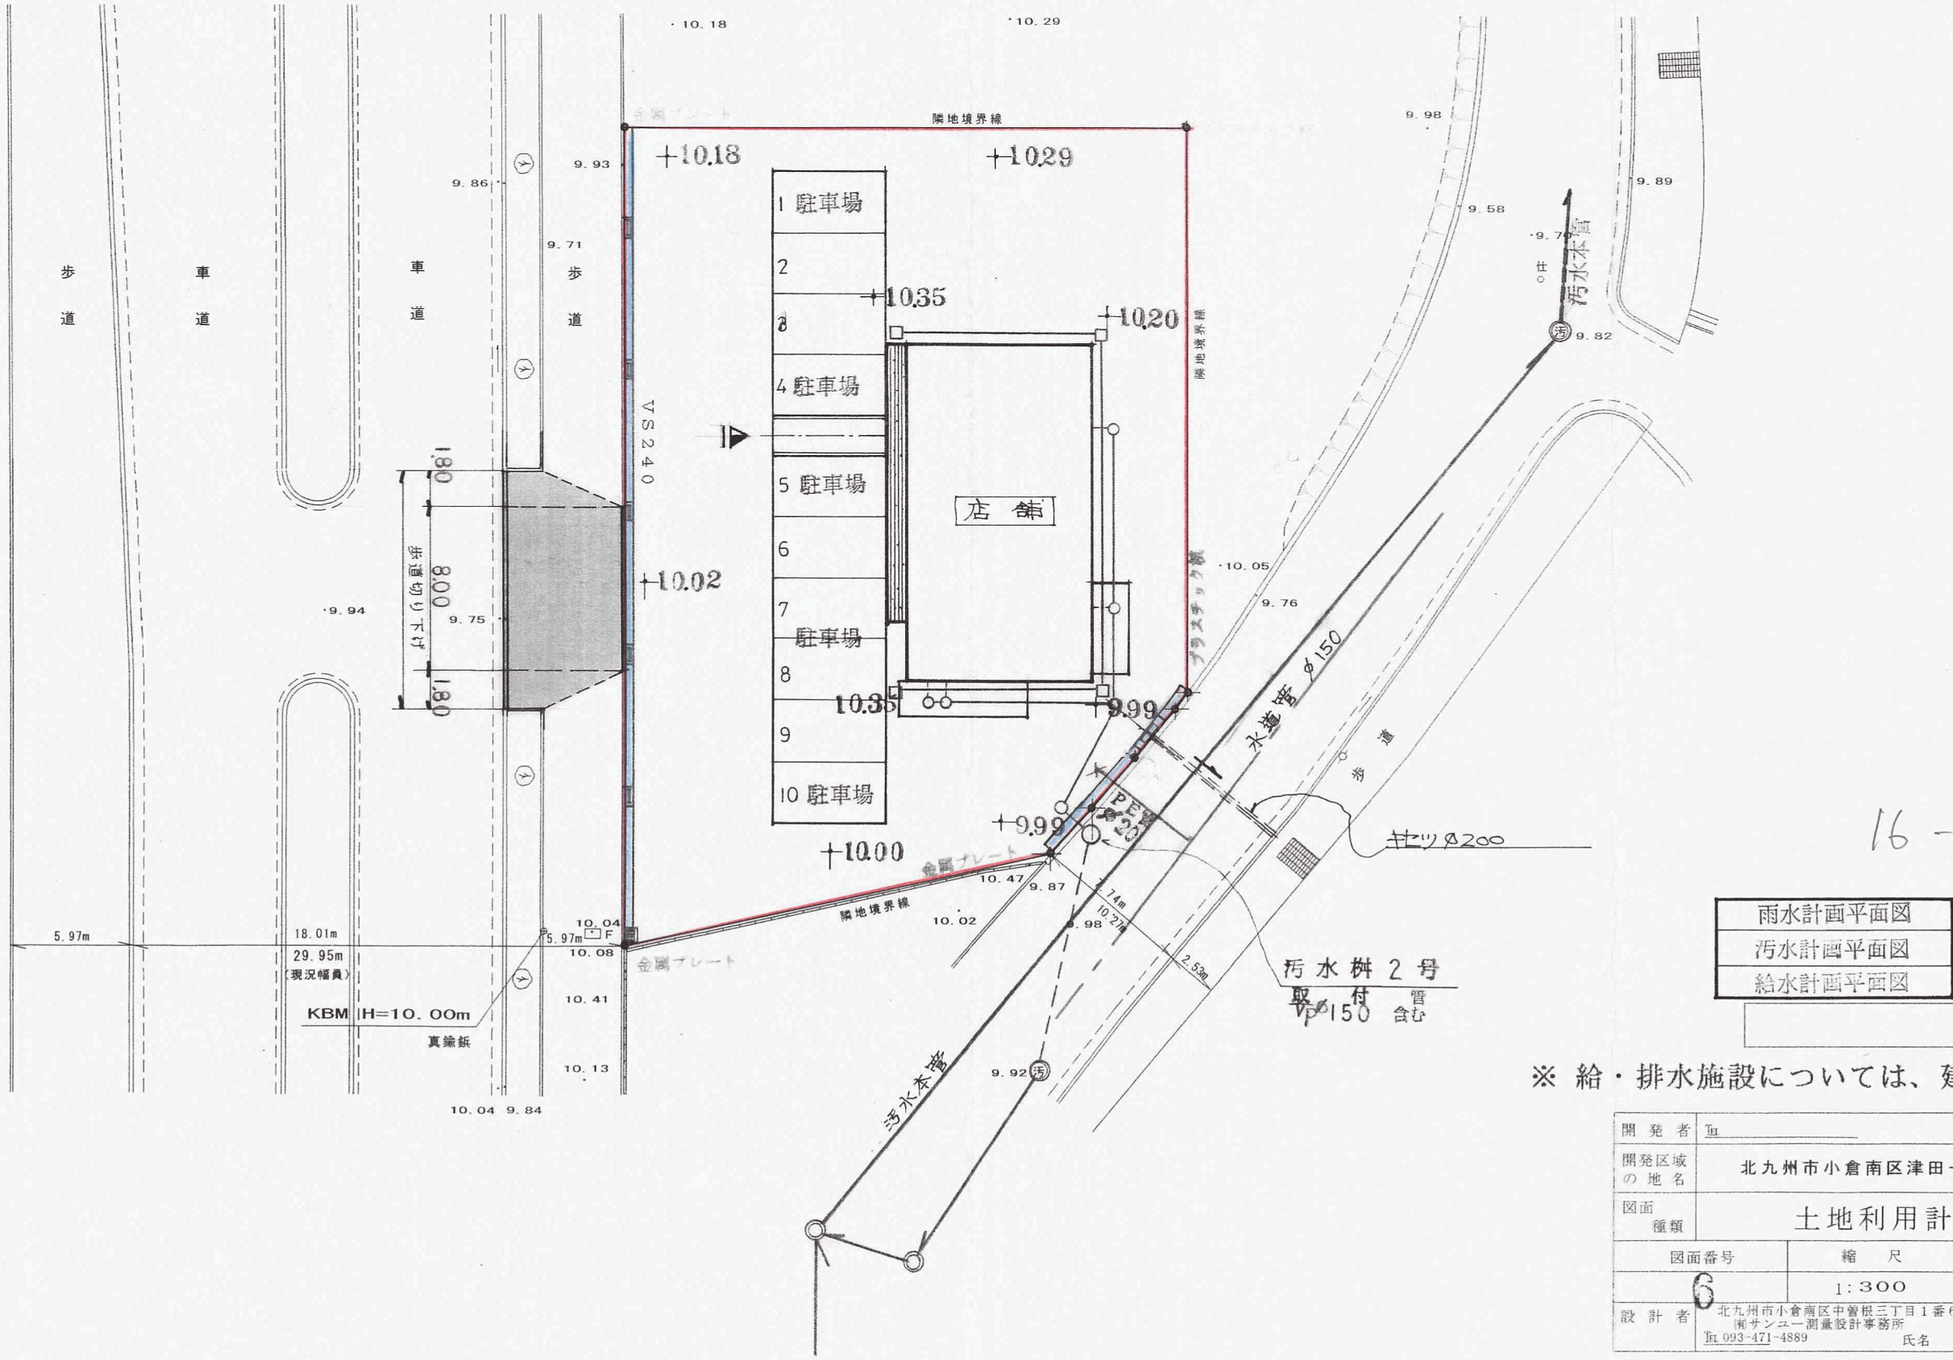

16-9

雨水計画平面図
汚水計画平面図
給水計画平面図

※ 給・排水施設については、建築時に施工

開発者	旭		
開発区域の地名	北九州市小倉南区津田一丁目		
図面種類	土地利用計画平面図		
図面番号		縮尺	設計年月日
6		1:300	
設計者	北九州市小倉南区中曽根三丁目1番6号 (有)サンユー測量設計事務所 TEL 093-471-4889	氏名	永井正嗣