


土地利用計画図 S=1:100

\*切り盛りナシ 現状の上に建築予定

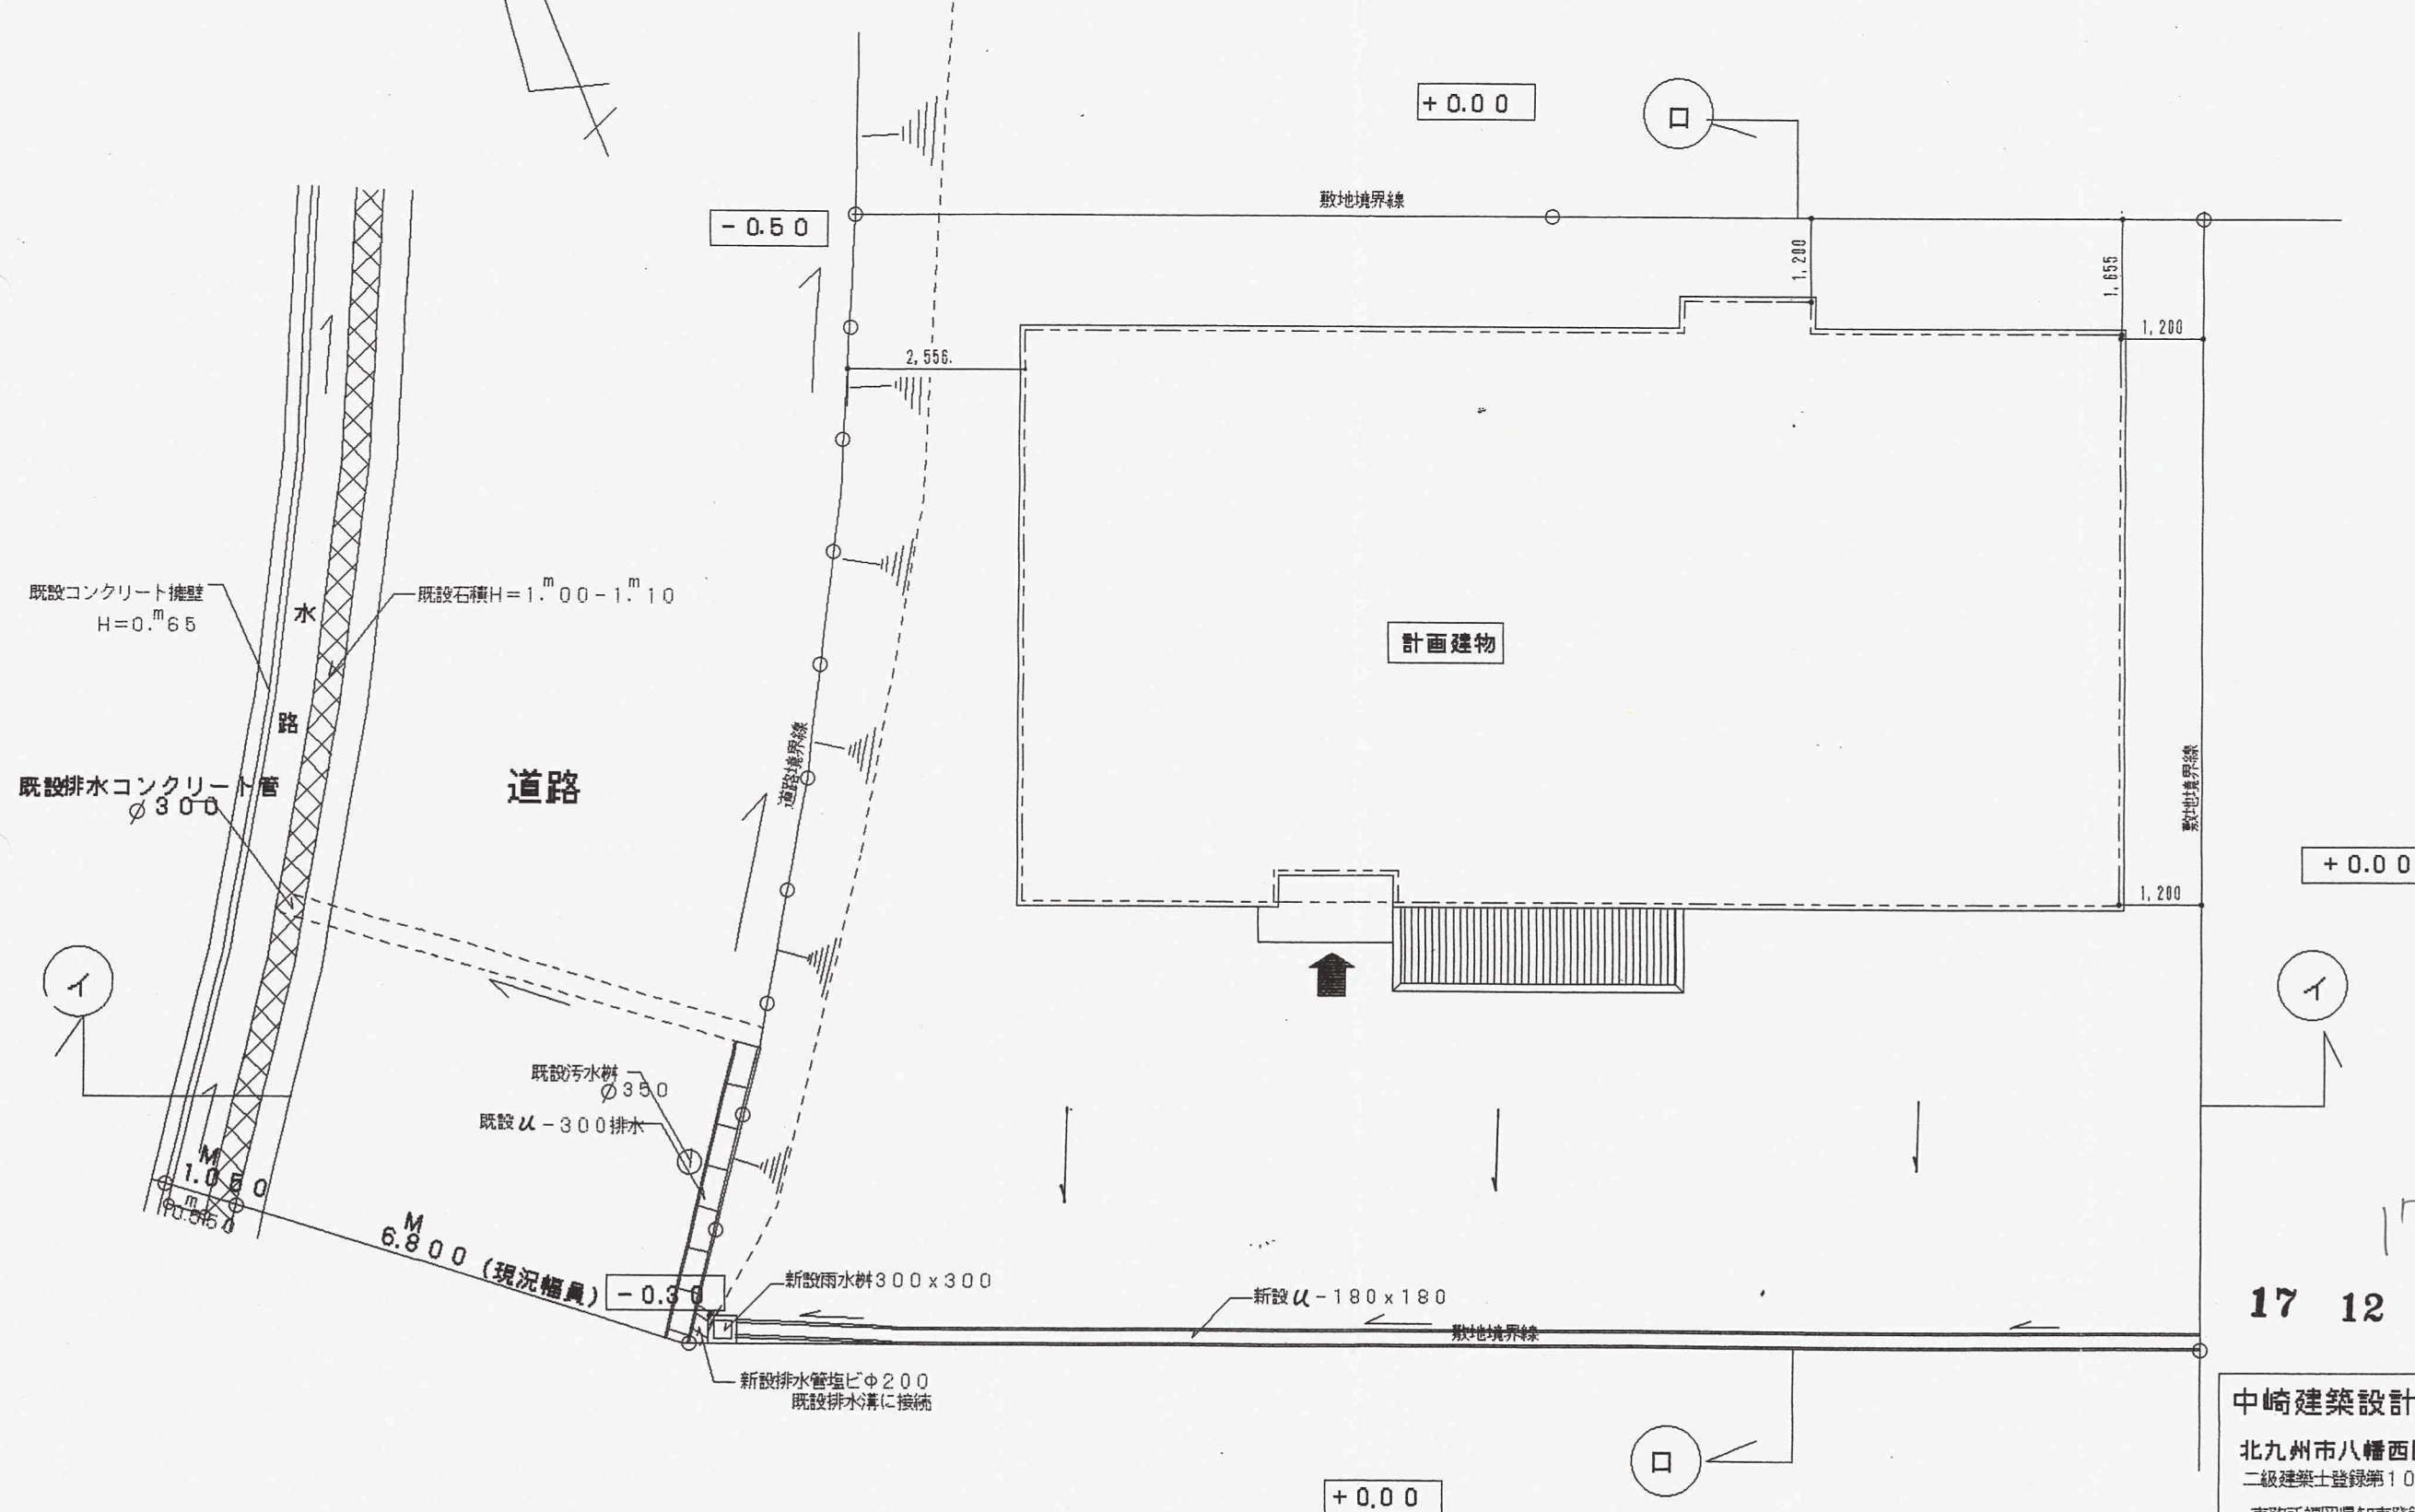

17-7  
17 12 7  
森本邸新築工事  
中崎建築設計事務所  
北九州市八幡西区椋枝二丁目2番8号  
二級建築士登録第10240号 中崎忠俊  
事務所福岡県知事登録第2-20296号