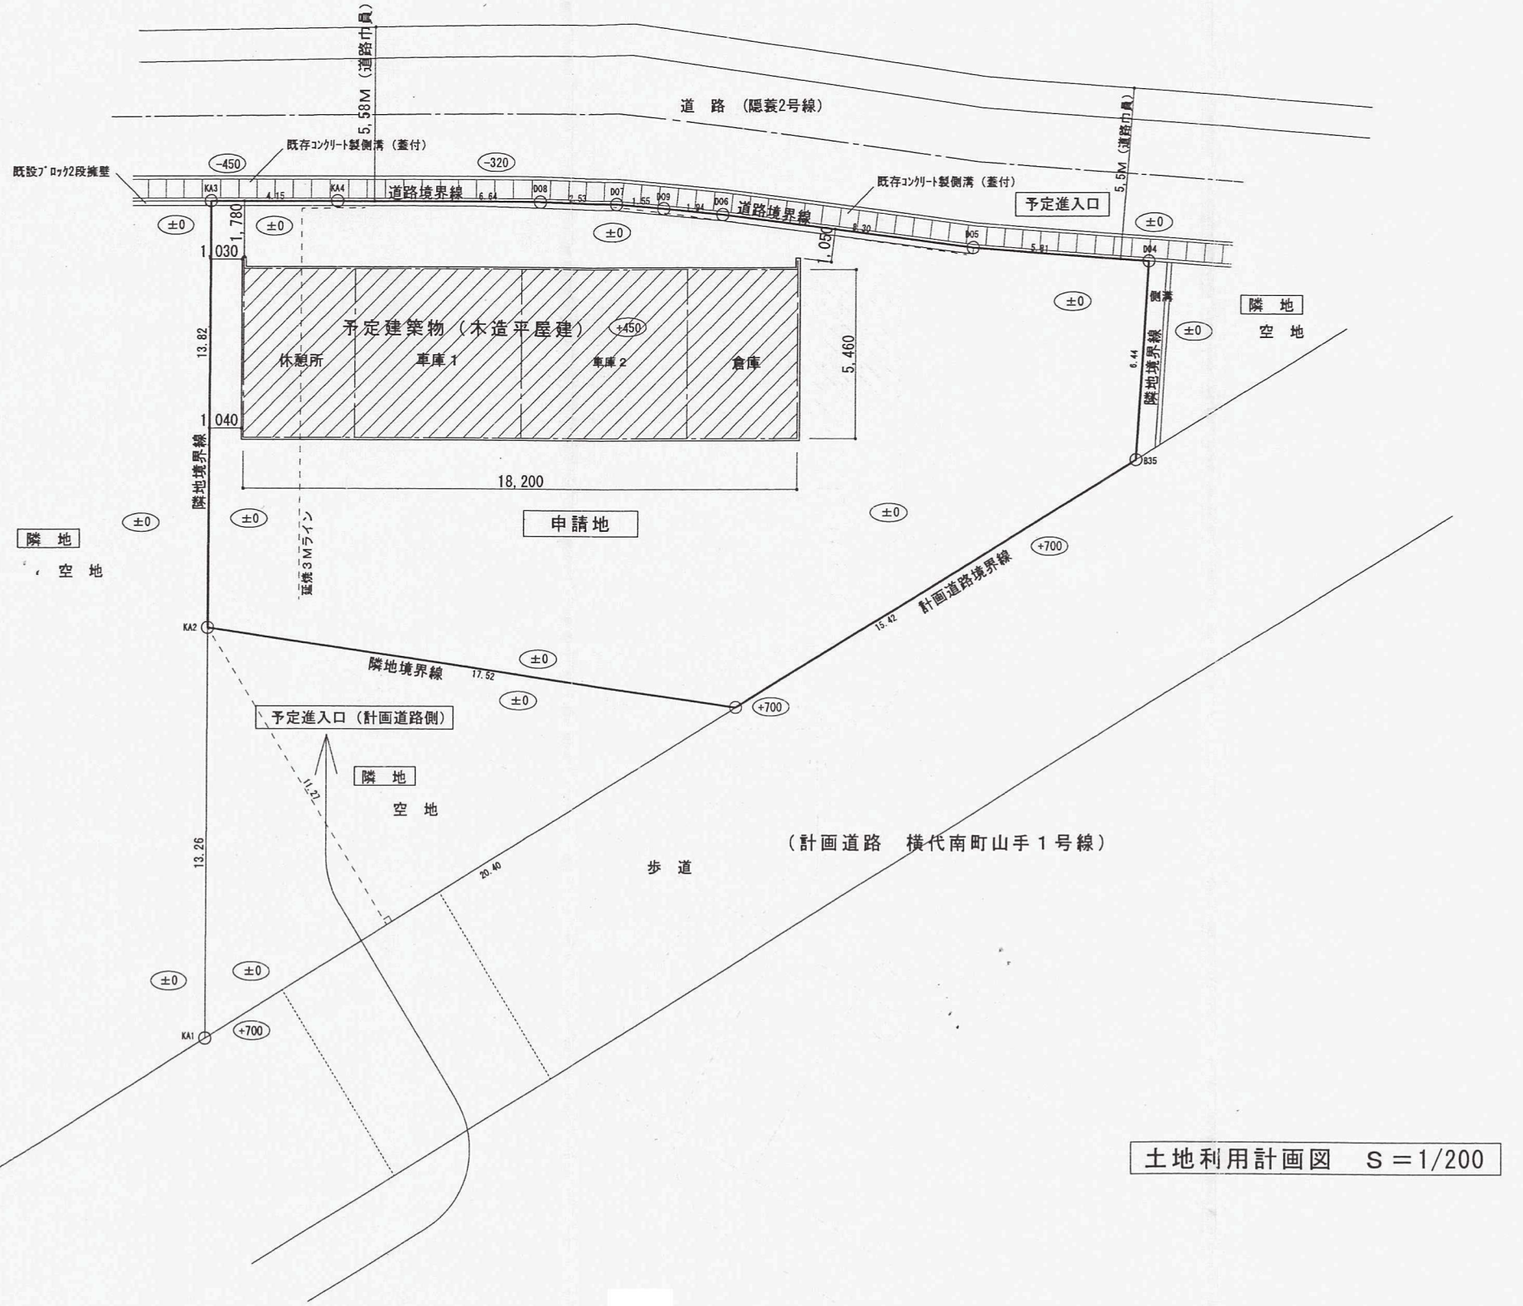

土地利用計画図　S＝1/200

記事				作図	縮尺	件名	図面番号
				H.19.12.20	S＝1/200	(株)エスケイテクノ倉庫新築工事	19-10
						図面名称 土地利用計画図	

■かつきデザイン一級建築士事務所
福岡県北九州市小倉北区新高田２丁目13-16　一級建築士　第237255号　甲木　慎
TEL 093-581-3409　FAX 093-581-3409　建築士事務所登録　第1-20487号