
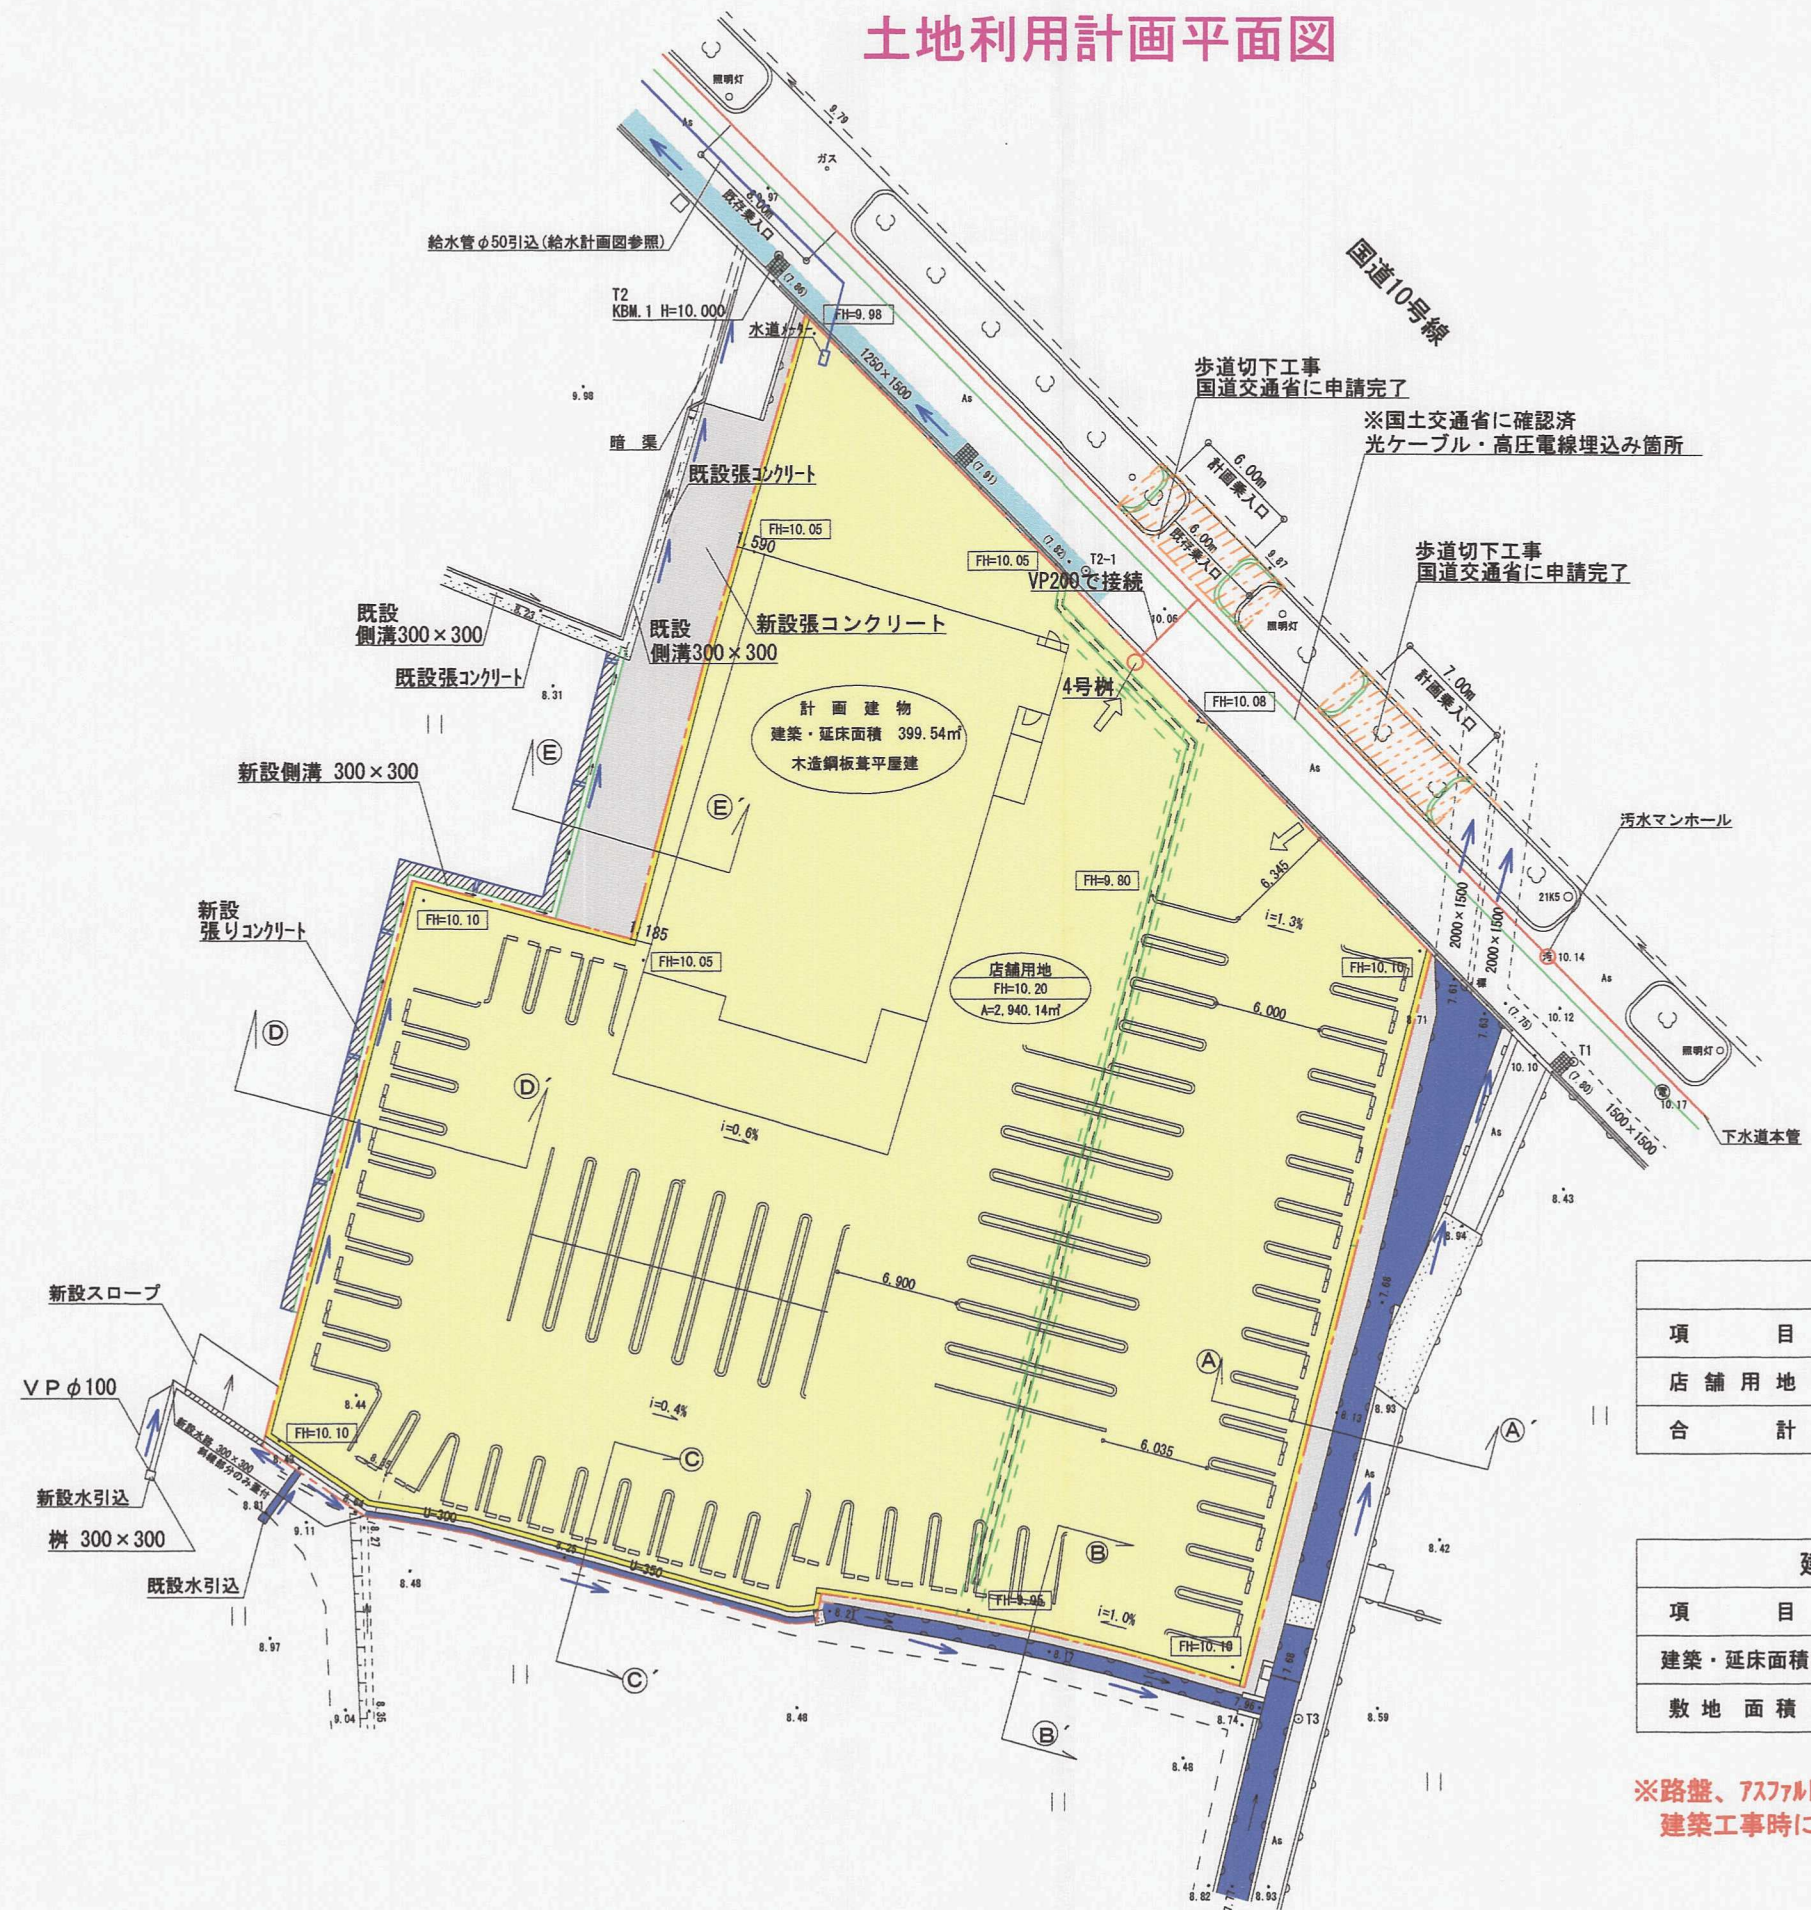


土地利用計画平面図

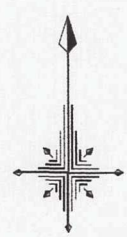

凡 例

- 開発区域
- 工事施行承認部
- W=1.20m A=69.99㎡
- 既設水路
- 新設L型擁壁
- 張りコンクリート
- 区画番号 1
- 計画高 FH=10.00m
- 区画面積 A=100.00㎡

公 共 施 設 凡 例

- 下水道管
- 光ケーブル 高圧電線
- 給水管
- 歩道切下工事範囲

土 地 利 用 表					
項 目	面 積	比 率	区 分	管理予定者	備 考
店 舗 用 地	2,940.14 ㎡	100.00 %			
合 計	2,940.14 ㎡	100.00 %			

建 物 面 積 関 係			
項 目	面 積	建 ぺ い 率	容 積 率
建築・延床面積	399.54 ㎡	13.59 %	13.59 %
敷 地 面 積	2,940.14 ㎡		

※路盤、アスファルト舗装、フェンス基礎、フェンス、敷地内側溝
建築工事時に施工する。

訂正担当者	訂正年月日	訂正内容	記事	大和リース株式会社	承認	年月日	工事名称	図面番号	受領印
1				流通建築リース事業部	山下	平成21. 10. 22	(仮称) くら寿司 小倉東IC店 新築に伴う開発	A - 3	
2				福岡県知事登録第1-20909号 一級建築士事務所	照査		図面名称	整理番号	
3				一級建築士 山下 将史 大臣登録第278301号	照査		土地利用計画平面図		
4					担当	山下			

21208