
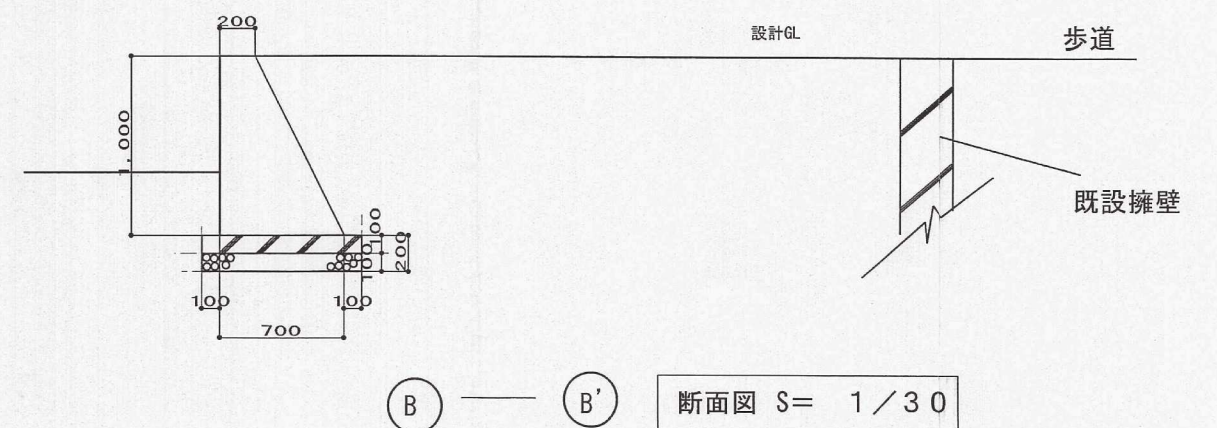
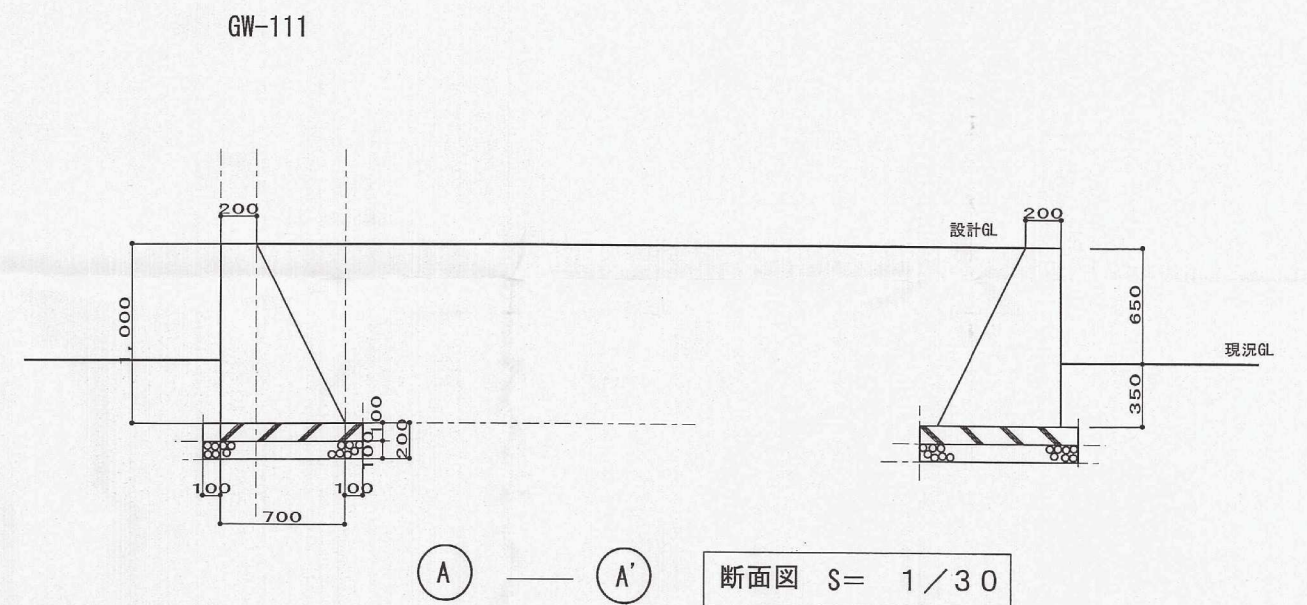


O 3-SRG-02 (H1000-B700-T砂質土N-0) -S5 3
擁壁—小型重力式コンクリート擁壁 建設省

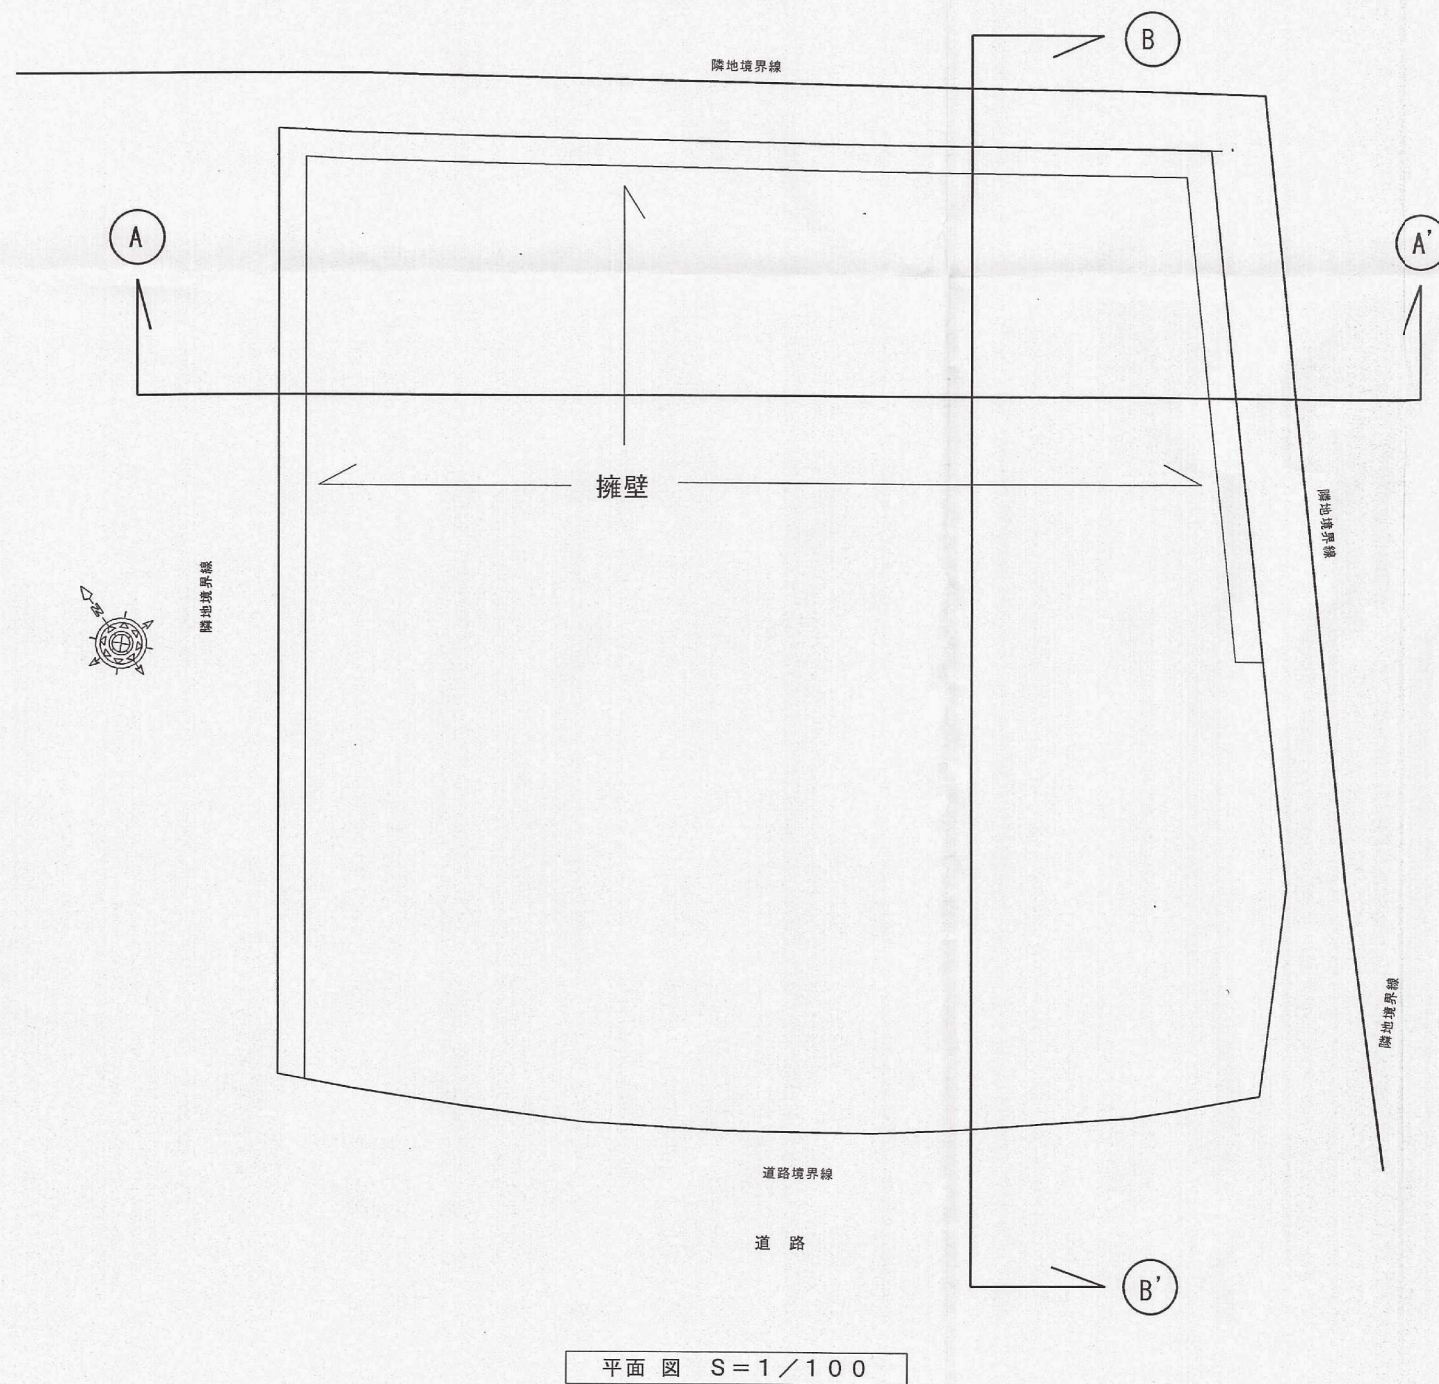

特記事項	

株式会社 **サン建築工房**
北九州市小倉北区大手町3-1 TEL 093-592-2668 FAX 093-592-2774

工事名称	立 岩 博文 様 邸新築工事	図面名称	造成計画図	設計	製図
事務所登録	福岡県第1-66404号 一級建築士登録 第207676号 田 中	日付	2001. 11. 07	図面番号	