


S=1:300

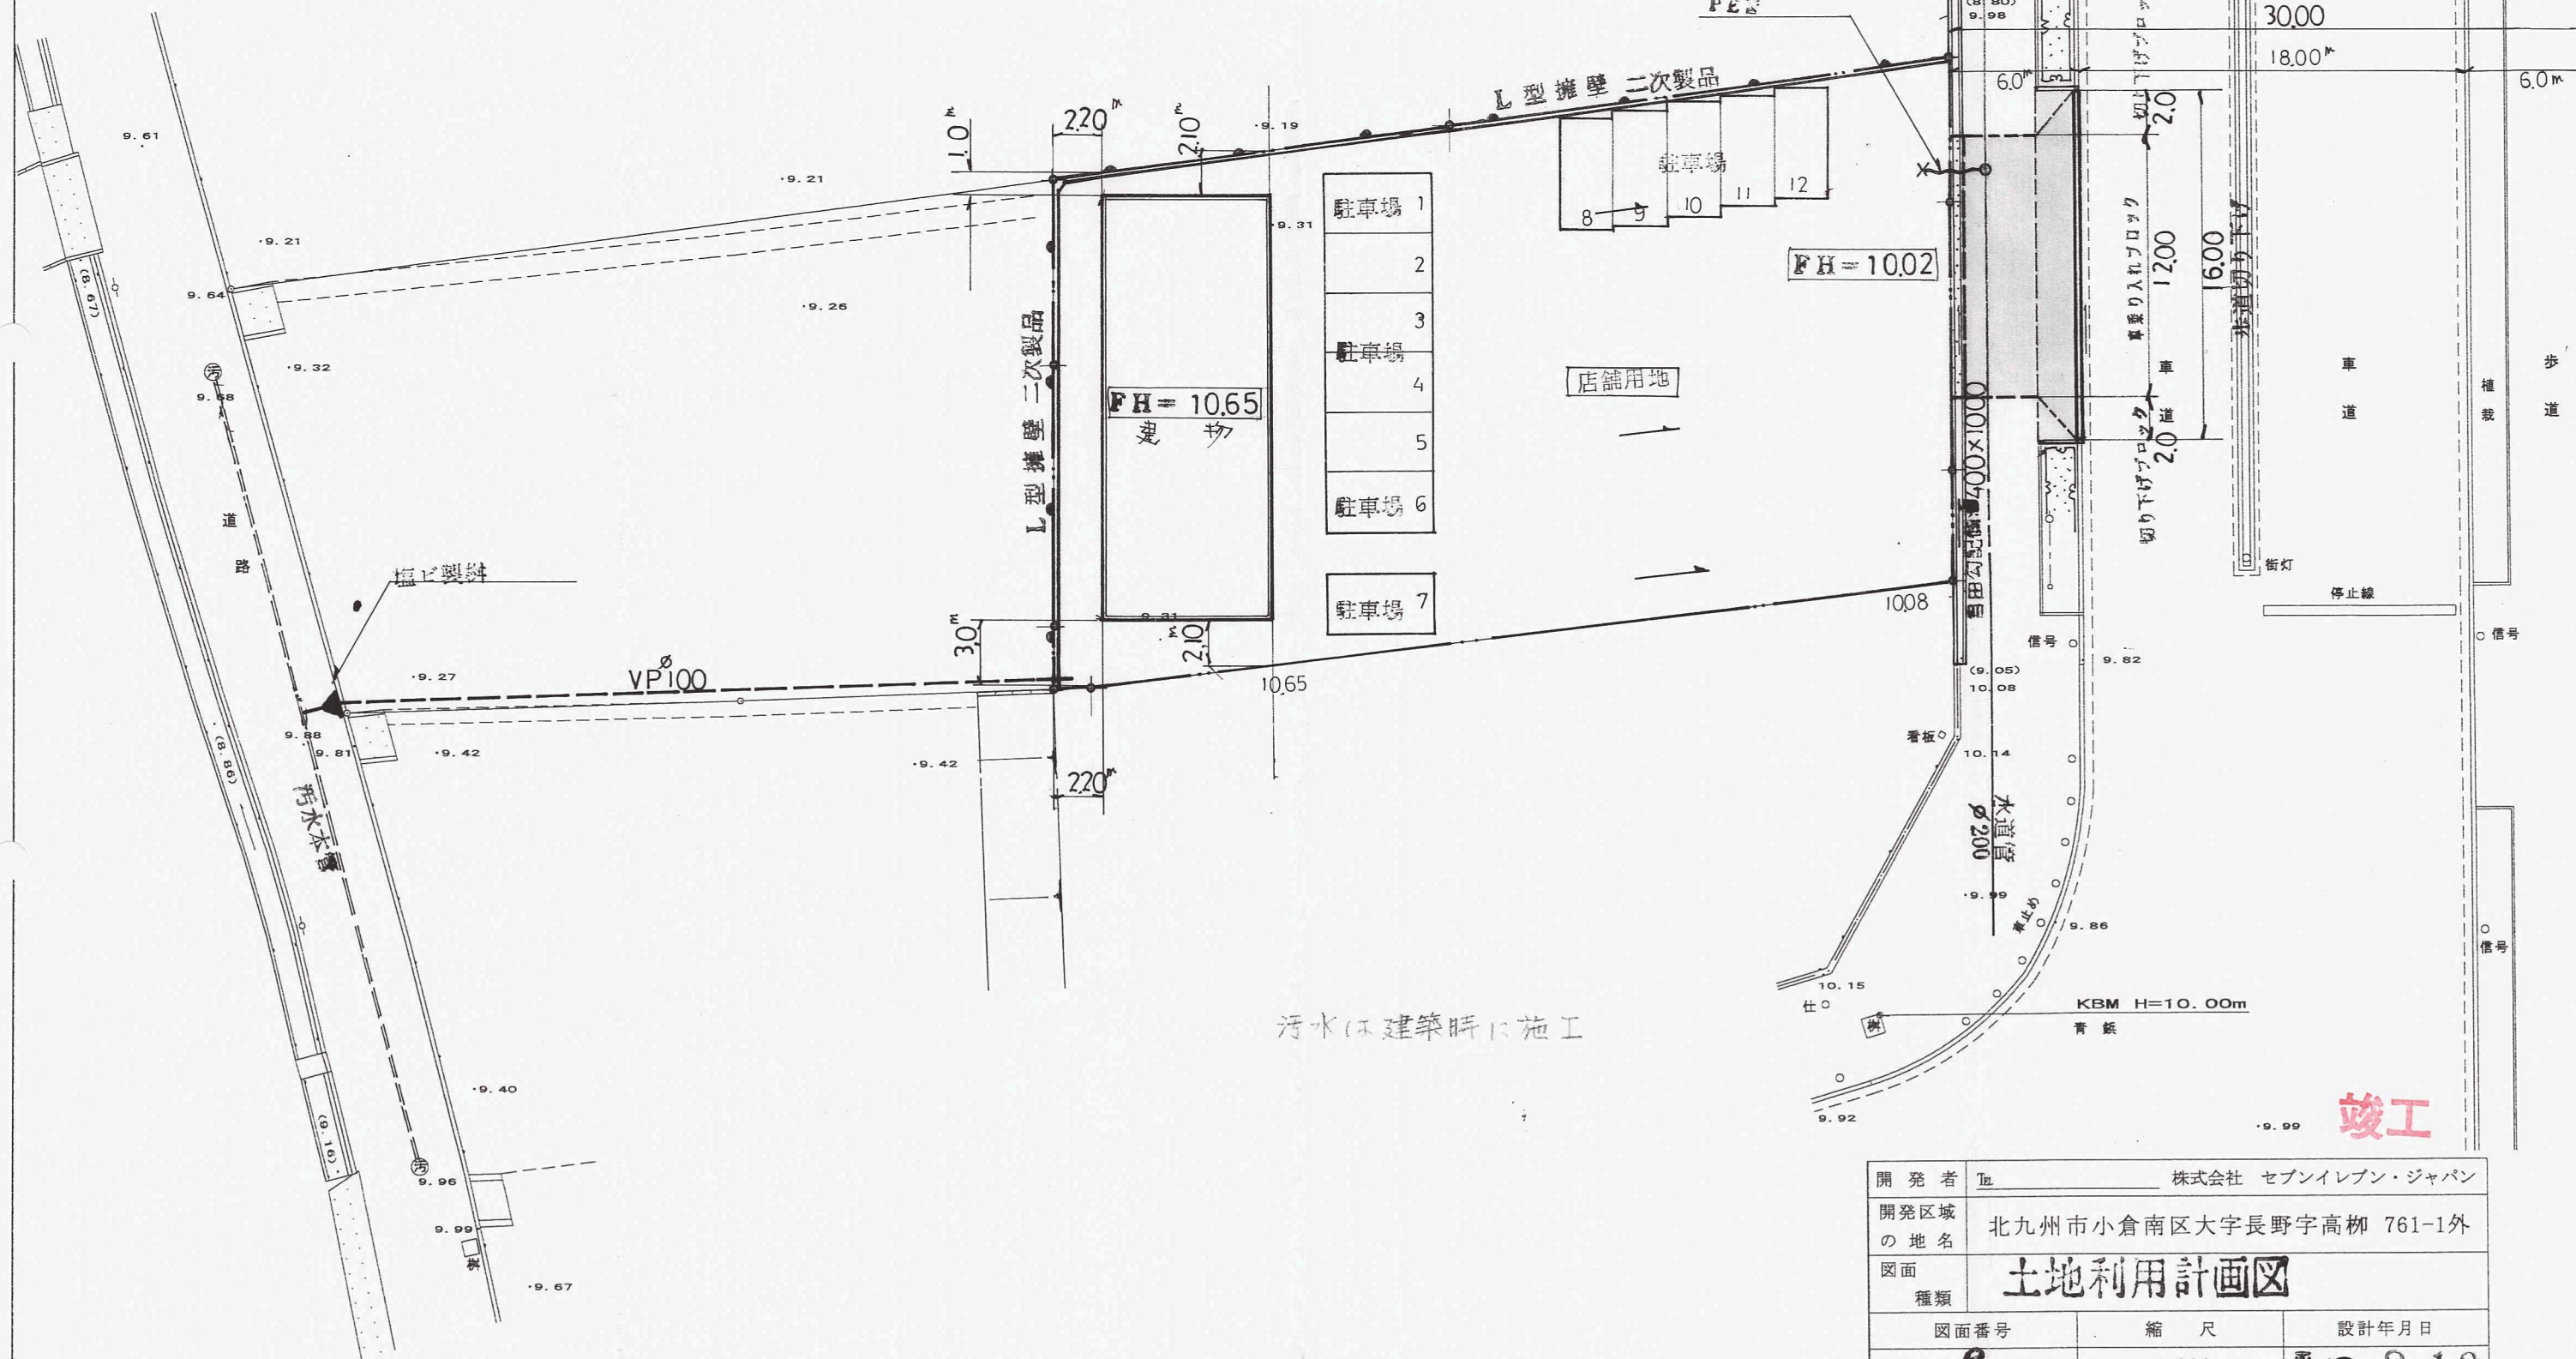

汚水は建築時に施工

竣工

開 発 者	株式会社 セブンイレブン・ジャパン		
開発区域 の 地 名	北九州市小倉南区大字長野字高柳 761-1外		
図面 種類	土地利用計画図		
図面番号	縮 尺	設計年月日	
6	1:300	18.8.10	
設 計 者	北九州市小倉北区田町14番28号 南サンエー測量設計事務所 TEL093-583-7133 氏名		明月照美