


土地利用・造成計画図 1: 250

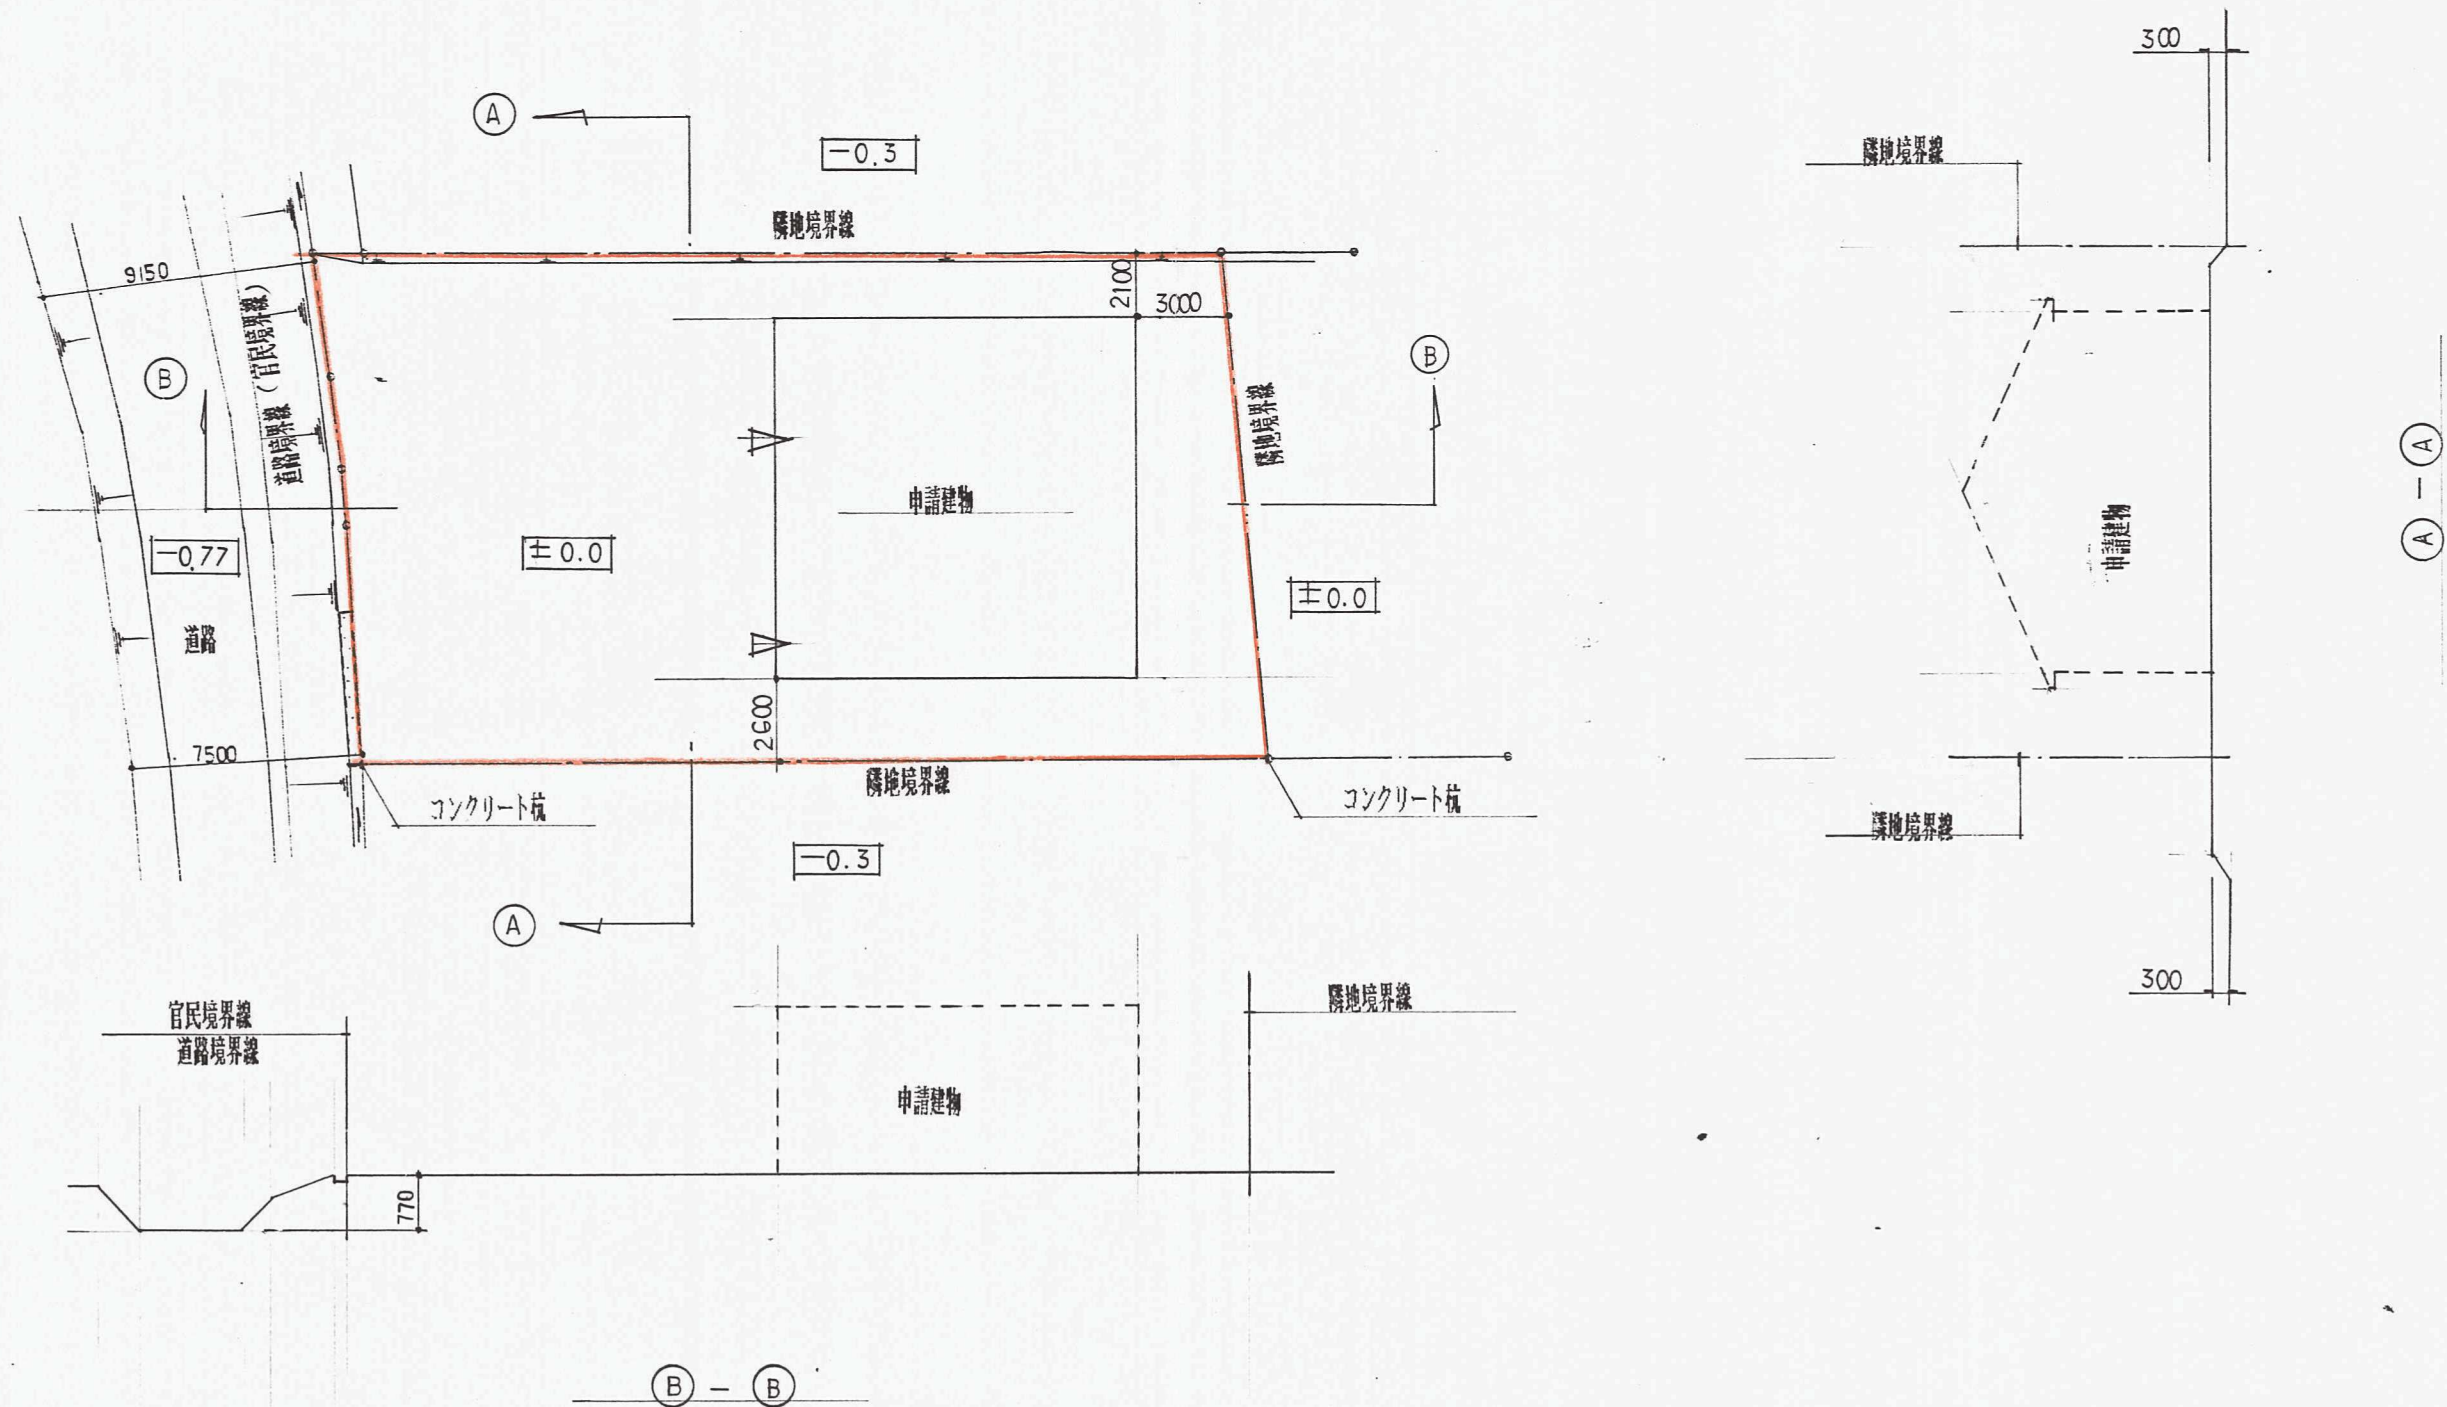

平成 年 月 日作成・提出手続代行者  
行政書士 清 原  
北九州市小倉南区守恒本町3丁目2番1  
電話 (093) 962-0313

工事名

工事場所

図番

12-21