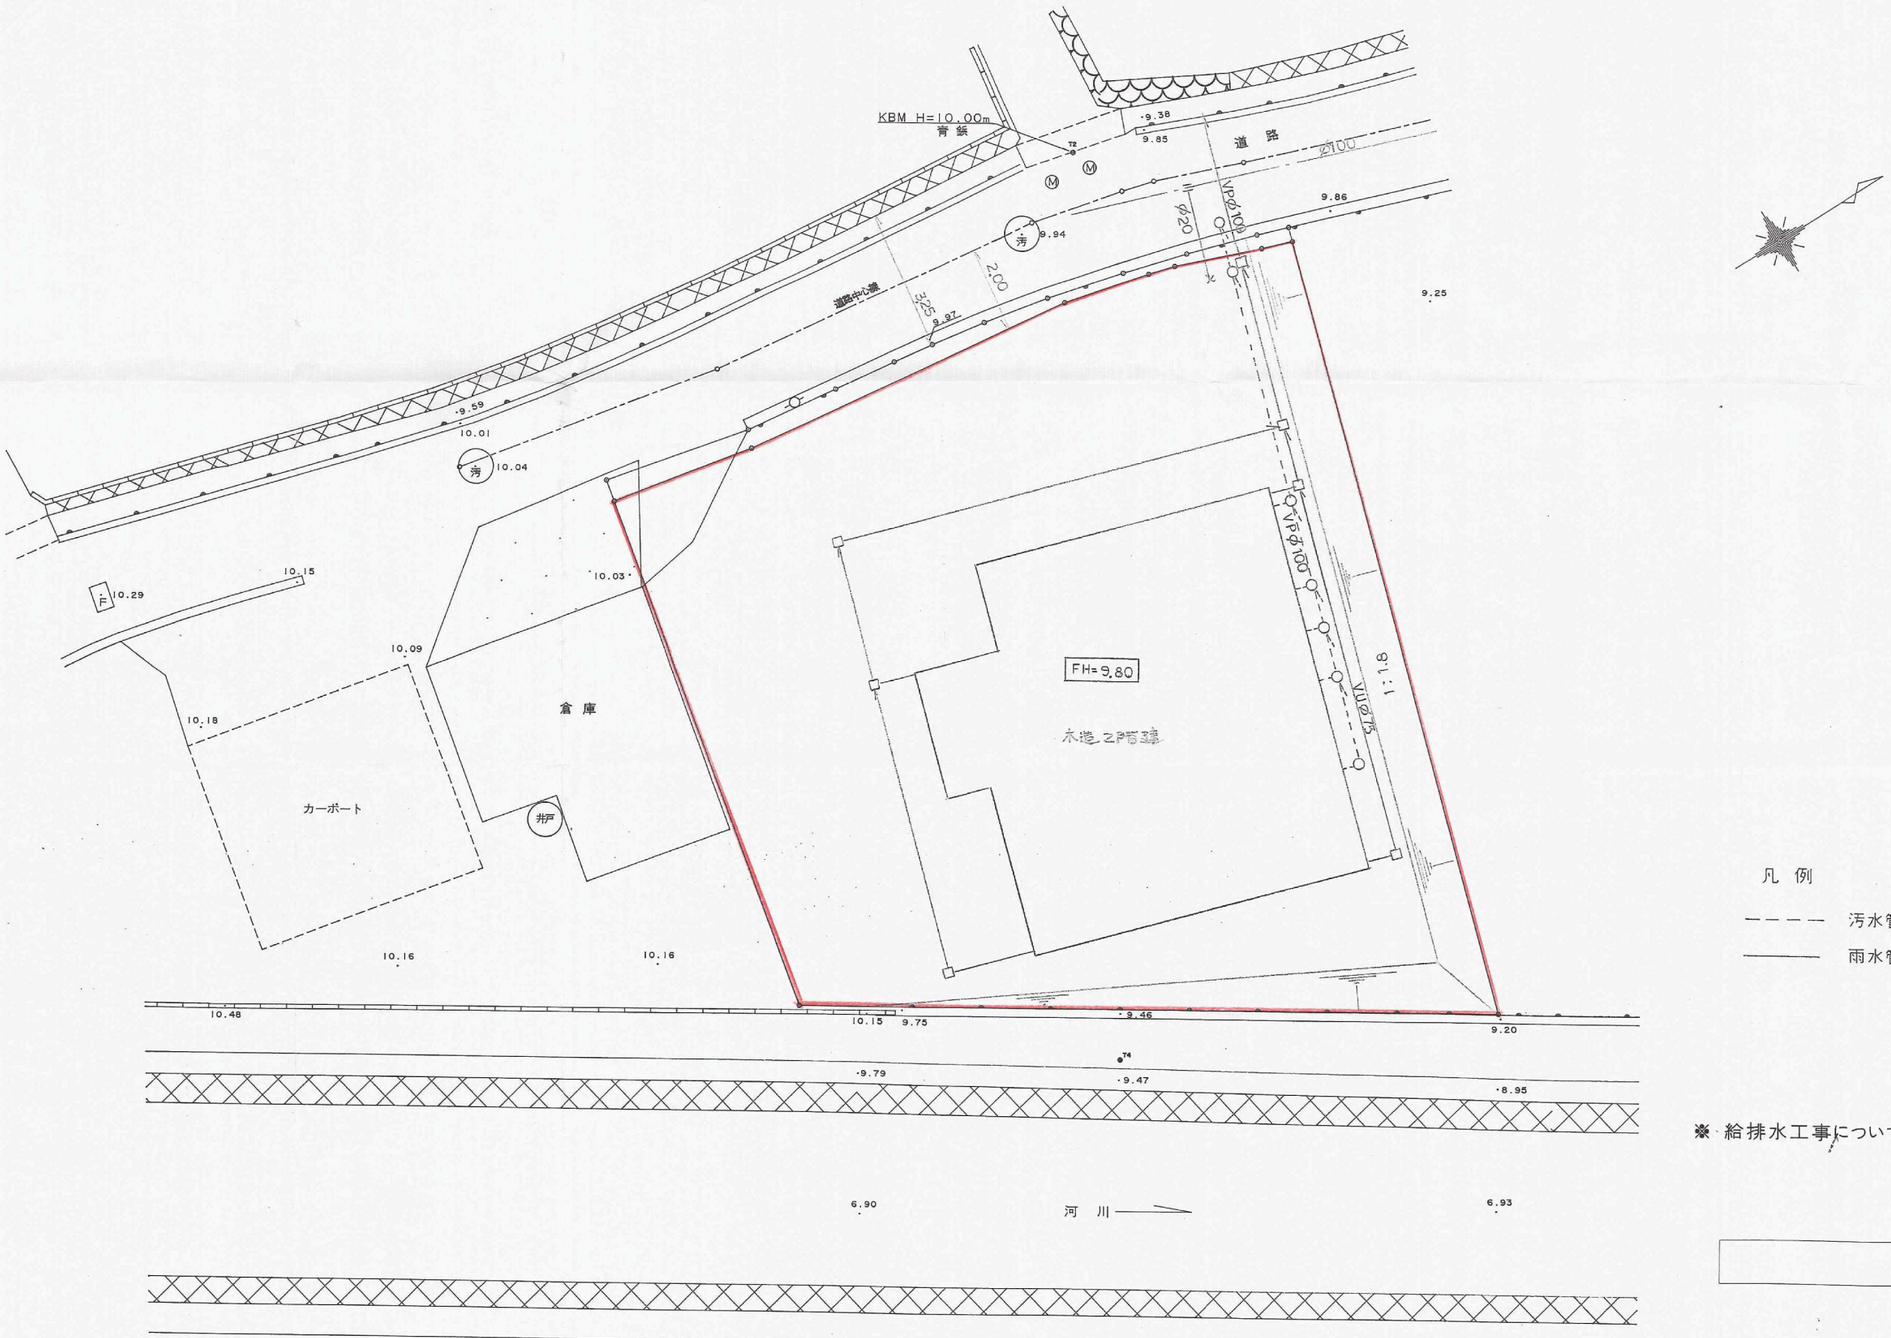

凡例

汚水管

雨水管

※ 給排水工事については、建築時に施工

開発者	☎ 駒谷 静夫
開発区域の地名	北九州市小倉南区朽網東一丁目
図面種別	土地利用計画平面図

図面番号	縮尺	設計年月日
	1:100	H.13.7.23

設計者 サンユー測量
TEL (093) 471－4889 氏名 佐々木陽司 ㊞

13-15