Drawn by BeDraw Lite

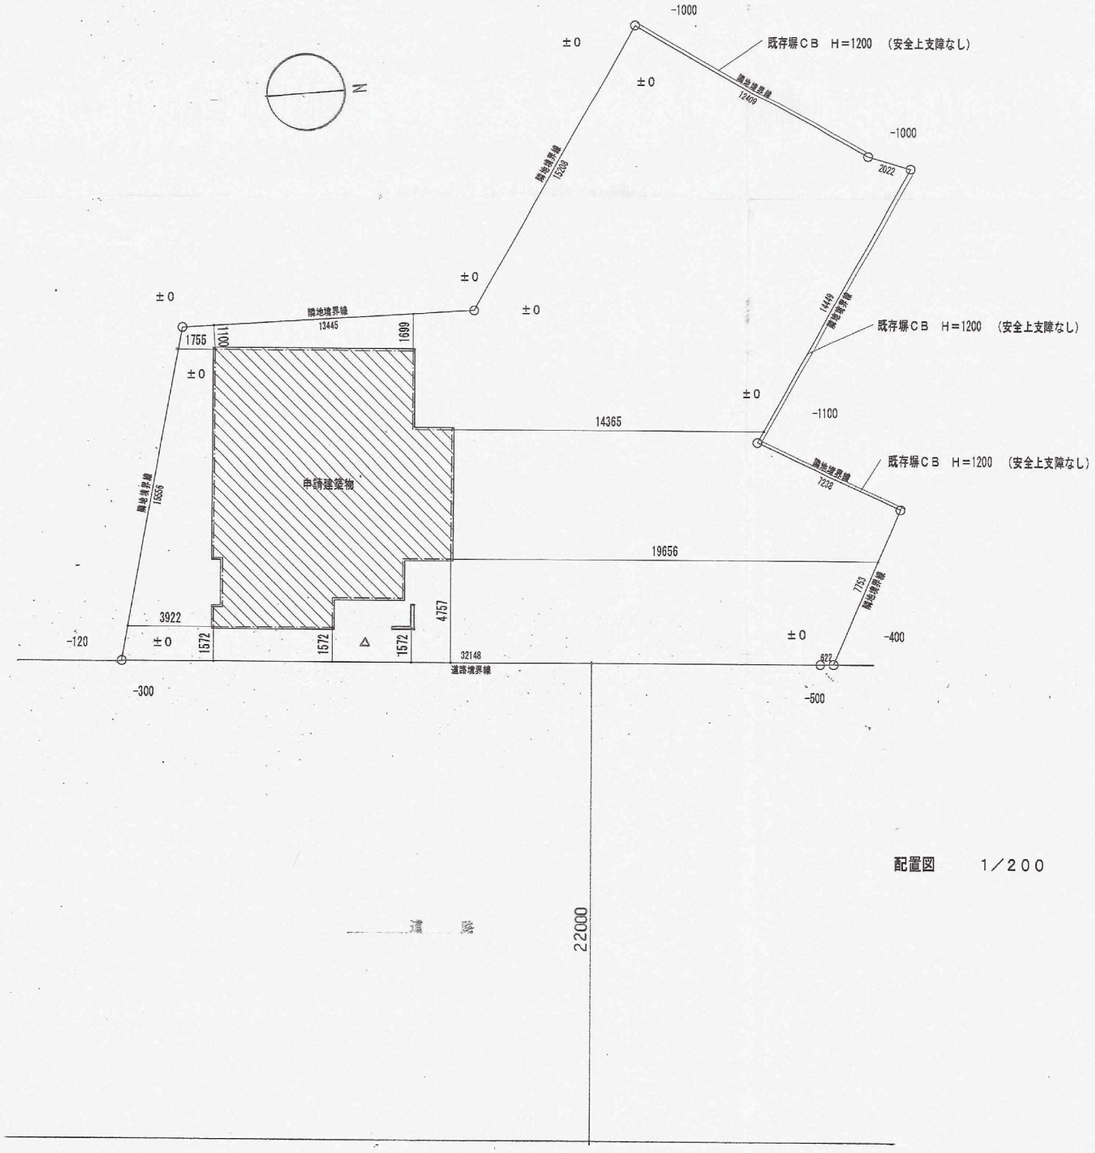

配置図　1／200

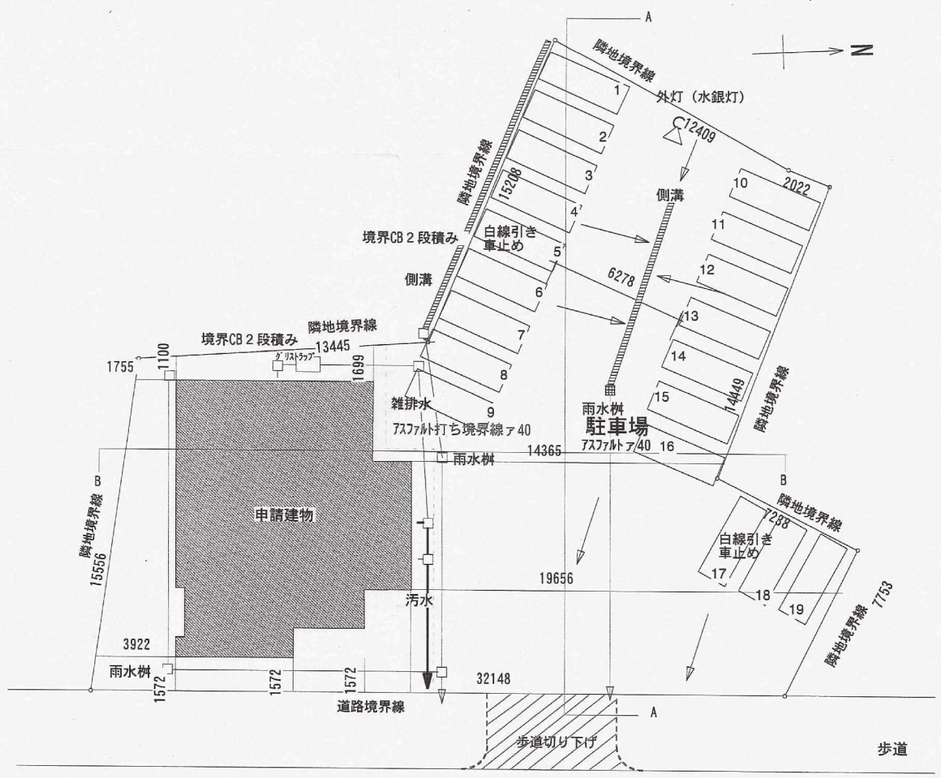

変更事項	工事名称　蒲生様店舗新築工事	ハラダ建築設計　一級建築士事務所	一級建築士事務所福岡県知事登録第1-20348号	図面番号
	図面名称	縮尺	一級建築士大臣登録第151172号　原田　範之	作成年月日

14-15