

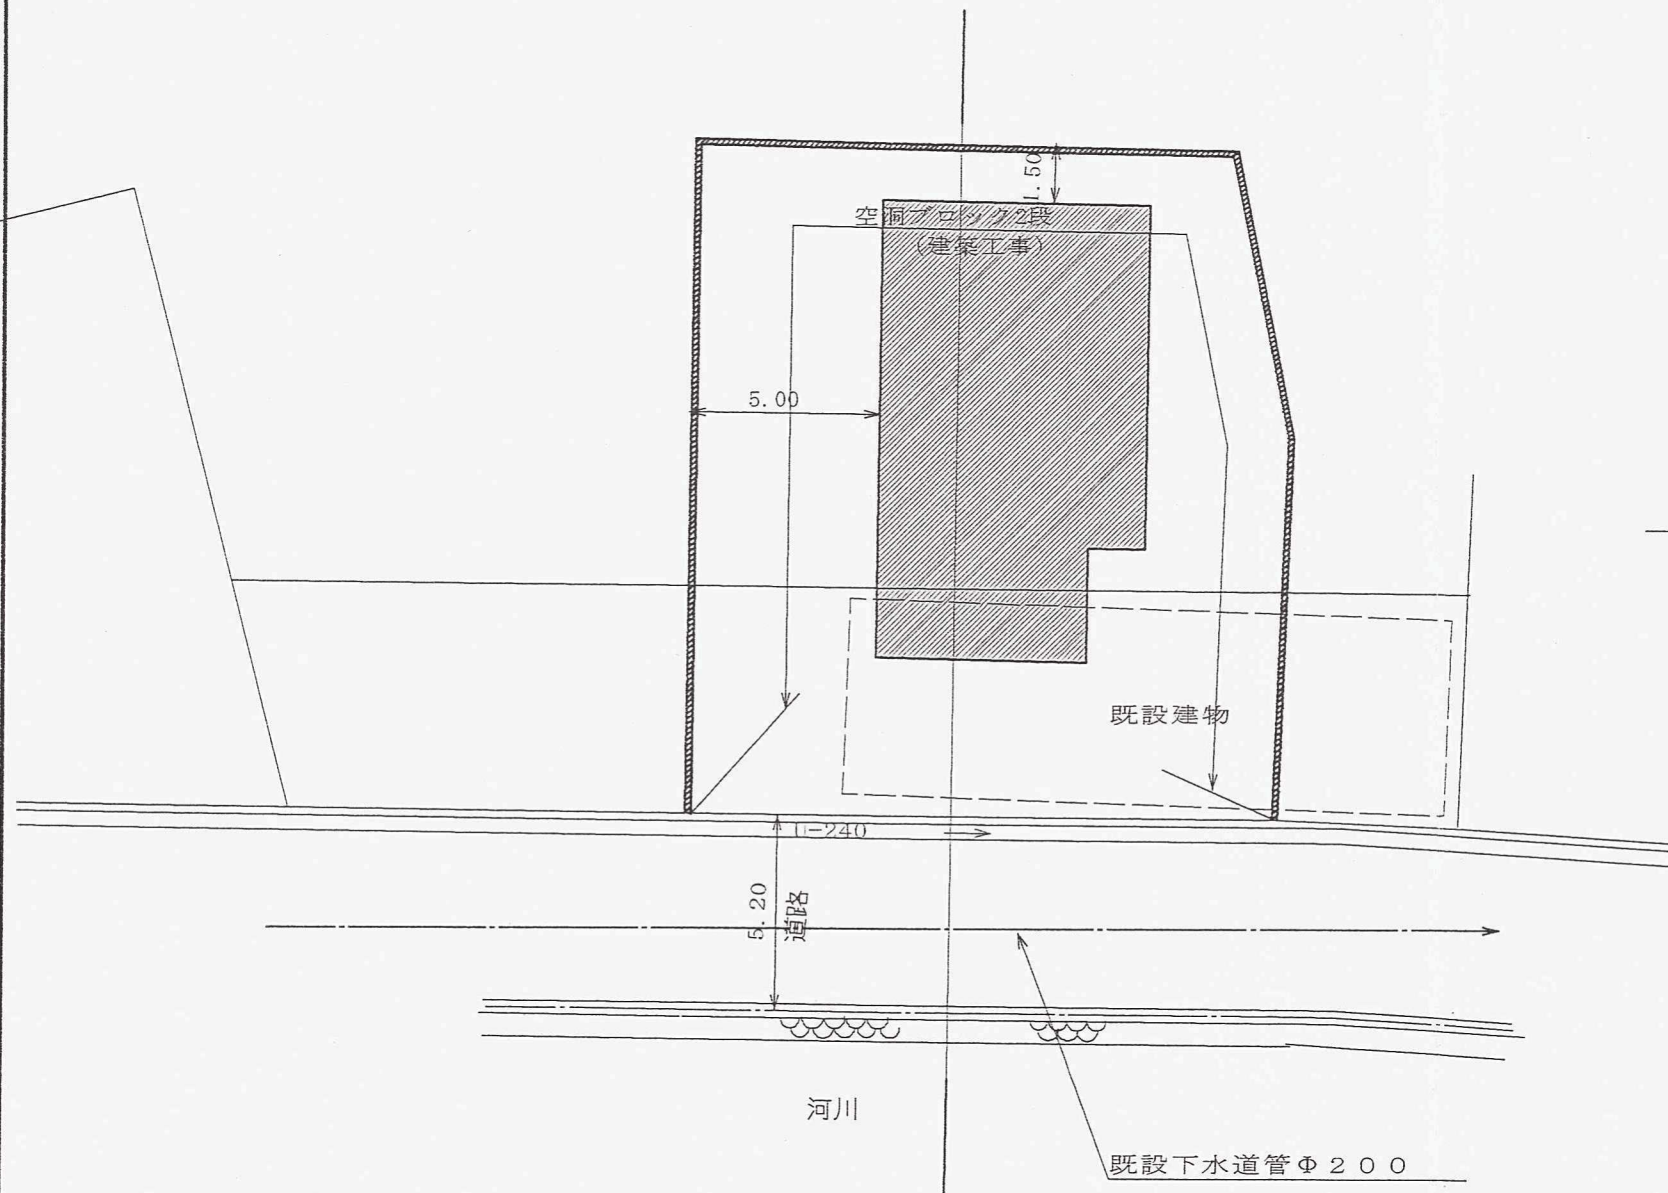


平面図 S=1/200

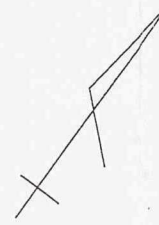

断面図

S=1/200

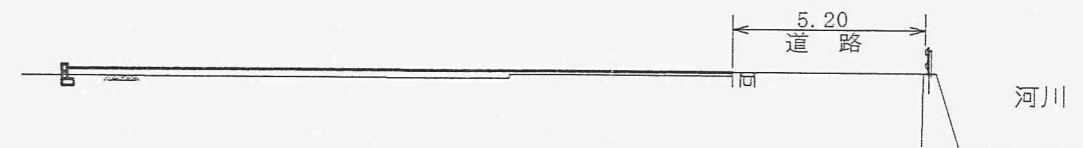

13-4

(有) 高尾設計事務所

511-4067

平成13年3月16日作成