


造成計画図
排水計画平面図
土地利用計画平面図



北九州市小倉南区朽網東一丁目

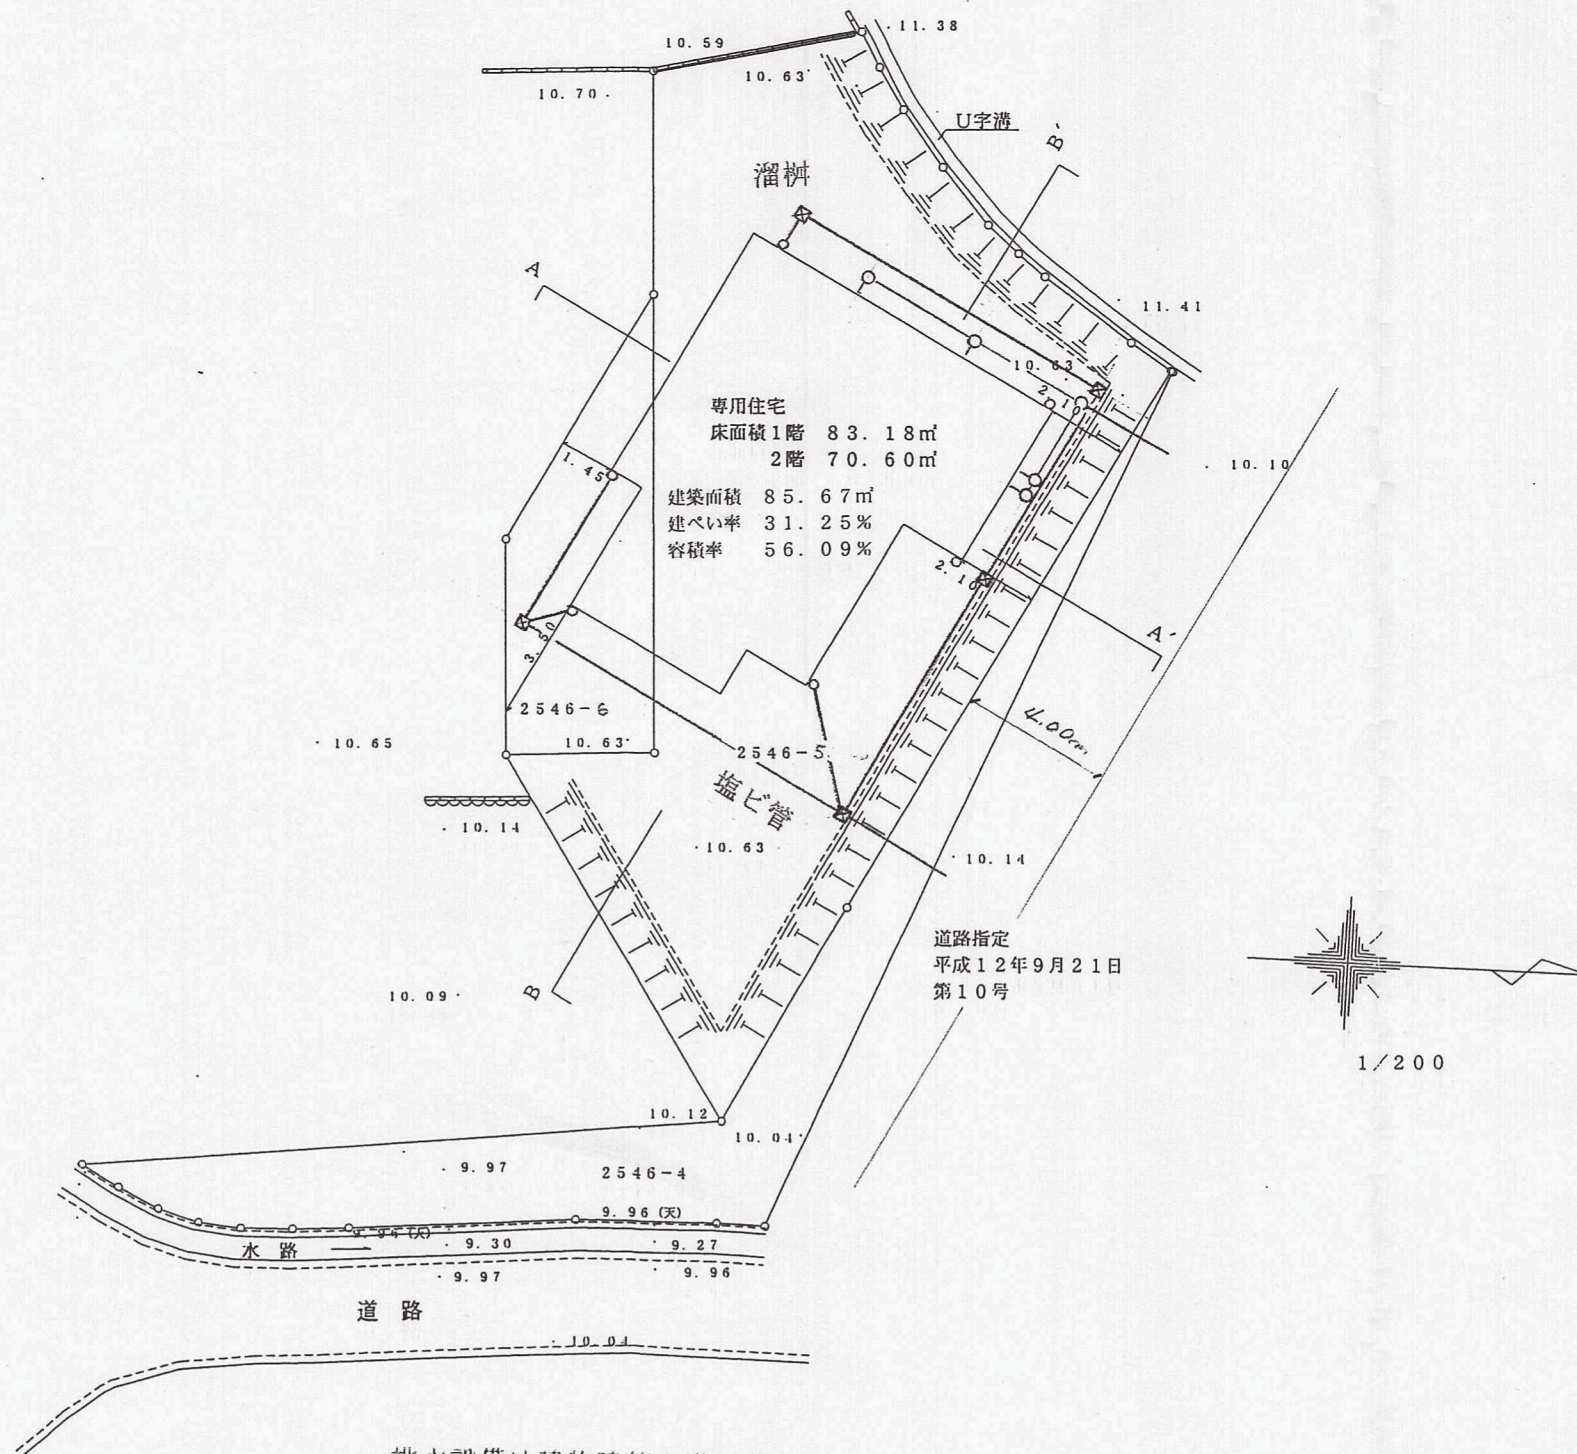

排水設備は建物建築の際に施工する。

横断図

1/200

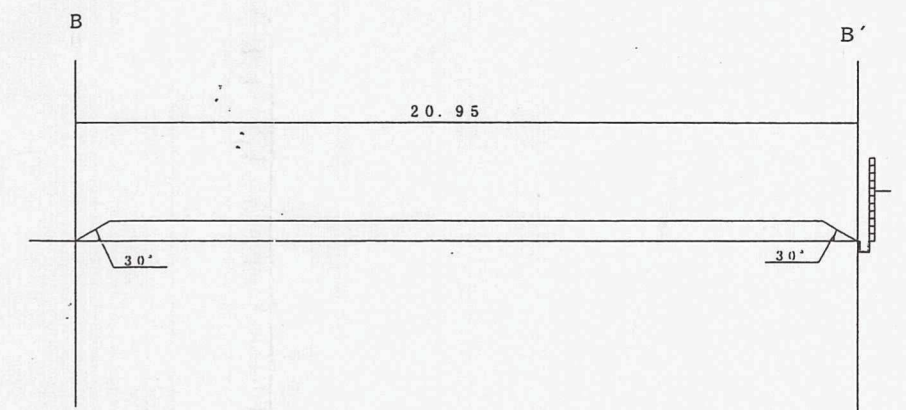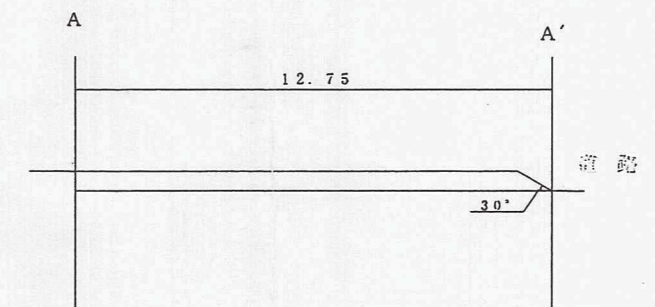

北九州市小倉北区下道津五丁目8

土地調査士 才 穂 晴 行