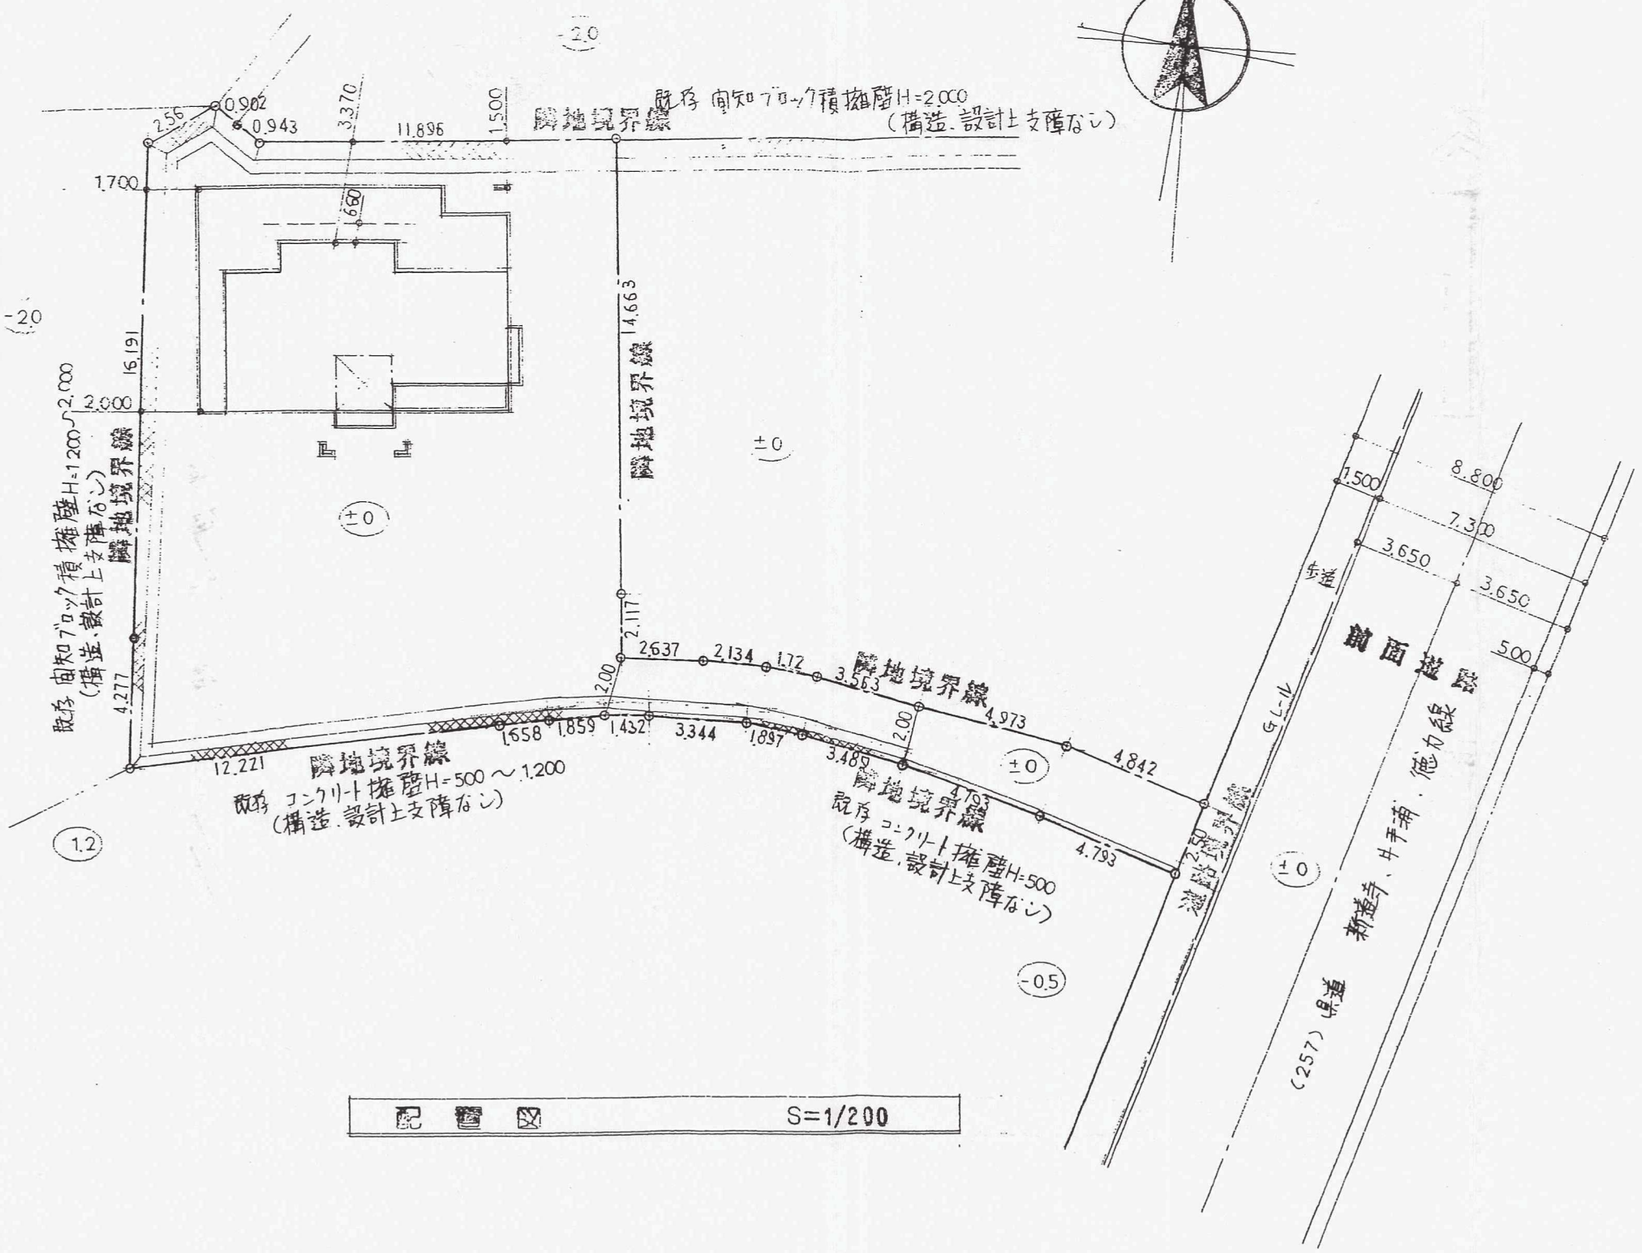

配 置 図 S=1/200

18-3

(有) 野村工務店 北九州市小倉南区春竹9-27 TEL 093-951-3365	一級 福岡 第20273号 野村 俊二			06.4.7	工事名称 佐藤 イツ子 様邸新築工事	
				S=1/200	配 置 図	