


12-24



附近見取図

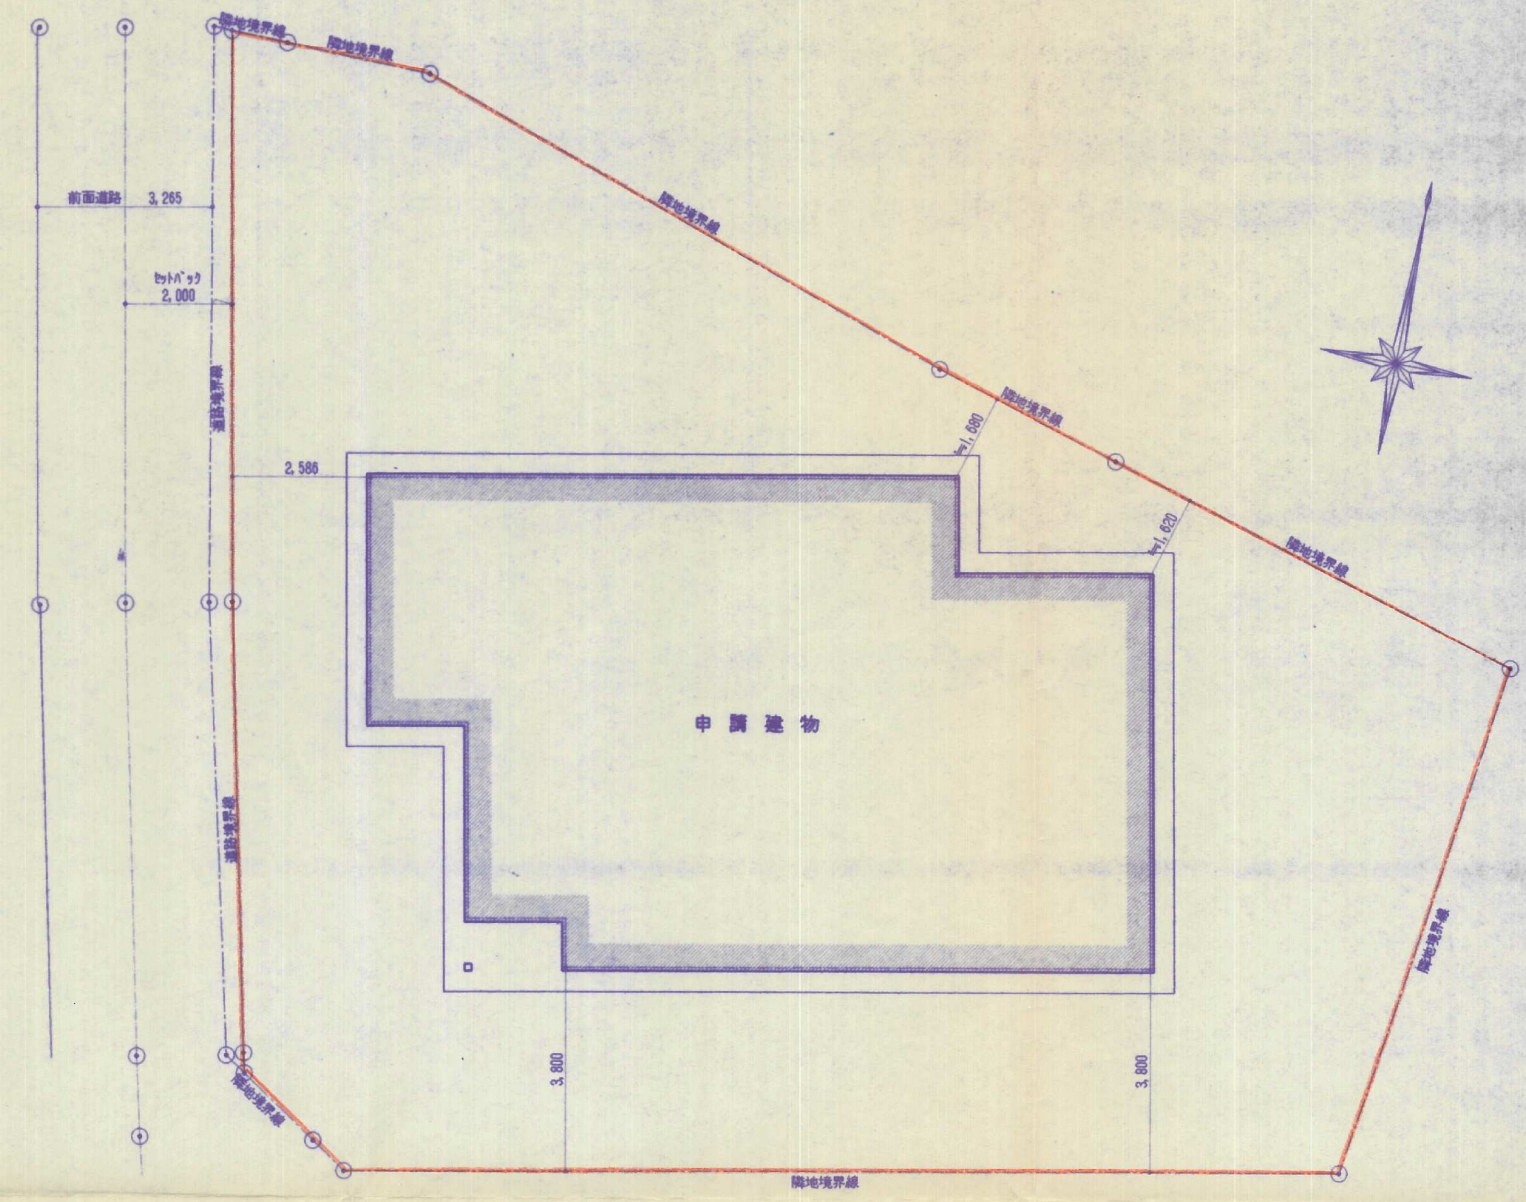

配置図

記事	株式会社 東 政敏 建築事務所 北九州市小倉北区片野3丁目6-35-203 電話(093)922-158 1級建築士事務所登録1-92085号 1級建築士登録37061号 東 政敏		S	工事名	新原邸新築工事	図面番号
			D 100-8-2	図名	附近見取図・配置図	