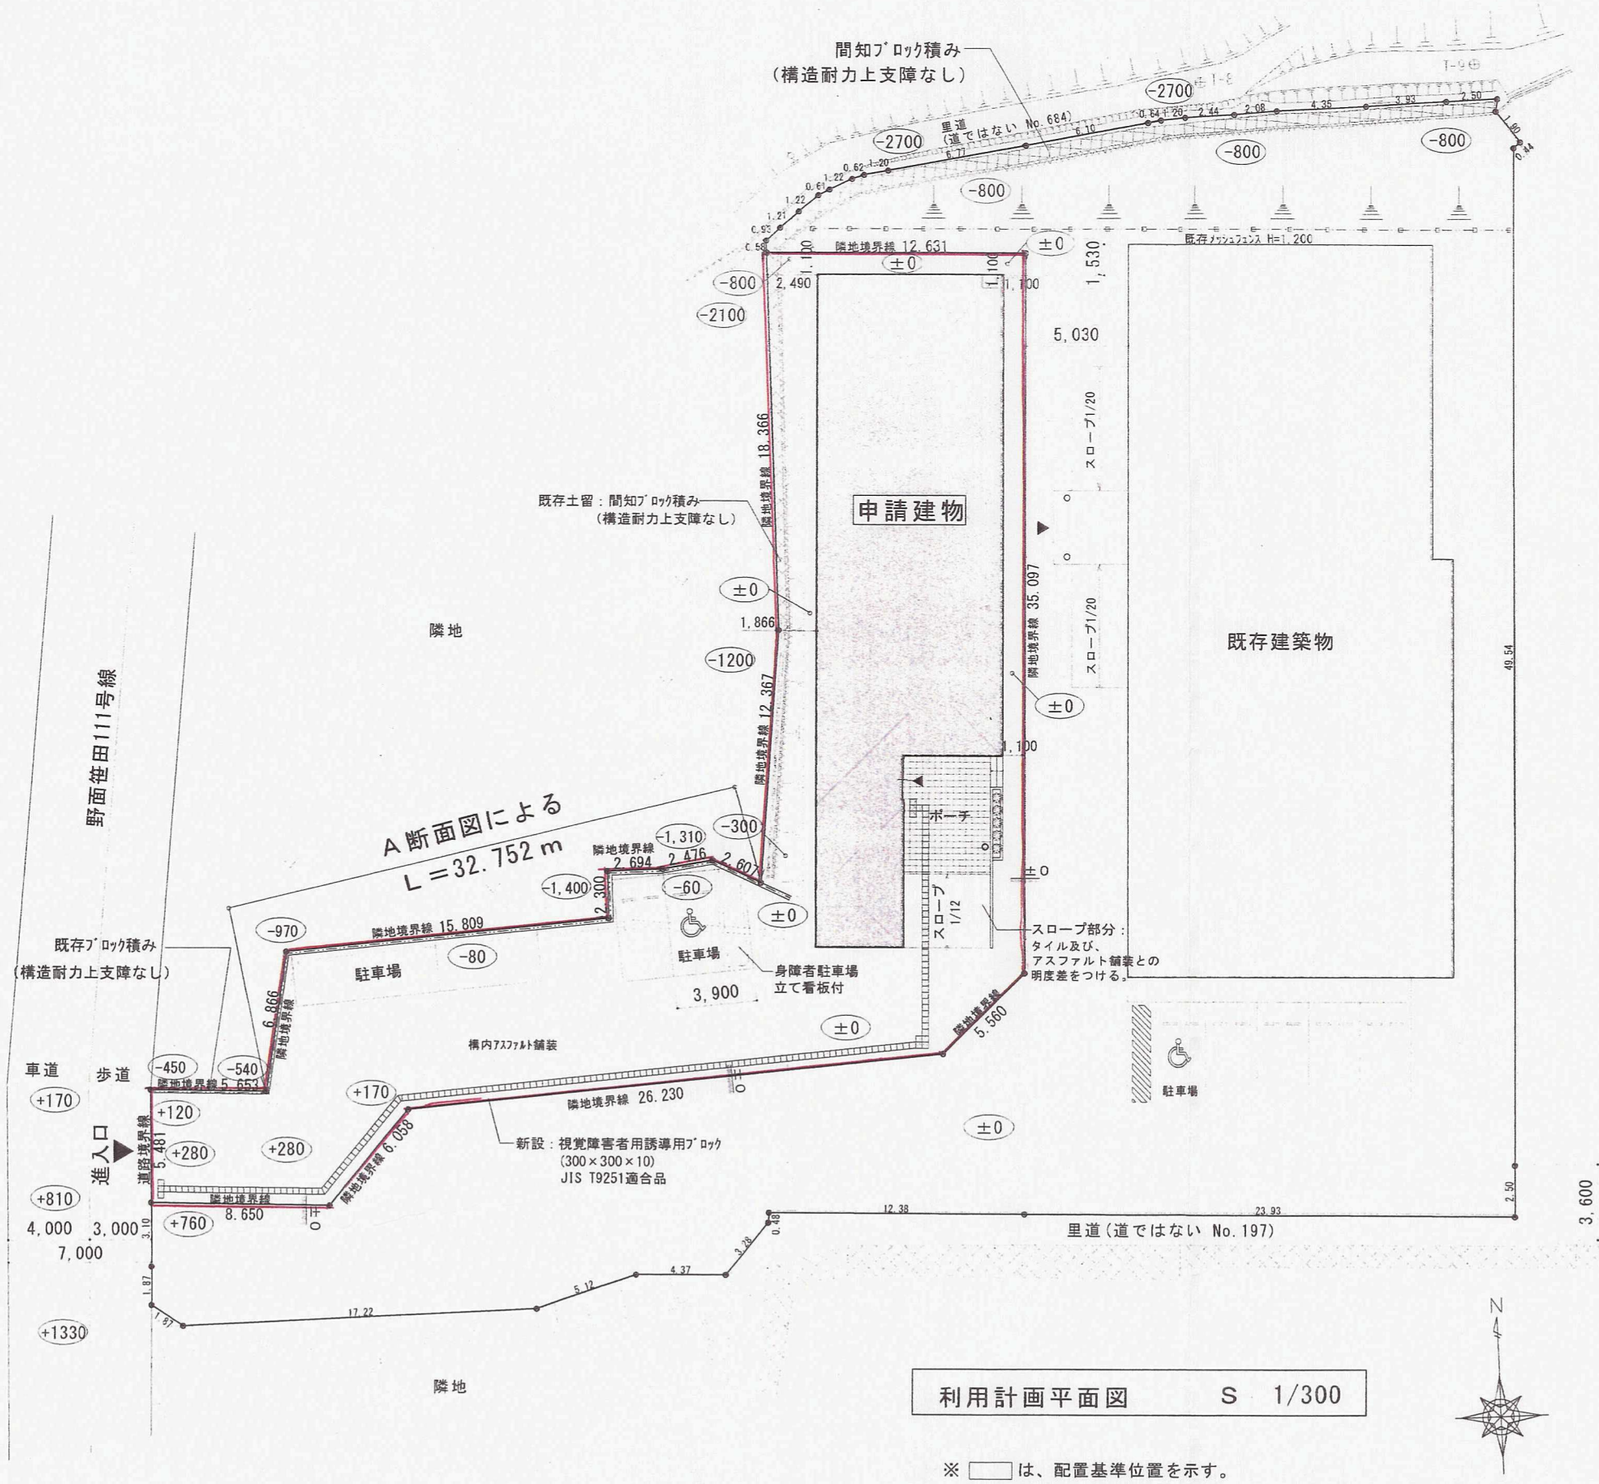

利用計画平面図　　S　1/300

※ □ は、配置基準位置を示す。

※　構内通路上の側溝の蓋は、車イスの車輪や杖がひっかからない形状とする。
（グレーチング細目タイプ等）

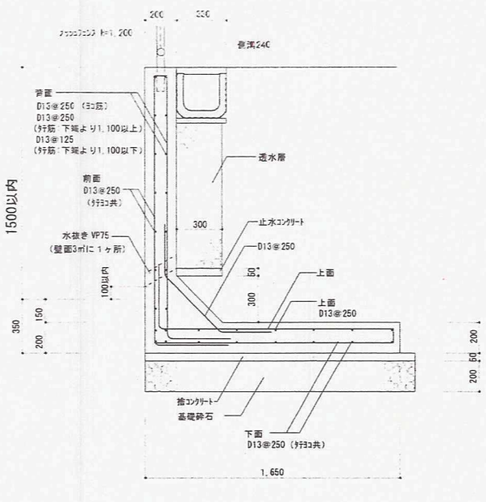

擁壁A　S=1/20

鉄筋　SD295
ｺﾝｸﾘｰﾄ設計基準強度　21N/mm2以上
鉄筋かぶり　6cm

17.03.20 17.03.15	TAK architects 一級建築士事務所 たく建築設計	岡松孝則 福岡県知事登録 第 1 一級建築士 第	Approved by	Drawn by	工事名称 （仮称）みのりの里 第二別館　新築工事 図面名称 利用計画図	No. 縮尺 S=1/300 S=1/20

29202