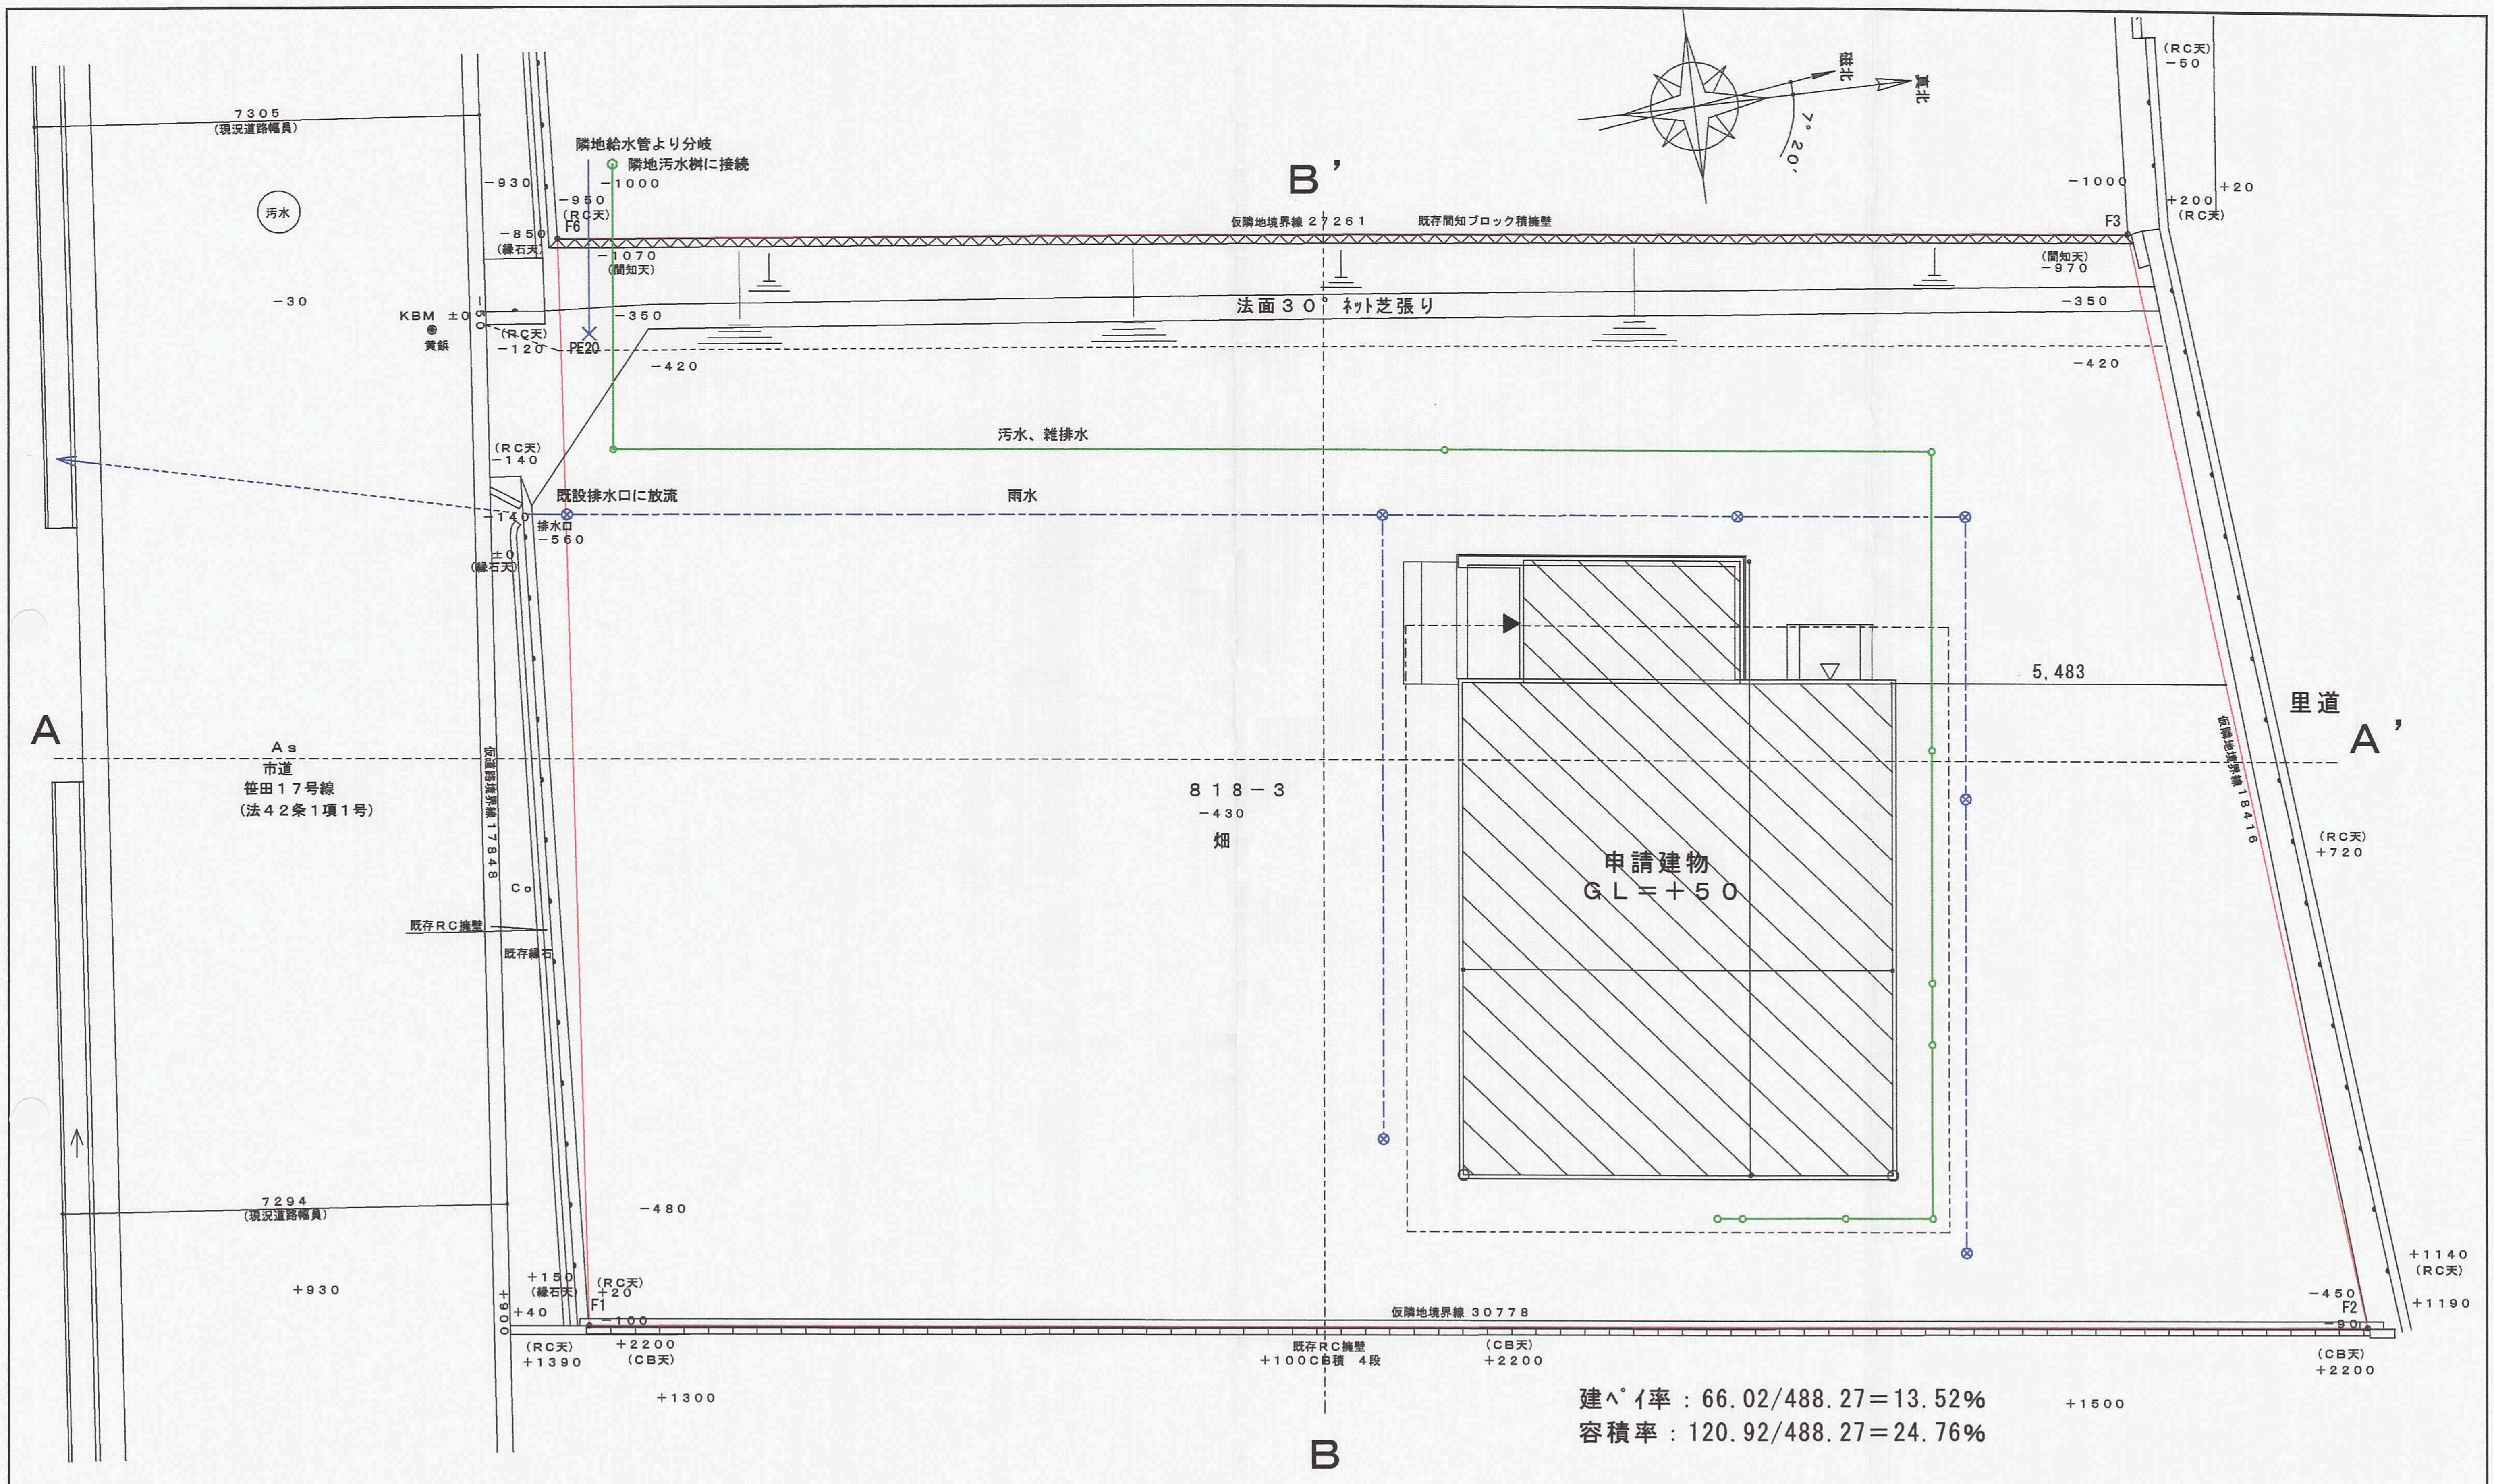
7305
(現況道路幅員)
汚水
−930
−30
KBM ±0
黄鋲
−50
(RC天)
−120
−850
(縁石天)
−950
(RC天)
F6
−1000
隣地給水管より分岐
隣地汚水桝に接続
−1070
(間知天)
PE20
−350
−420
B’
仮隣地境界線 27261
既存間知ブロック積擁壁
法面３０° ﾈｯﾄ芝張り
磁北
真北
7° 20′
(RC天)
−50
−1000
+200
(RC天)
+20
F3
(間知天)
−970
−350
−420
汚水、雑排水
(RC天)
−140
既設排水口に放流
雨水
−140
排水口
−560
±0
(縁石天)
5,483
里道
A
As
市道
笹田１７号線
(法４２条１項１号)
仮道路境界線 17848
Co
既存ＲＣ擁壁
既存縁石
818−3
−430
畑
申請建物
ＧＬ＝＋５０
A’
仮隣地境界線 18416
(RC天)
+720
7294
(現況道路幅員)
−480
+930
+150
(縁石天)
(RC天)
+20
F1
−100
+900
+40
(RC天)
+1390
+2200
(CB天)
+1300
仮隣地境界線 30778
既存ＲＣ擁壁
+100CB積 4段
(CB天)
+2200
B
+1140
(RC天)
−450
F2
−90
+1190
(CB天)
+2200
+1500

建ﾍﾟｲ率：66.02/488.27＝13.52%
容積率：120.92/488.27＝24.76%

開発者	大水　良彦	
開発区域の地名	北九州市八幡西区大字笹田818-3	
図面種別	土地利用、造成、給水、排水平面図	
図面番号	縮　尺	設計年月日
3	１／１００	平成 25 年　5 月 24 日
設計者	北九州市小倉小倉北区足立２丁目5-29-111 株式会社星和設計ｺﾝｻﾙﾀﾝﾄ　柿田 日出夫　TEL 090-2858-369[redacted]	

25201