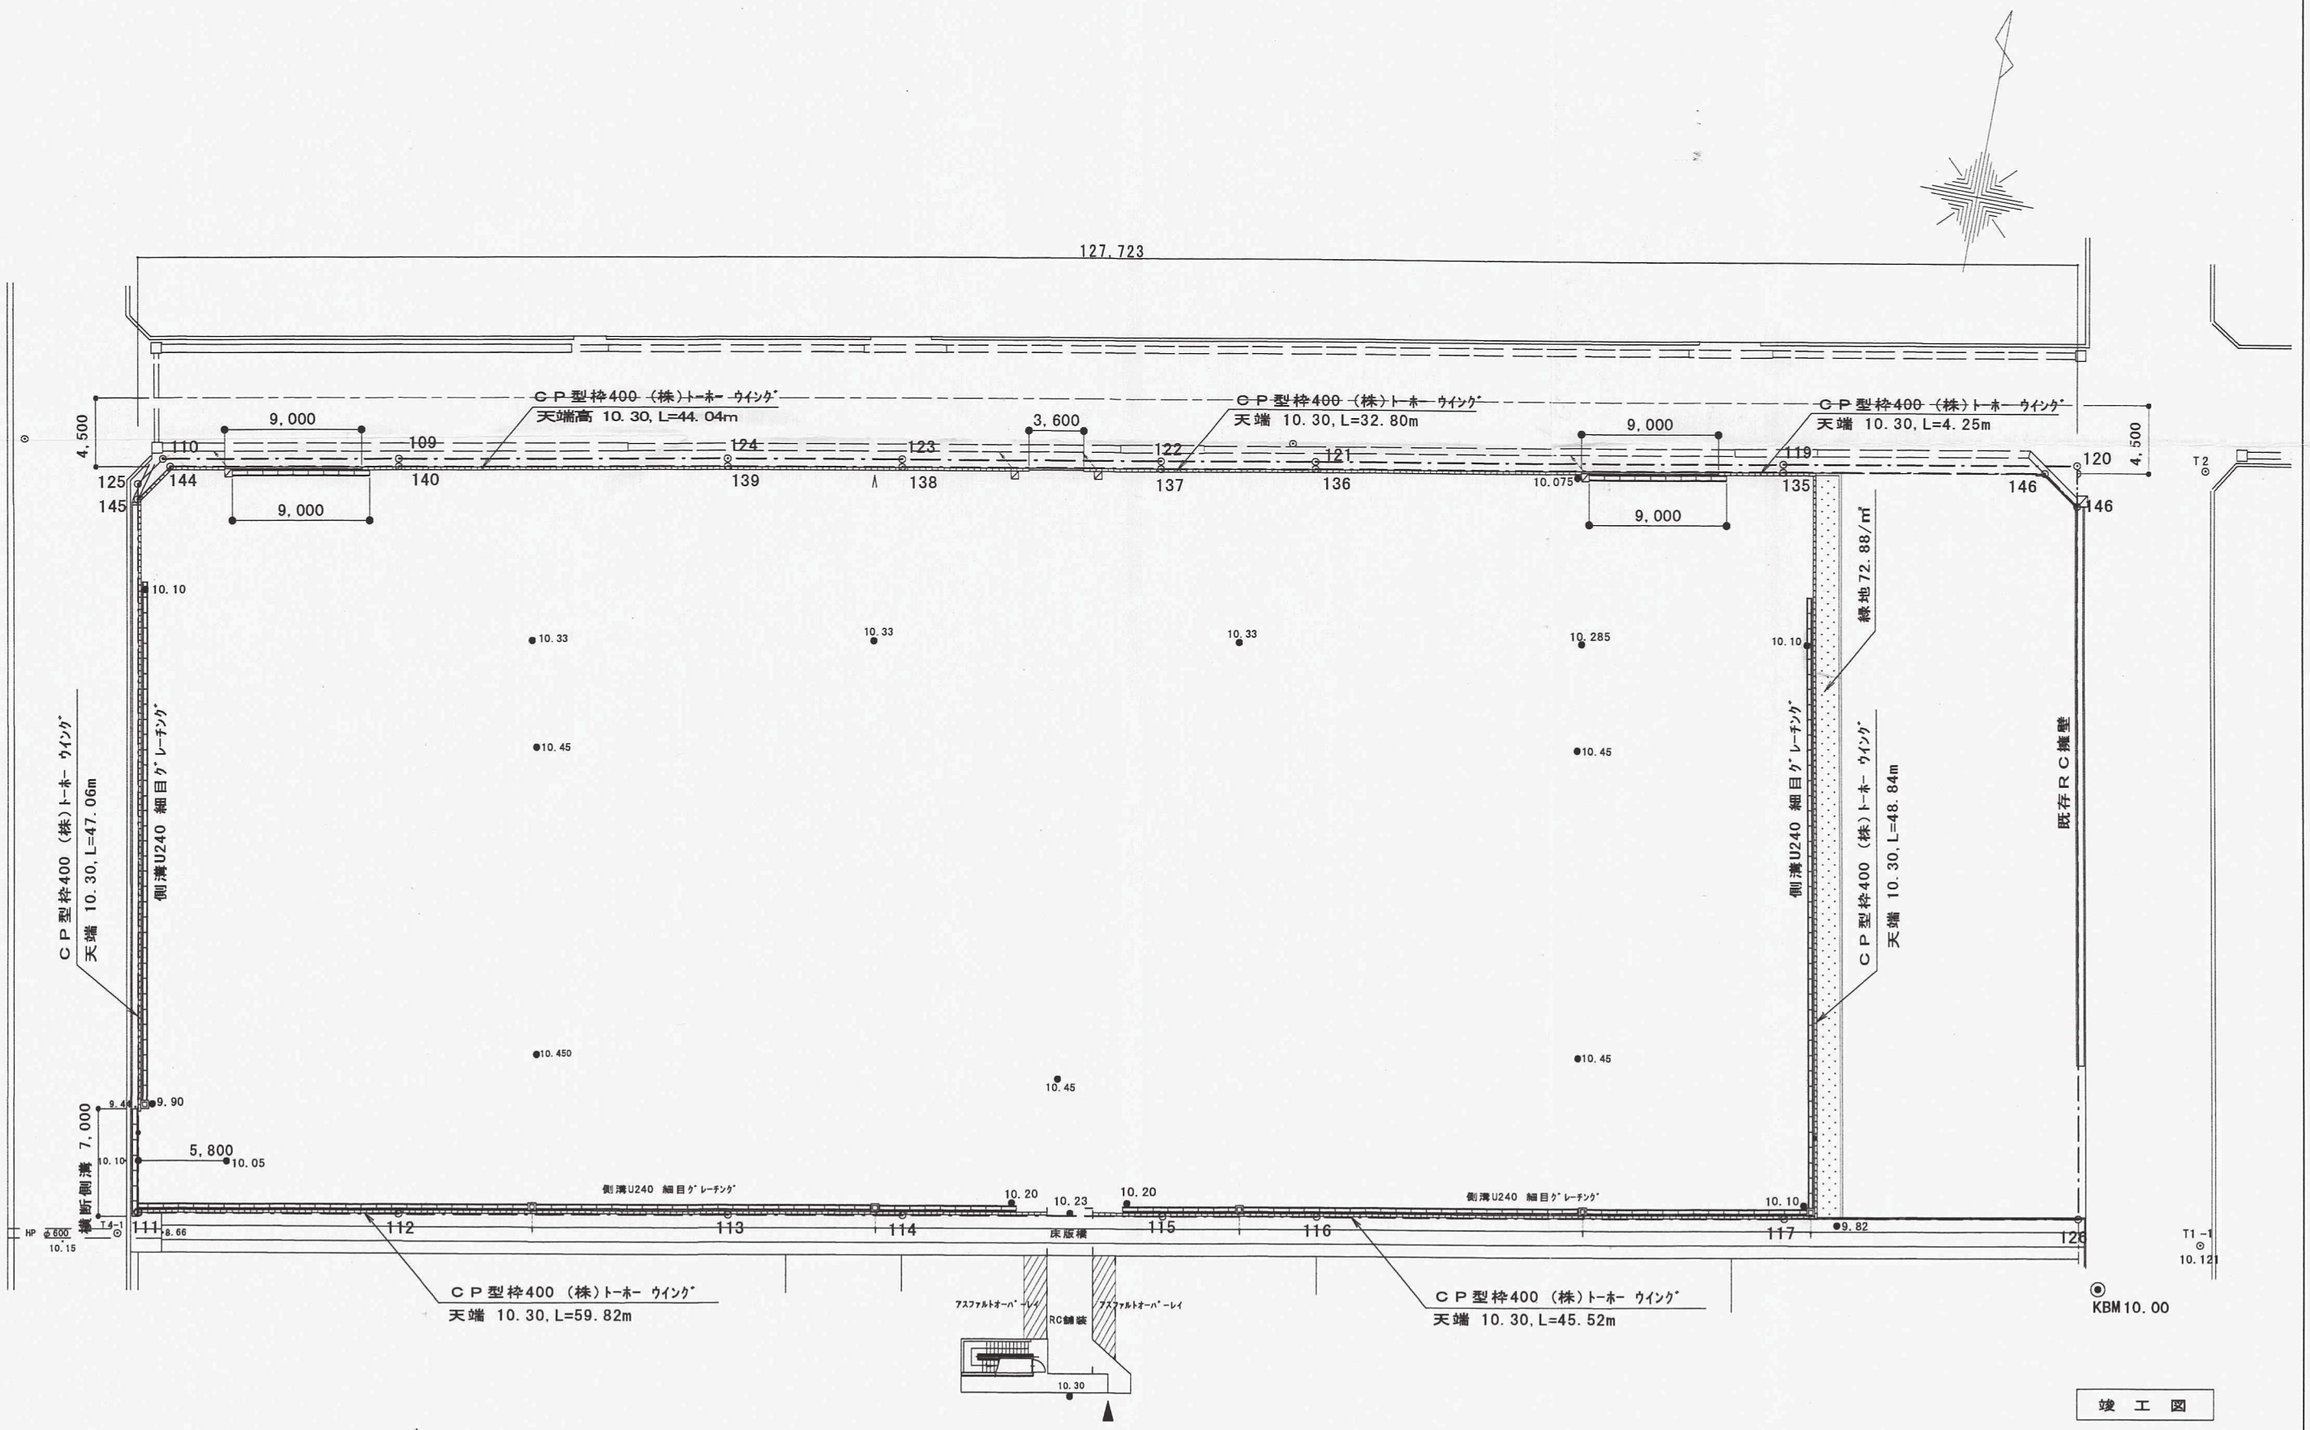

竣 工 図

開発者	社会福祉法人 香 和 会
開発区域の地名	北九州市八幡西区大字楠橋3836番１外6筆
図面種別	土 地 利 用 計 画 平 面 図

図面番号	縮 尺	設計年月日
7	S=1/300	H29.10.23

設計者	北九州市八幡西区下上津役二丁目1番25号 (株)Y・M・ TEL 093－611－5637 氏名 青 木 靖

29205