
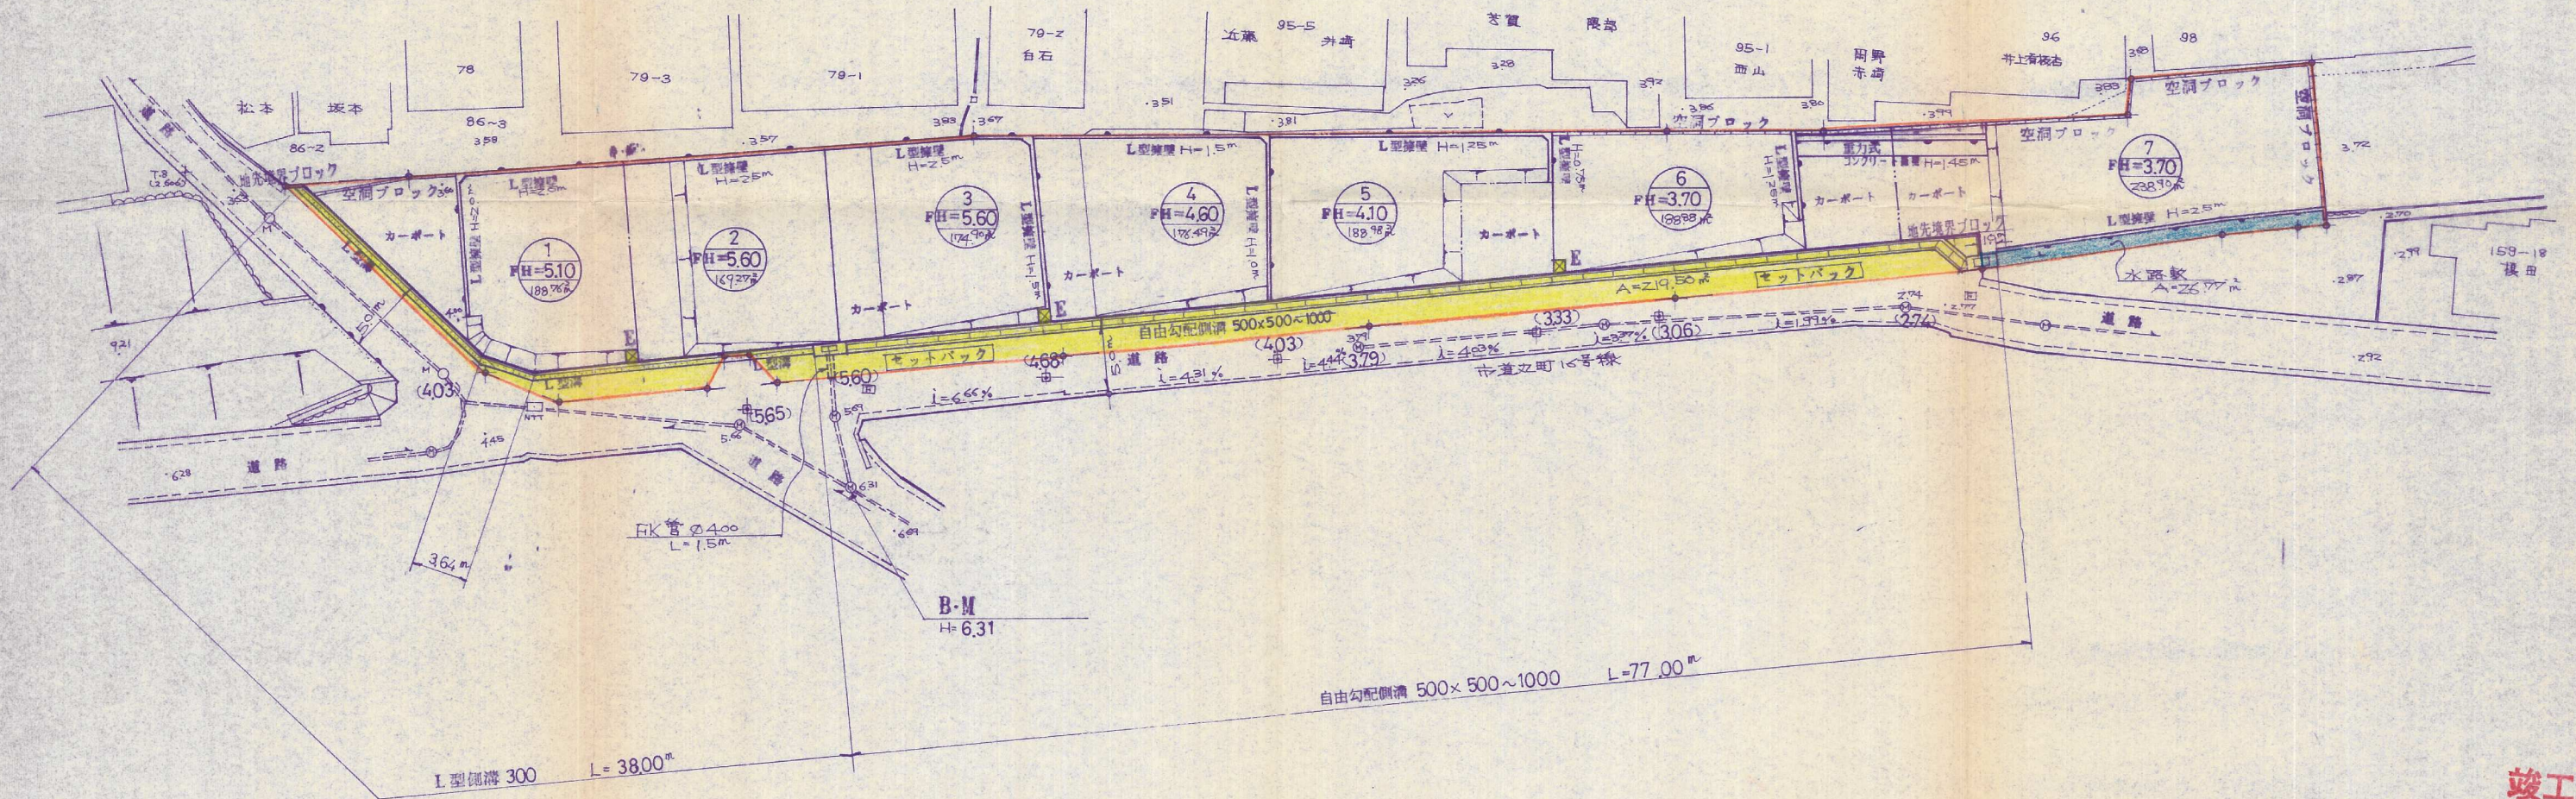


土地利用計画図

S=1:300

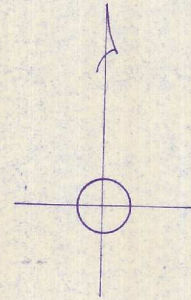

竣工  
竣工  
15-34

開 発 者	西日本鉄道 (株)		
開発区域 の地名	北九州市戸畑区牧山一丁目		
図面種別	土地利用計画図		
図面番号	縮 尺	設計年月日	
5	S = 1:300		
設 計 者	北九州市小倉南区中曽根三丁目1番6号 サンユー測量設計事務所		<div></div>
	氏名		佐々木陽司