



案内図

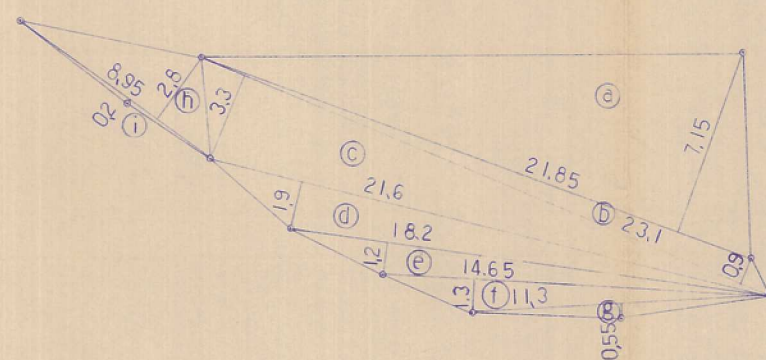


敷地面積求積図 1:200

記号	敷地面積	面積	求積表
a	21.85	7.15	156.2275
b	23.1	0.9	20.78
c	23.1	3.3	76.23
d	21.6	1.9	41.04
e	18.2	1.2	21.84
f	14.65	1.3	19.045
g	11.3	0.55	6.215
h	8.95	2.8	25.06
i	8.95	0.2	1.79
合計			368.2275
1/2			184.11375
敷地面積			184.11 M ²

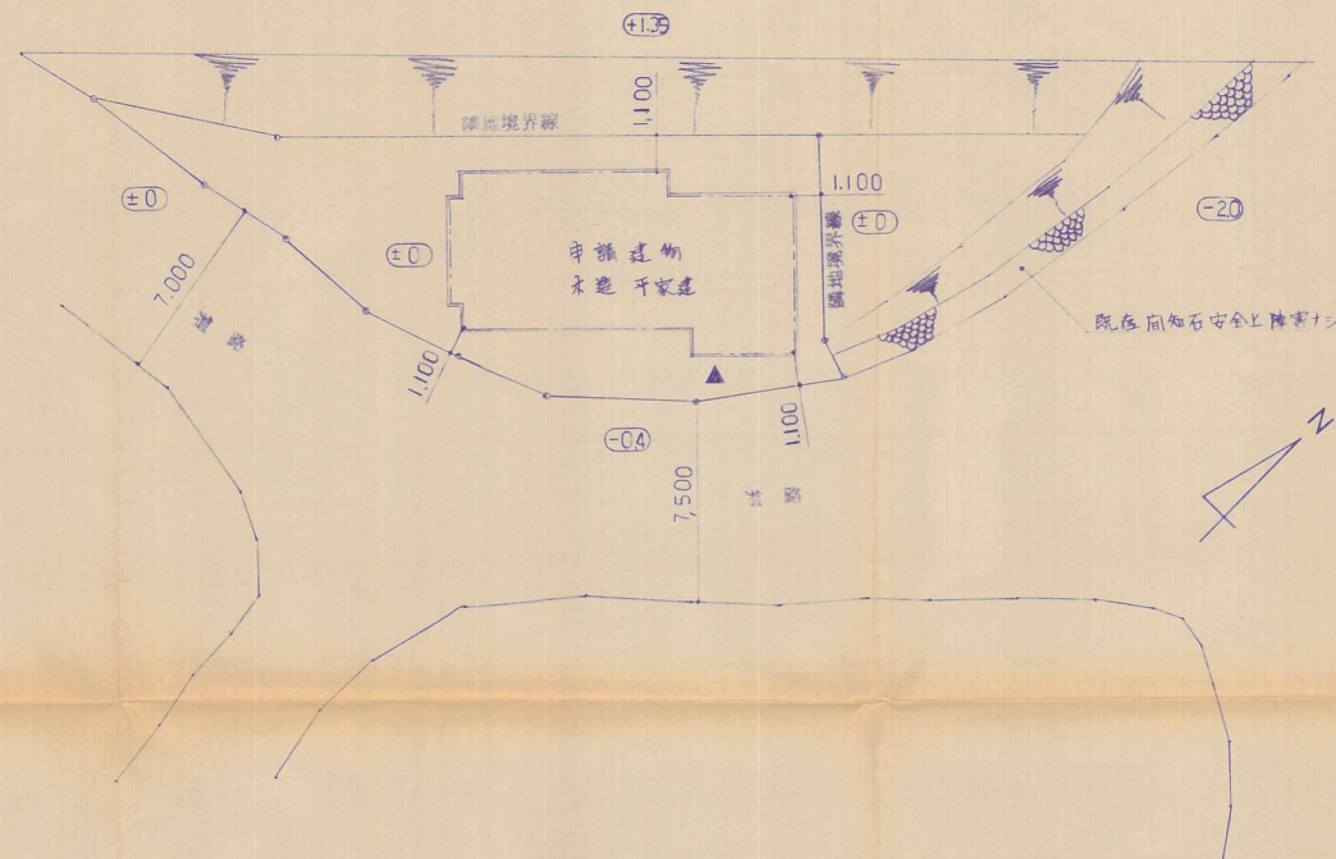

配置図 1:200

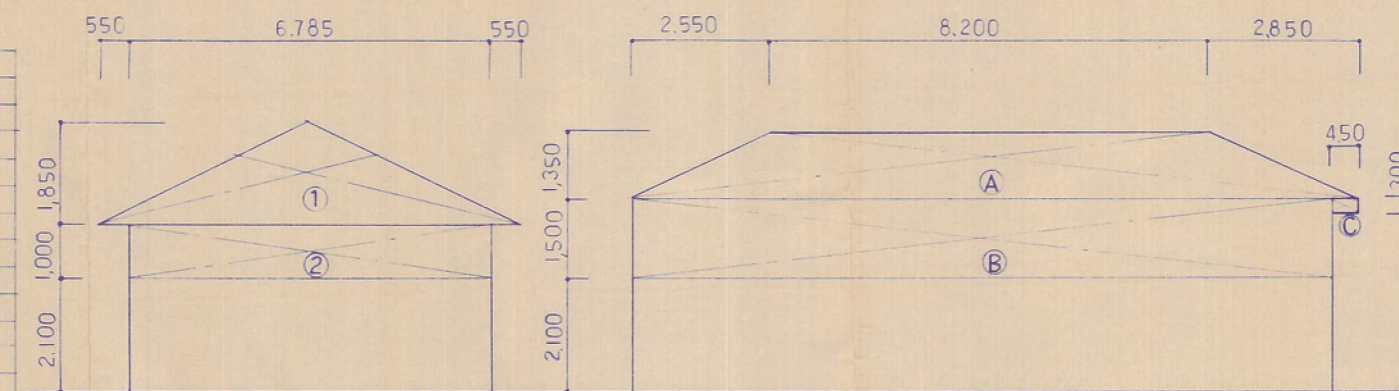

敷地面積 見付面積求積図 1:100

敷地面積 見付面積求積図 1:100

外部仕上表		内部仕上表					
屋根	陶器葺和瓦	玄関	床	外壁	壁	天井	特記
外壁	太平洋板 EP	ローカ	100角タイル	巾木タイル	シラク壁	目スサ天付 桧柱合板	下駄箱 W=900 H=1800
軒裏	ラスモルタル下地 マクリリシン吹付	D K	フロー合板	シラク壁	同左	同上	
在来壁	モルタル 刷毛引	和室	タタミ	不燃化耐火石綿板 (認定100Z号) 一掃タイル	同左	不燃シフト (認定1004号)	瓦台 (不燃化ローフラフ) F150W F60B F60T F60d F150T KH600
庇	ガラ鉄板	便所	100角タイル	100角タイル H=100	ベニヤ下地ビニルクロス貼	同上	簡易木流 便所 100x
塗装	VP・EP	物入	5.0% ベニヤ	4.0% ベニヤ	同左	同上	

60-2

御堂団地76-1の家 新築工事 工事設計図

案内図 配置図 1/2 枚の内

縮尺 1:200 1:100 60.3-20

設計室 一級建築士事務所 北九州市小倉北区金田1丁目8-15 TEL 561-6959

監製 宏明