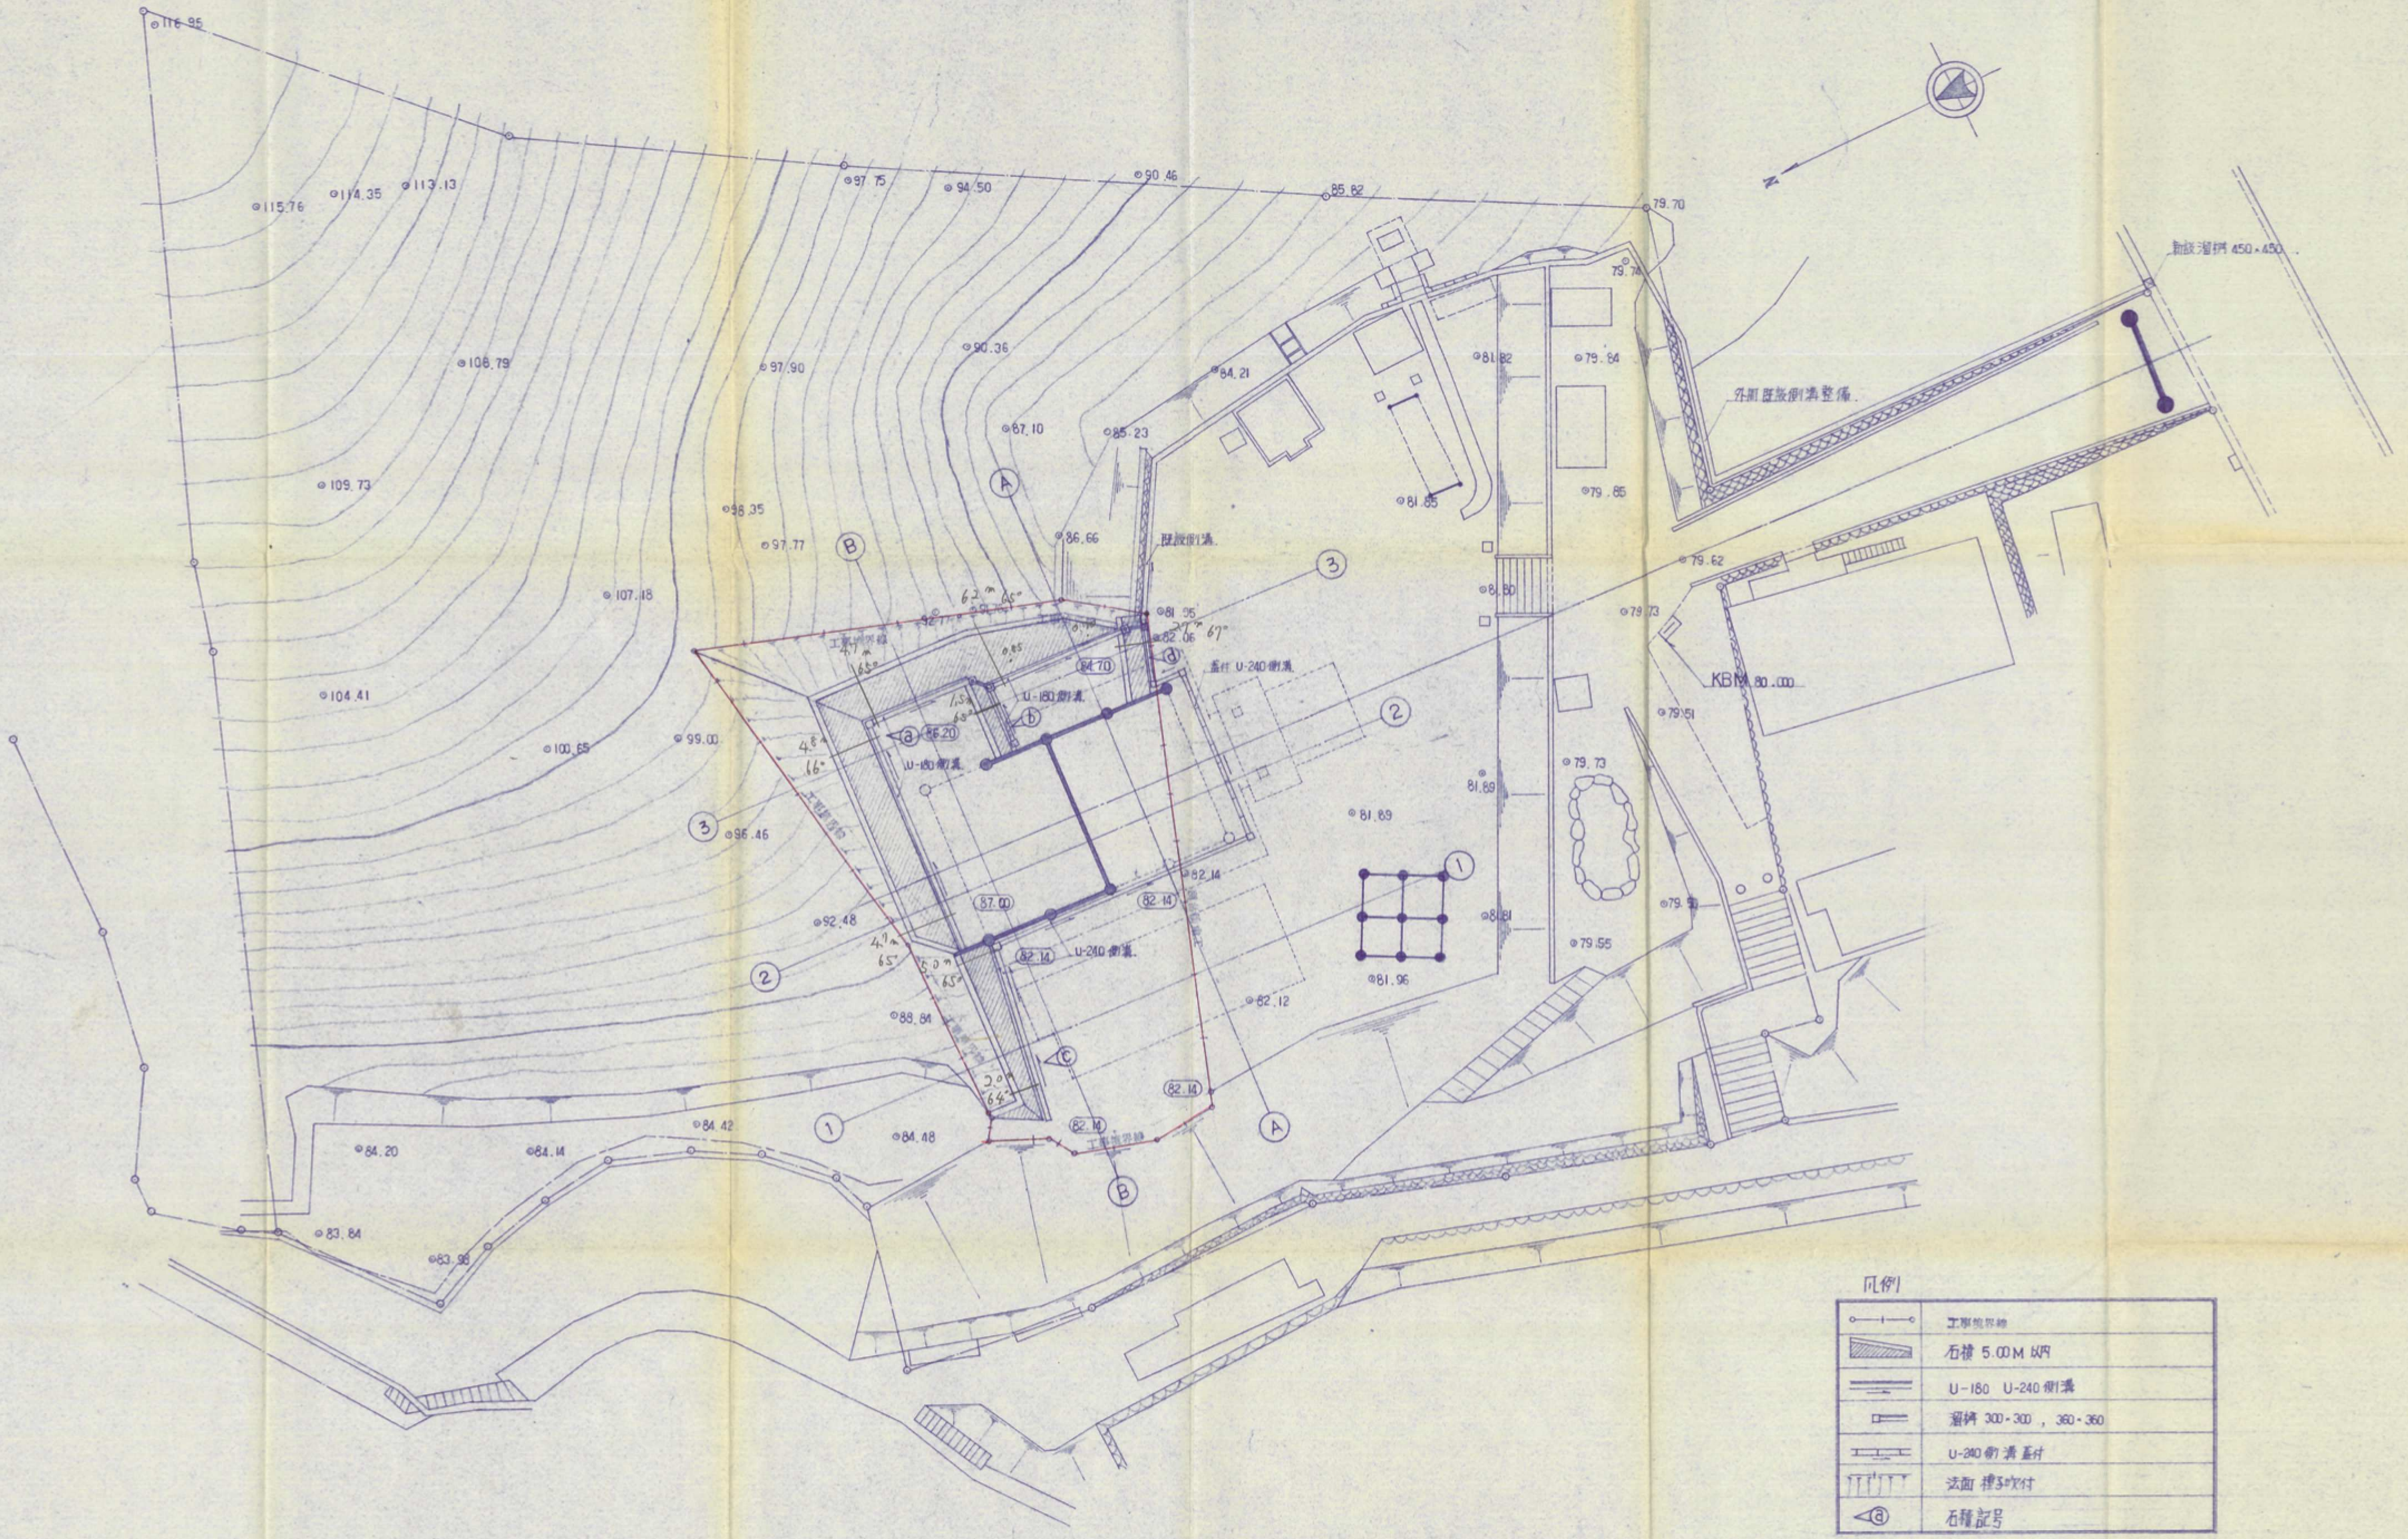
116.95
115.76
114.35
113.13
97.75
94.50
90.46
85.82
79.70
79.74
108.79
97.90
90.36
84.21
81.82
79.84
87.10
85.23
109.73
98.35
97.77
86.66
81.85
79.85
既設側溝
107.18
81.95
82.06
84.70
86.20
蓋付 U-240 側溝
U-180 側溝
U-240 側溝
79.62
79.73
KBM 80.000
104.41
100.65
99.00
96.46
92.48
88.84
87.00
82.14
82.12
81.69
81.96
81.89
81.81
79.73
79.51
79.55
84.42
84.48
84.20
84.14
83.84
83.98
工事境界線
外周既設側溝整備
新設溜桝 450×450
6.2m 65°
4.7m 65°
4.8m 66°
1.5m 65°
2.7m 67°
4.7m 65
5.0m 65°
3.0m 64°
0.85
N
A
B
1
2
3
a
b
c
d

凡例

○—ı—○	工事境界線
▨	石積 5.00M 以内
═	U-180 U-240 側溝
□═	溜桝 300×300 , 360×360
⊥⊥⊥	U-240 側溝 蓋付
⊤⊤⊤	法面 種子吹付
◁ⓐ	石積記号

整地計画平面図　S 1:200

切土部分面積 — 504.13 M²

盛土部分面積 — 0. M²

58-10

一級建築士　松本伸一 [redacted]
大臣登録第100781号

3