


平面図

地 番 456-3

地 積 [REDACTED] 図

土地の所在 北九州市門司区 大字大積 [REDACTED]

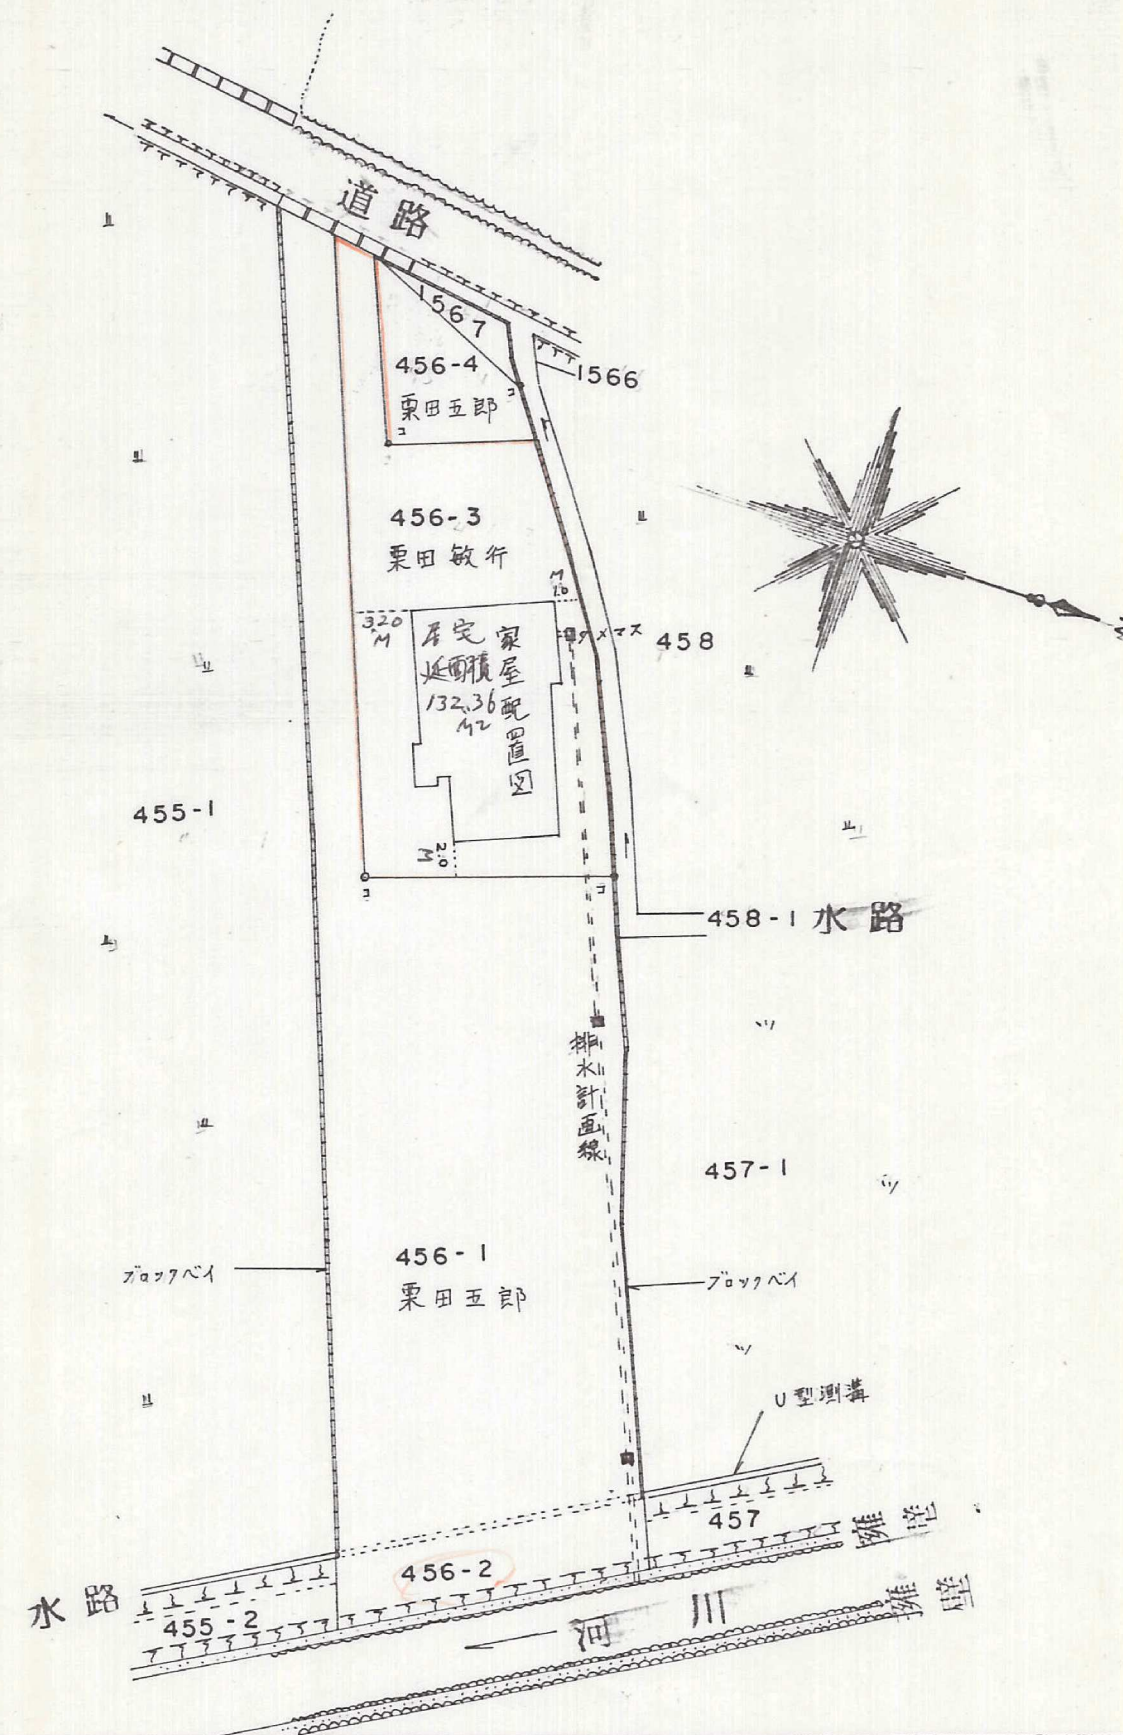

作 製 者 北九州市門司区広石一丁目1番14
土地家屋調査士 田 村 常 雄

(昭和57年3月31日作製)

申 請 人 栗 田 五 郎

縮 尺 1/500

(土地家屋調査士会北九州支部)

57-3