


図面計画

変更後

縮尺 = $\frac{1}{250}$

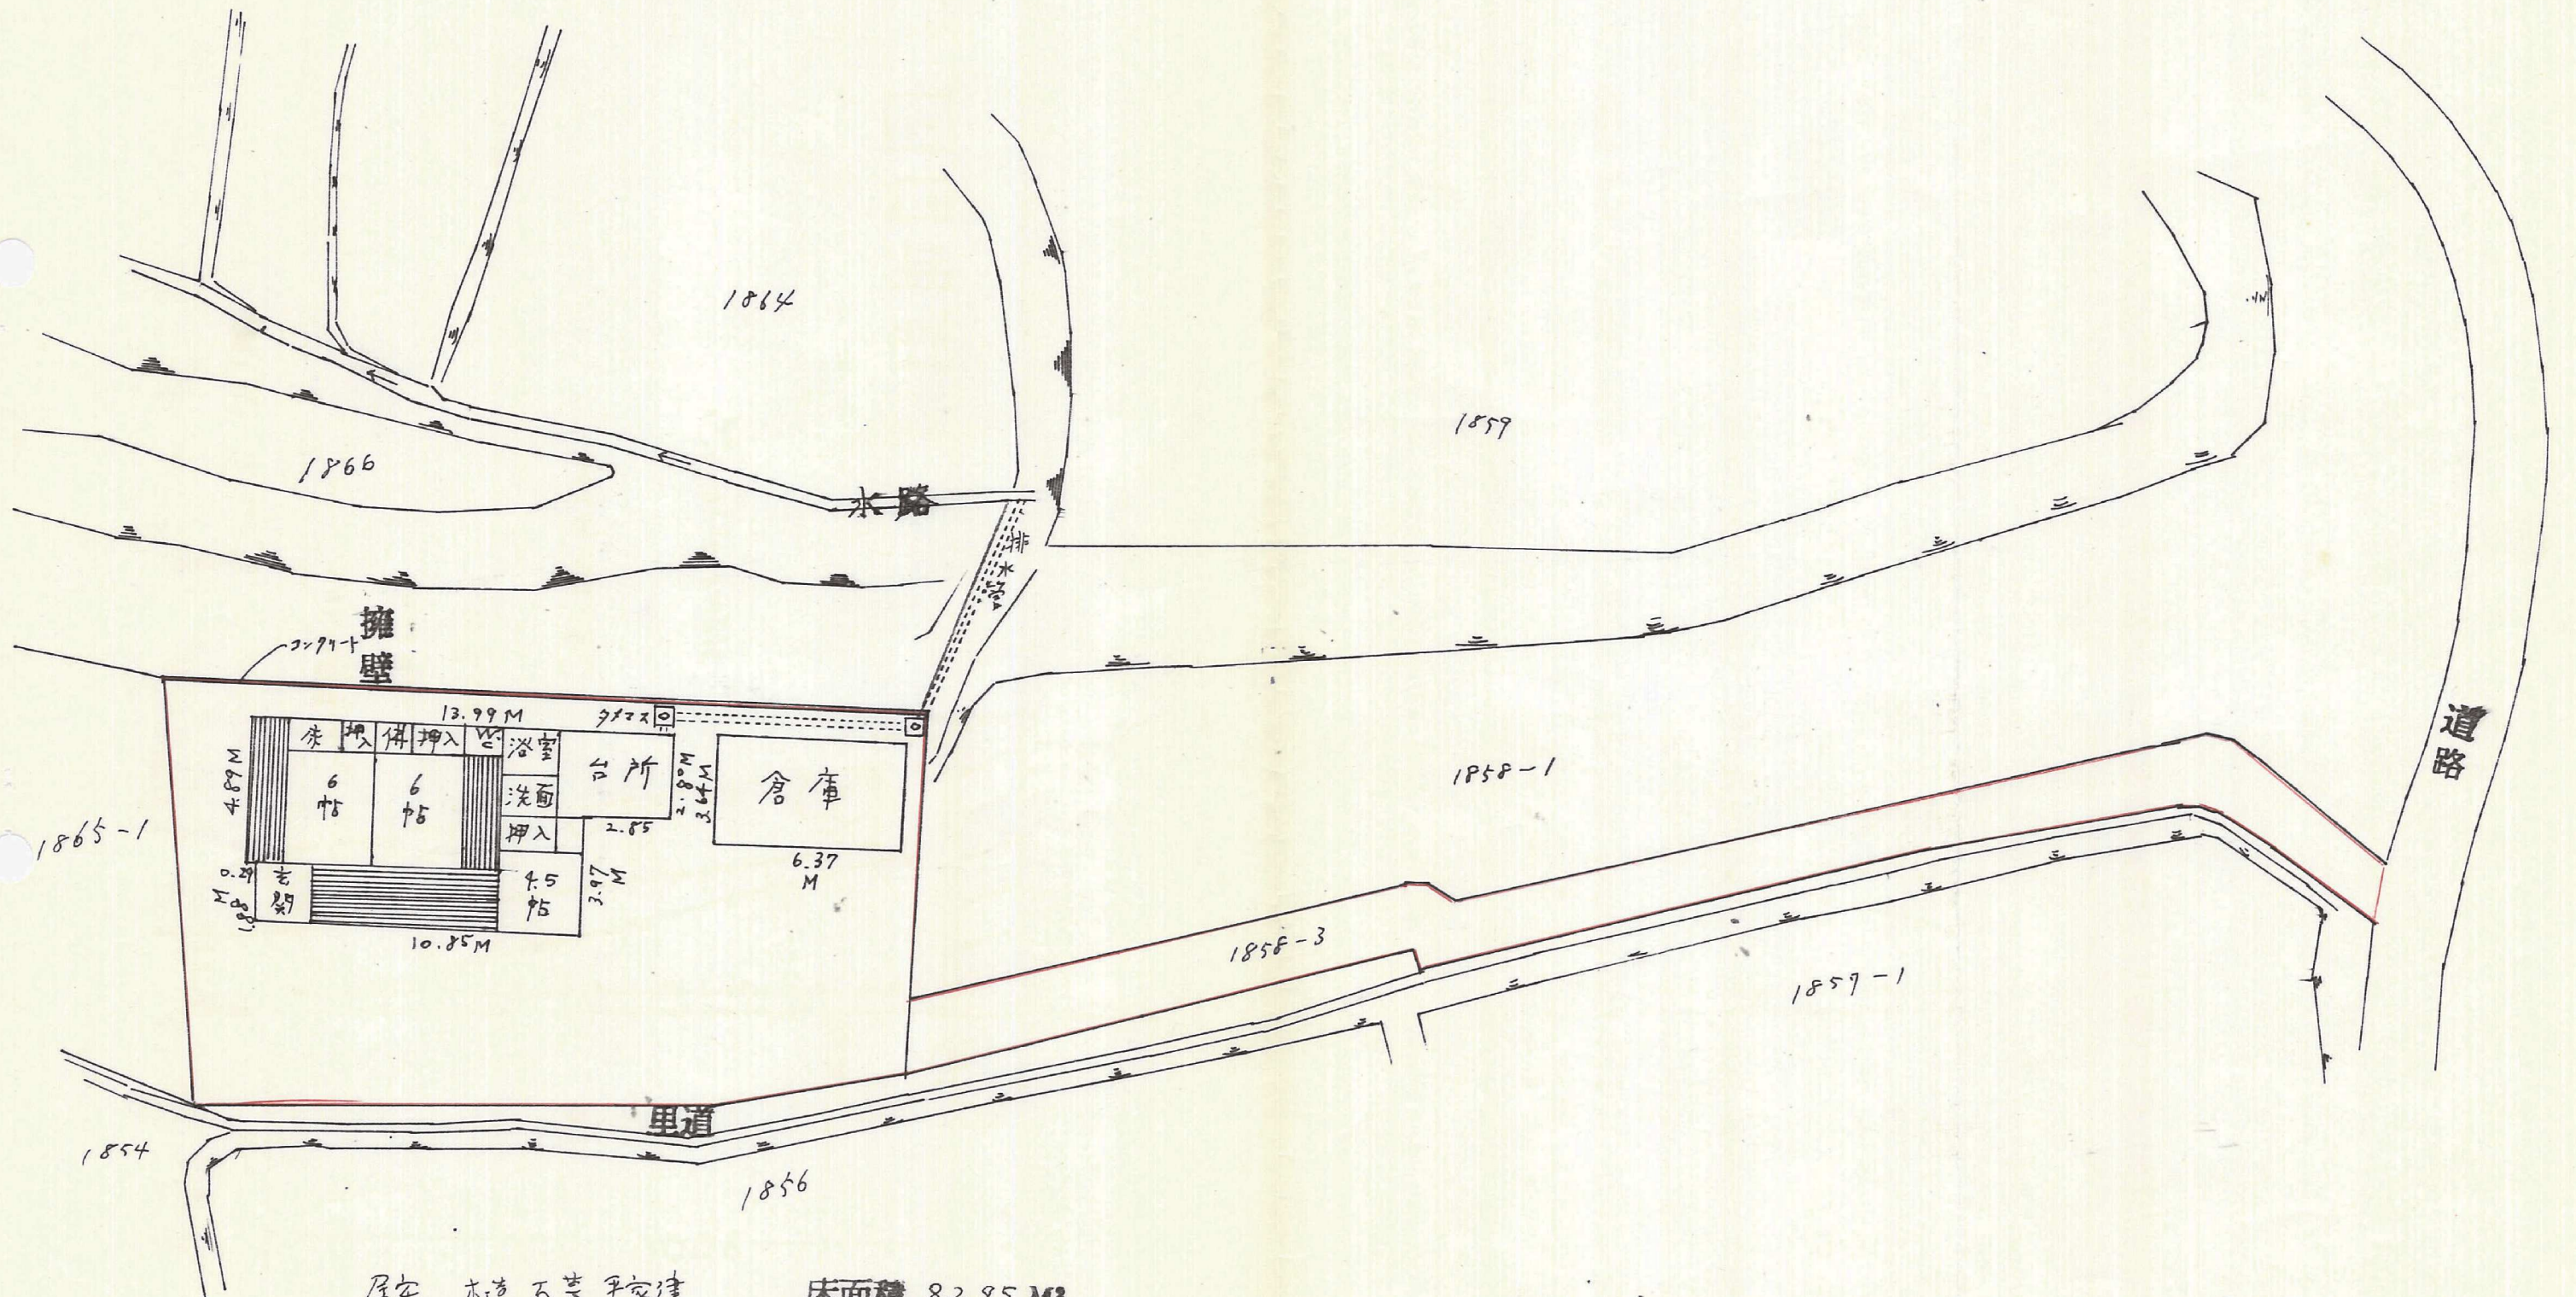

住宅 木造瓦葺平家建 床面積 82.85 M²
 倉庫 木造セメント瓦葺平家建 床面積 23.18 M²