


建物配置図 1/250

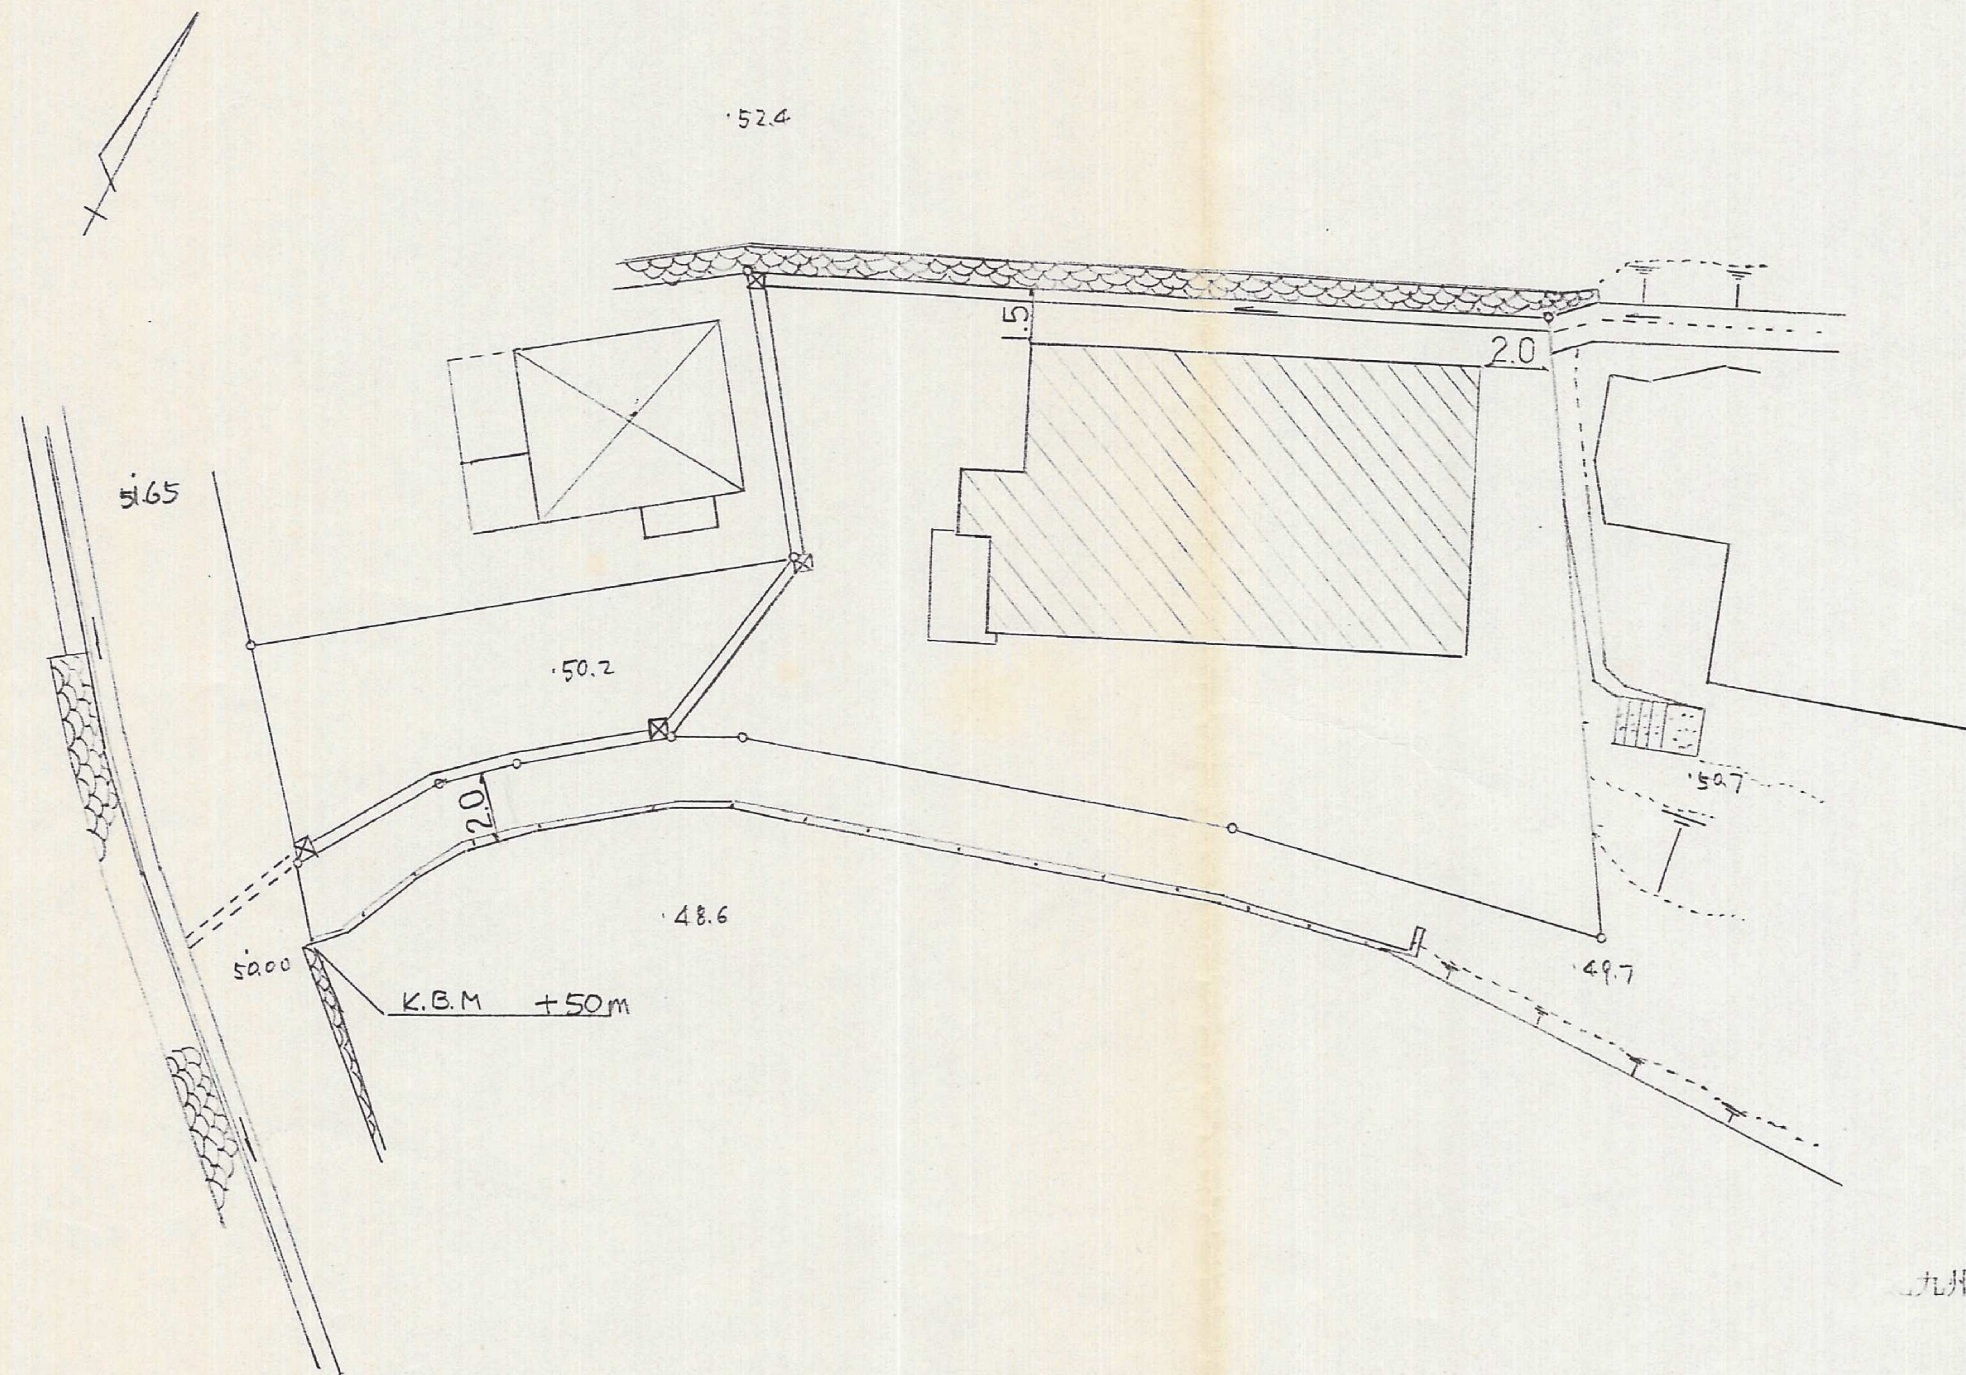

九州市小倉北区下津五丁目8番8-101号

土地調査士 才 穂 晴 子