


測量図

敷地面積	315.72 ^{m²}
建築面積	77.16 ^{m²}
のべ面積	111.82 ^{m²}
空地比	29.4%
	31.49%

大田川 105-1
105-2

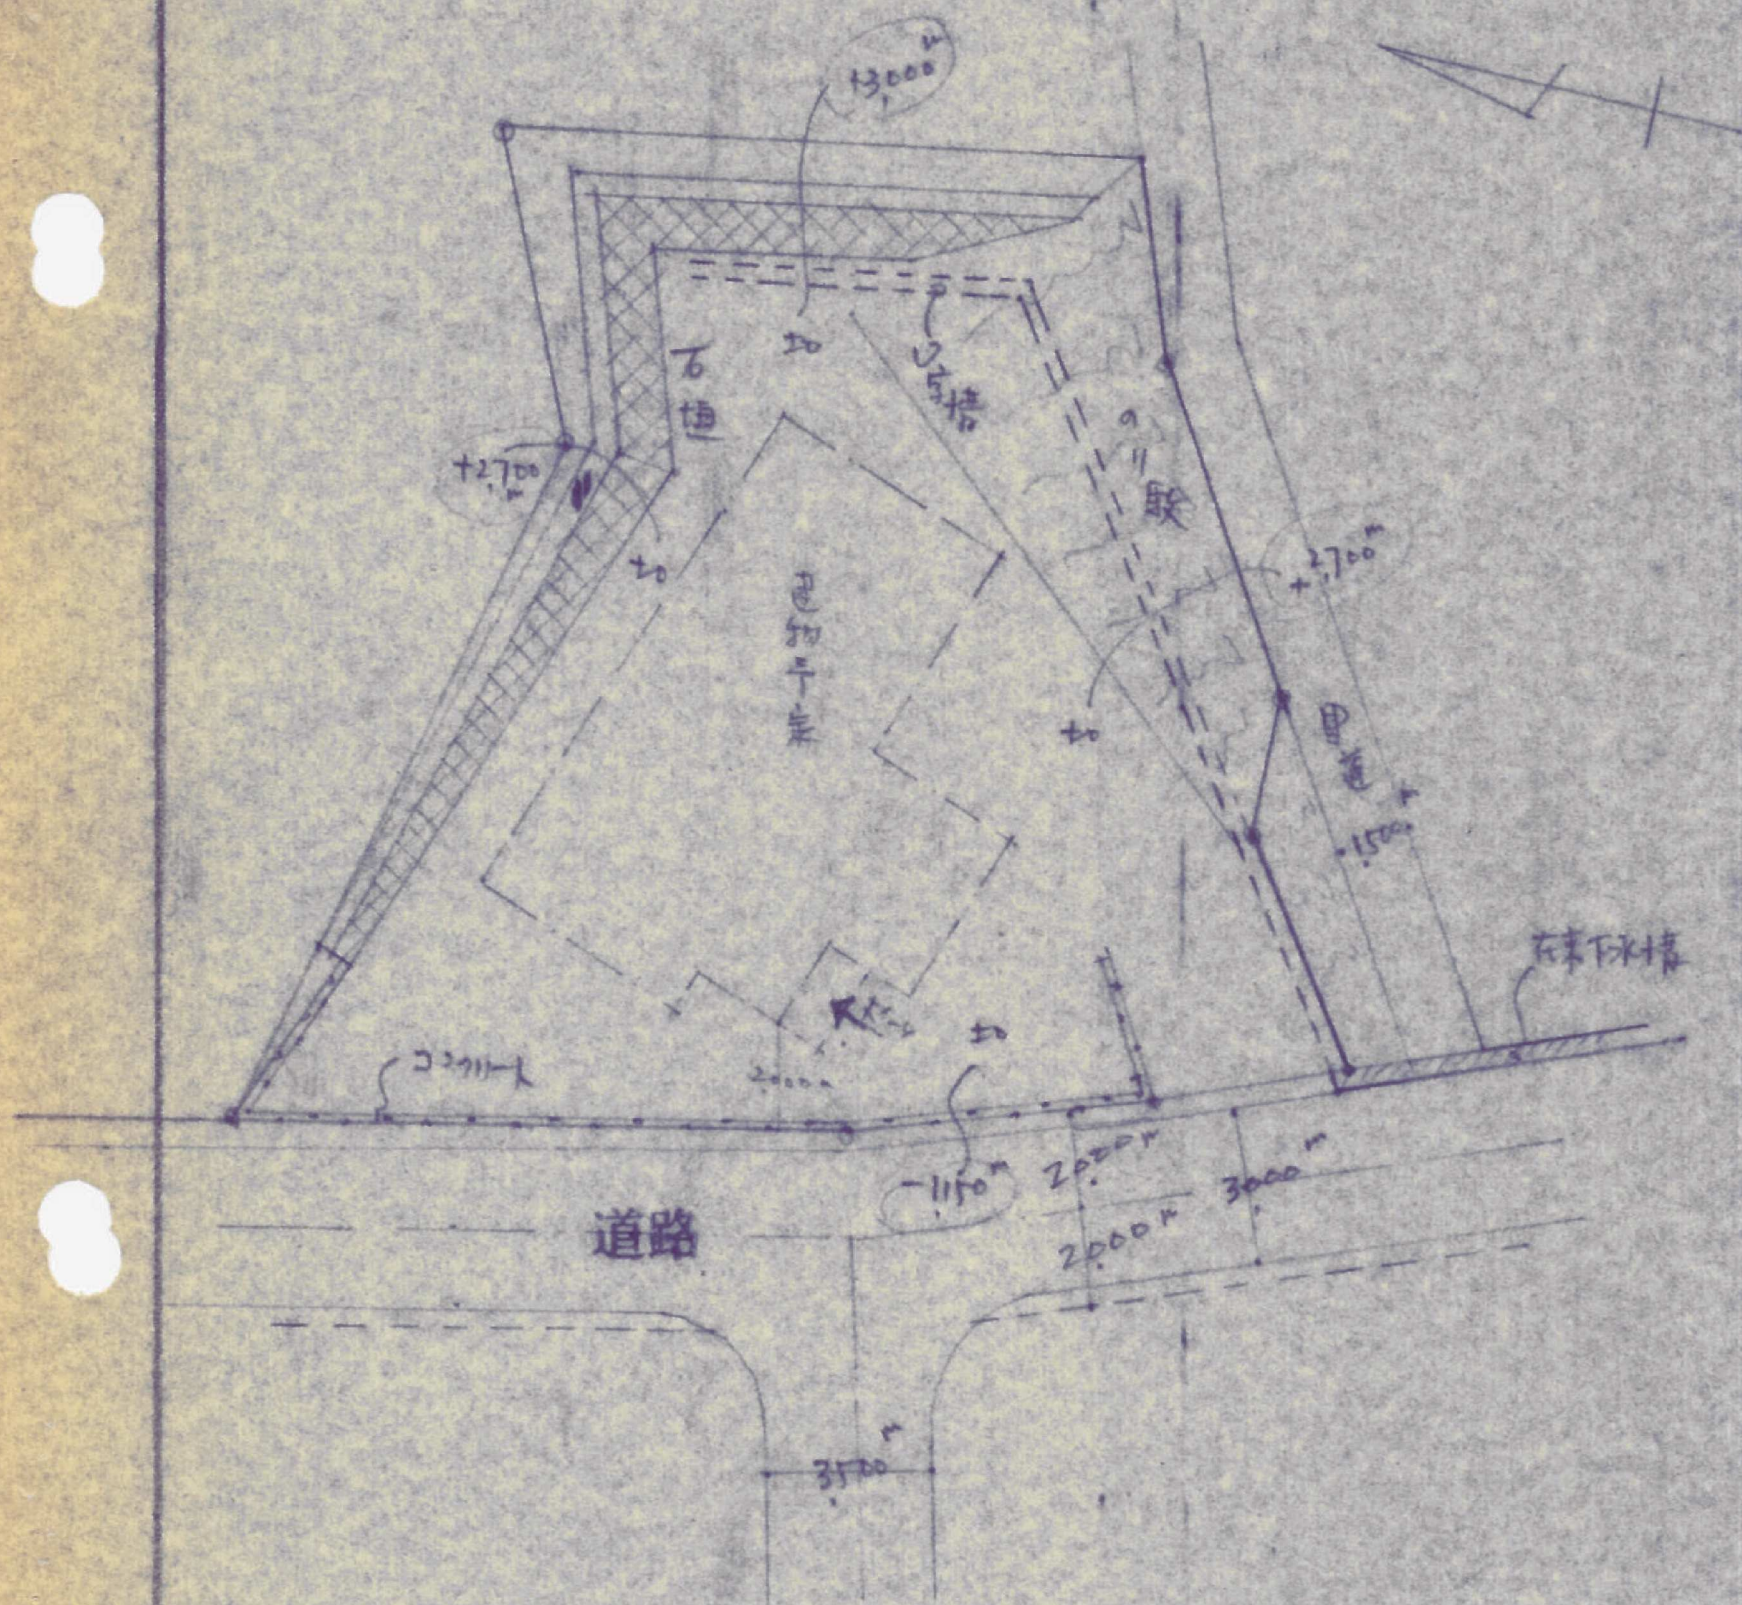

配置図 S¹/₂₅₀