
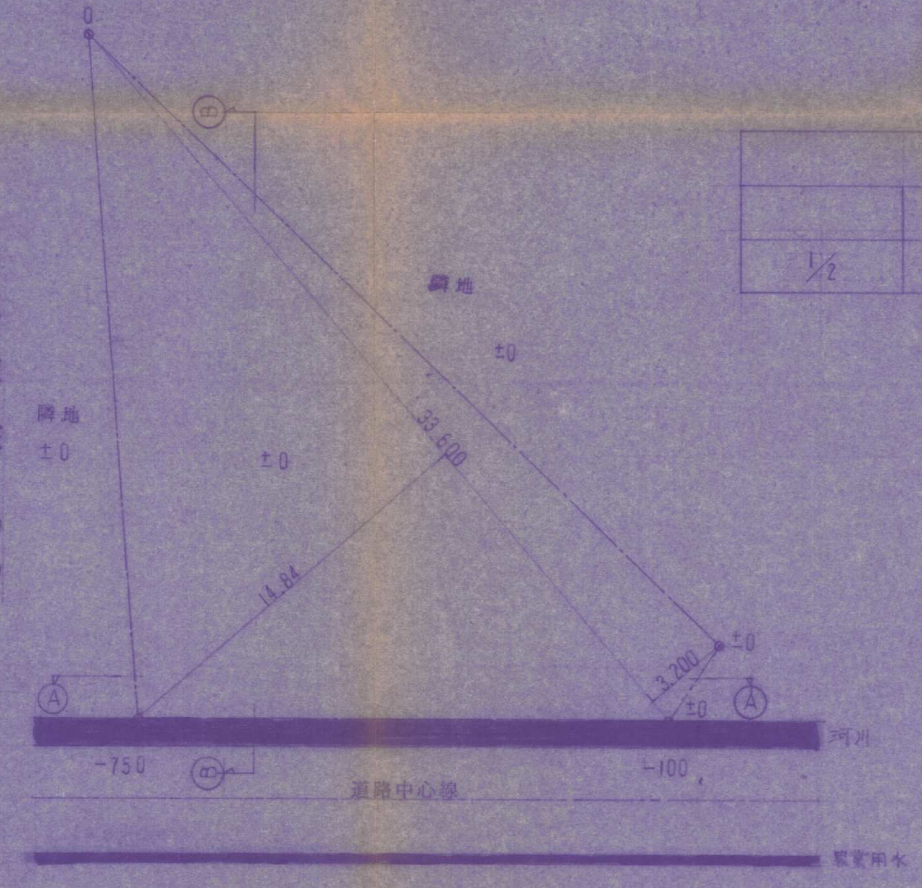


床面積			M ²
1	F	1.820 × 5.005 = 9.11	88.61
		7.280 × 10.920 = 79.50	
2	F	3.640 × 4.550 = 16.56	105.17
Σ			

配置図 S=1:100

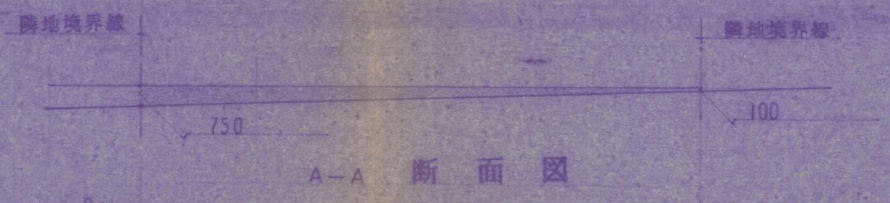

敷地面積		M ²
1/2		33.60 × (14.840 - 3.200) = 606.14
		303.07

求積図 S=1:100

S.63.8.21. 63-7

田建築設計 1級建築士事務所 一般建築士大臣登録第57843号					工事名	図番
北九州市門司区南本町7番5号 田 龍 孝 行						
設計	製図	構造	検図	所長	図名	縮尺
					配置図 求積図	1:1