


敷地求積図 1:200


敷地求積表	
A	18800 x 8950 = 1682600
B	18800 x 7900 = 1485200
合計	3167800
除、	158.39 m ²

C	2700 x 1300 = 35100
	3900 x 2000 = 7800
D	2700 x 2000 = 540000
	2800 x 2000 = 560000
E	3600 x 1000 = 36000
合計	124,9100
1/2	62,4550
	62,45 m ²

$158.39 + 62.45 = 220.84 \text{ m}^2$

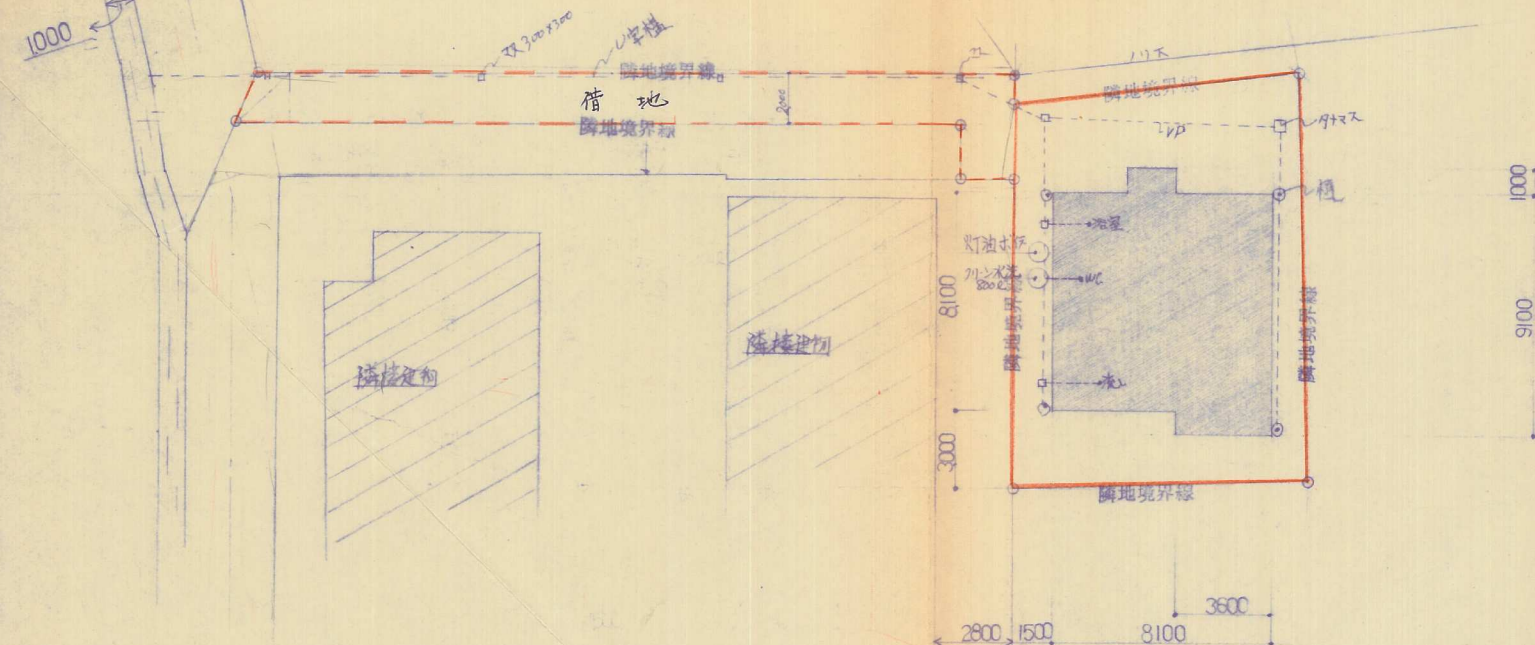

配置図 1:200

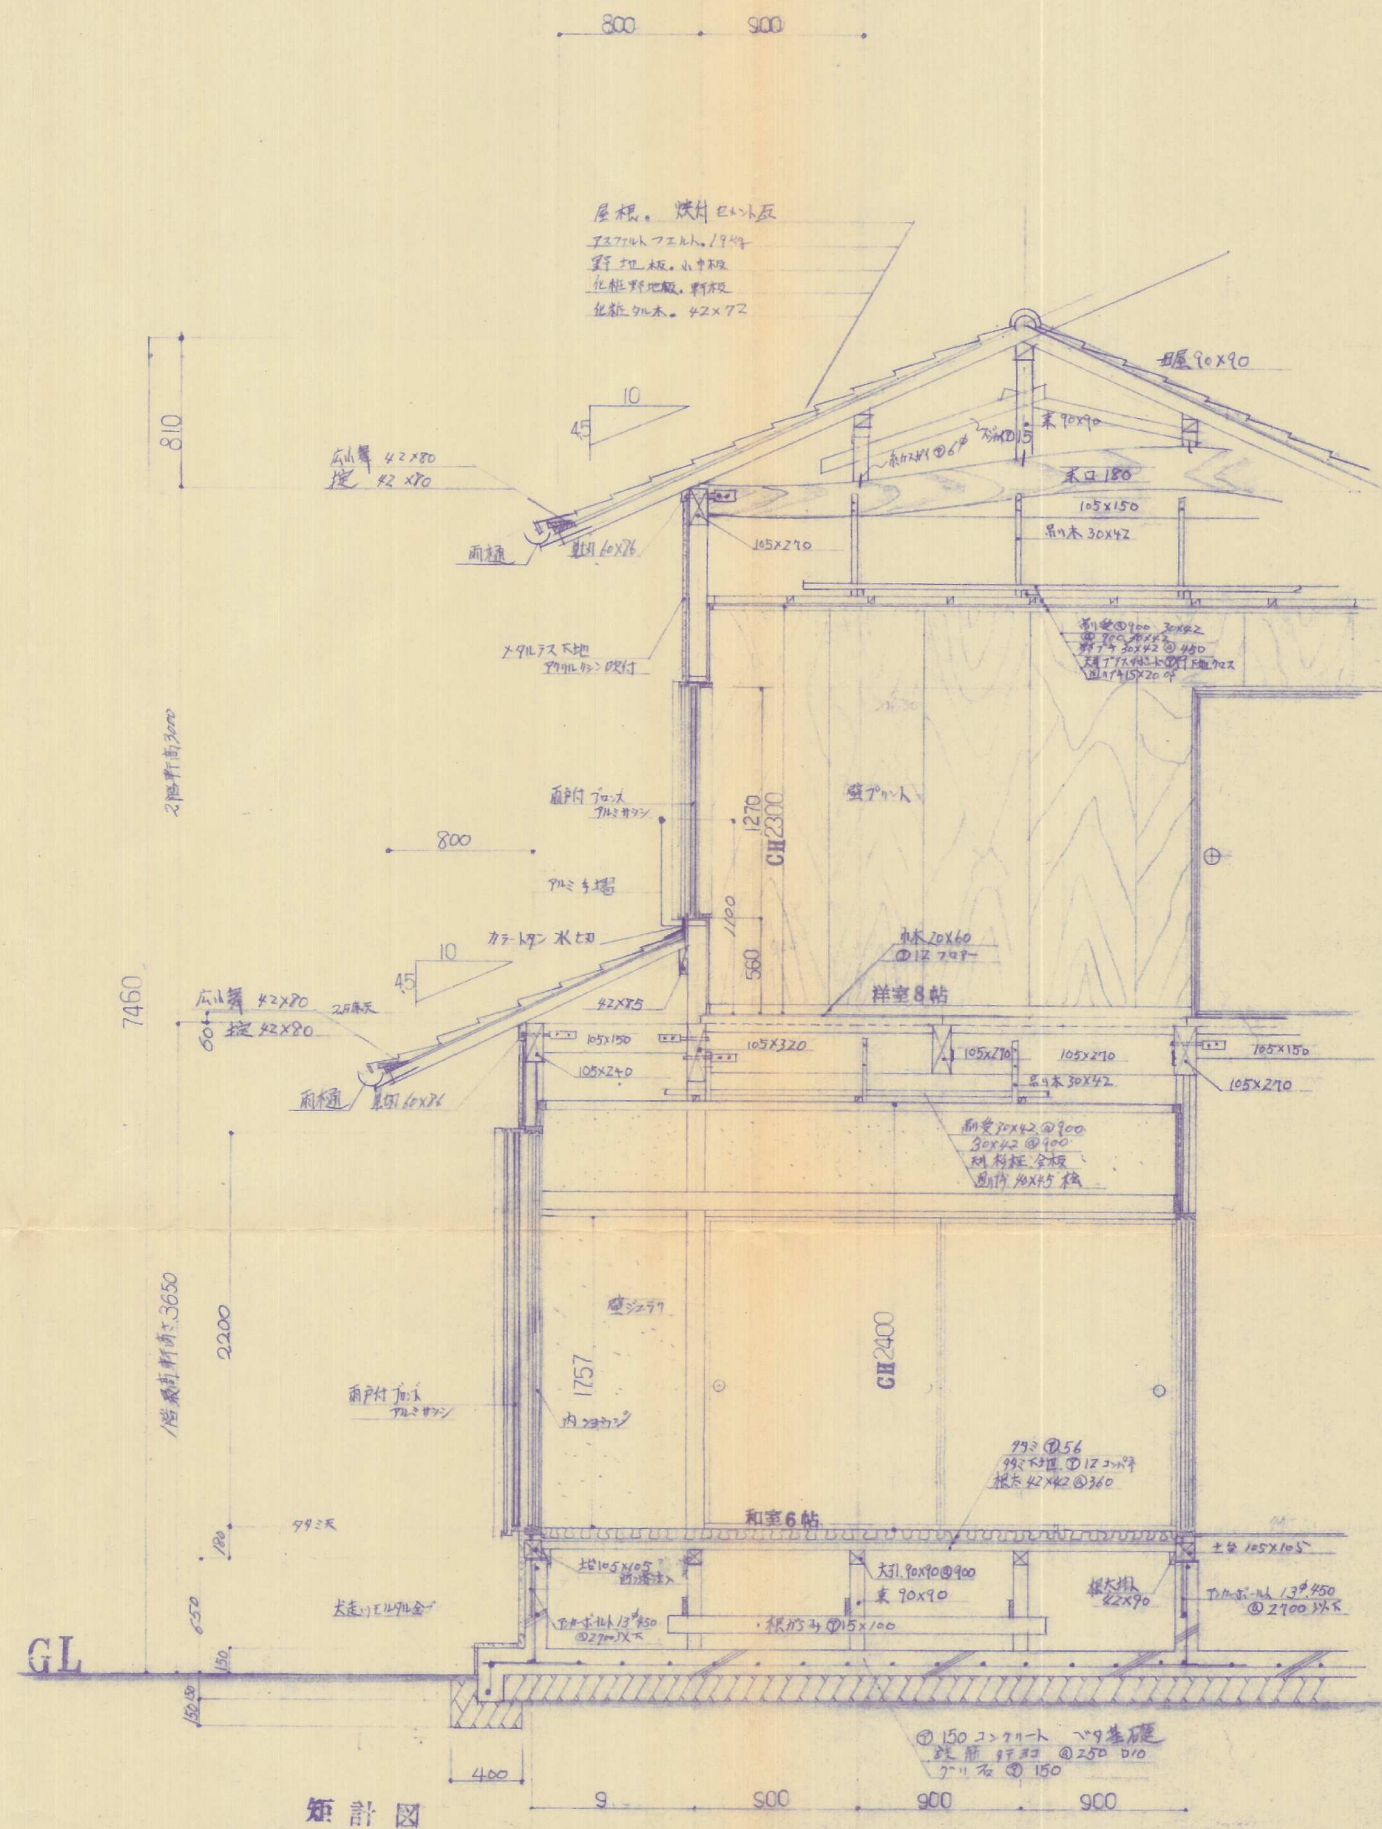

矩計図

工事名称 ● 奥村邸新築工事設計図

図面名称 ● 敷地求積図 配置図 矩計図

Scale ● 1/200 1/30 1/1

Date ●

北九州市門司区春日町4丁目4 TEL 341-1221

河邊建設株式会社

有資格者

1級建築士 18270号

早瀬 升一