



| | | | |
|---------------------------|----------|--------|-----------------------|
| 工事名 | | 住宅新築工事 | |
| 敷の内 | 案内図 | 土地求積表 | |
| | 配置図 | 建物求積表 | |
| 設計 | 昭和 年 月 日 | 縮尺 | 設計 一級建築士 第42806号 坂口 悟 |
| 難波建設一級建築士事務所 登録番号1-6034号 | | | |
| 北九州市門司区本町1-17 電話 332-1166 | | | |

35-4

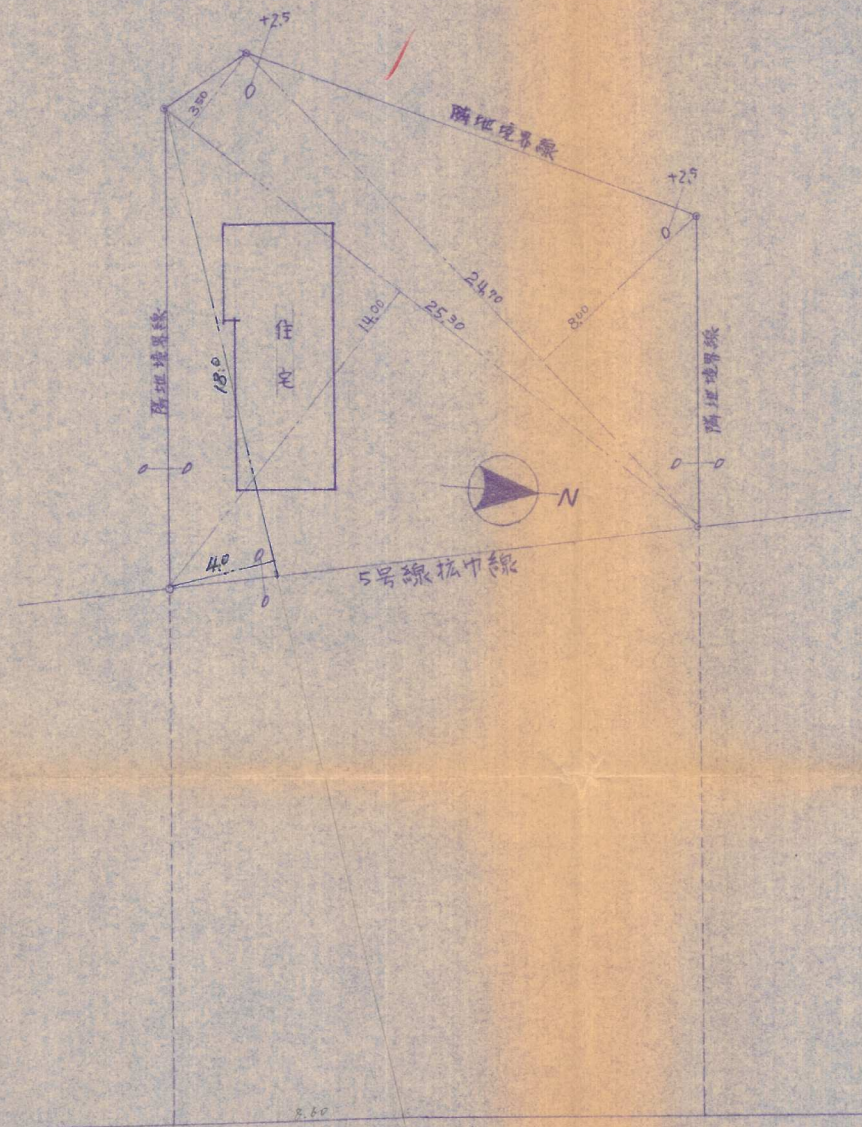

県道 巾員 8.0M

配置図

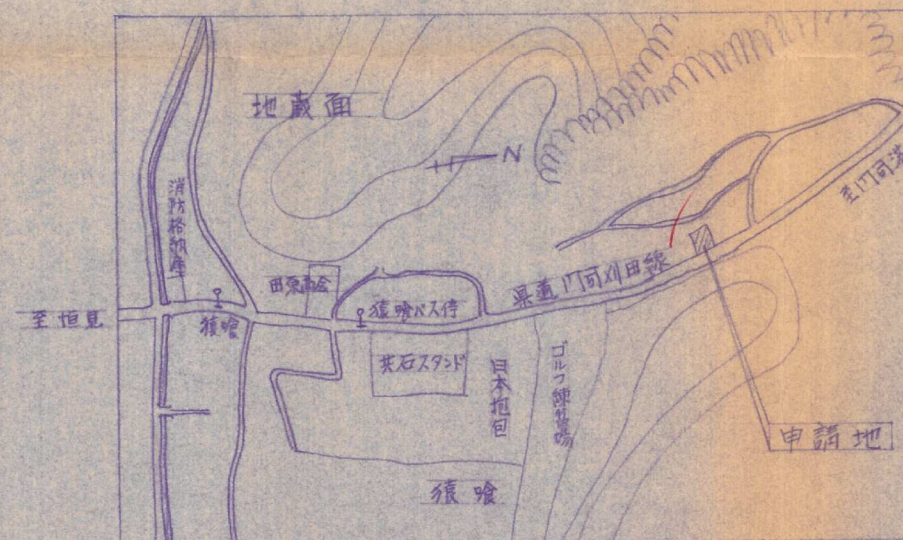

案内図

土地求積表

| | 大斜 | 小斜 | 計 |
|------|-------|-------|--------|
| い | 25.30 | 14.00 | 39.30 |
| ろ | 25.30 | 3.50 | 28.80 |
| は | 24.70 | 8.00 | 32.70 |
| 小計 | | | 100.80 |
| ニ除面積 | | | 32.175 |

建物求積表

| | |
|------|-------|
| 1階面積 | 41.40 |
| 2階面積 | 26.70 |
| 延面積 | 68.10 |

$$2040-30 \text{ 内 } 180 \times 40 \div 2 = 36.00$$

$$2041-30 \text{ 内 } 320.17 - 36.00 = 284.17$$