


排水計画図 兼

建物配置図

$$N = 1 : 250$$

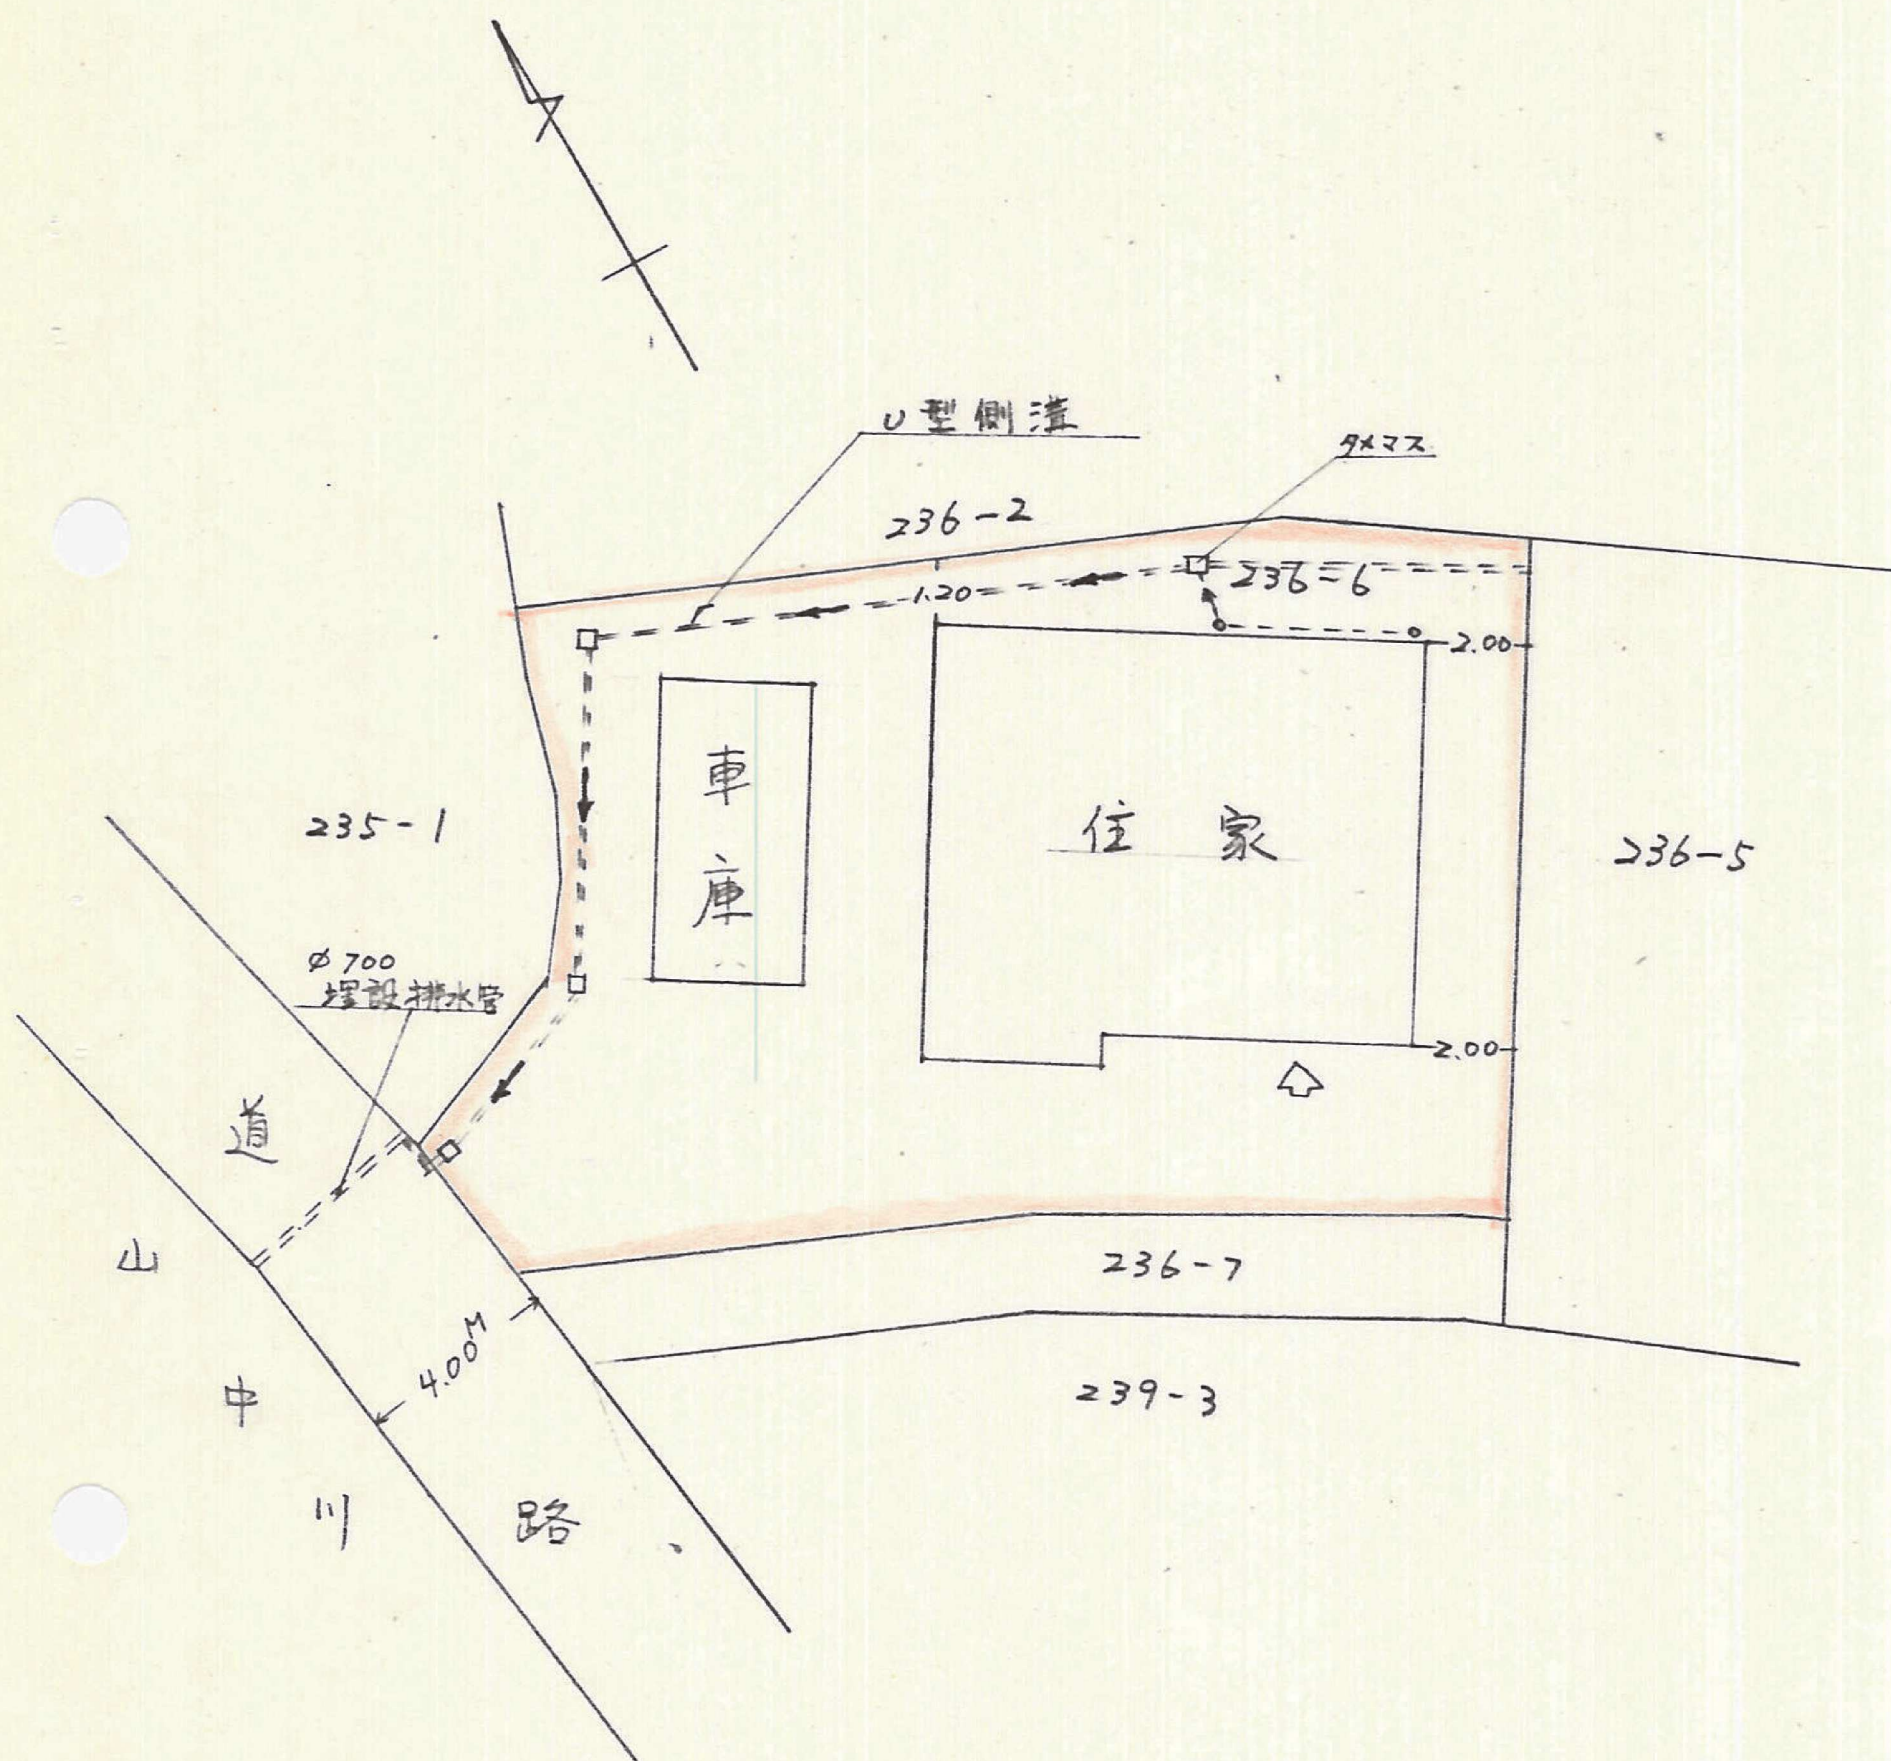

住家 84.16 M^2

車庫 18.00 M^2

計 102.16 M^2

敷地 274 M^2

建ぺい率 37.28 %