




配置図 1:250

敷地面積 298.89 m²

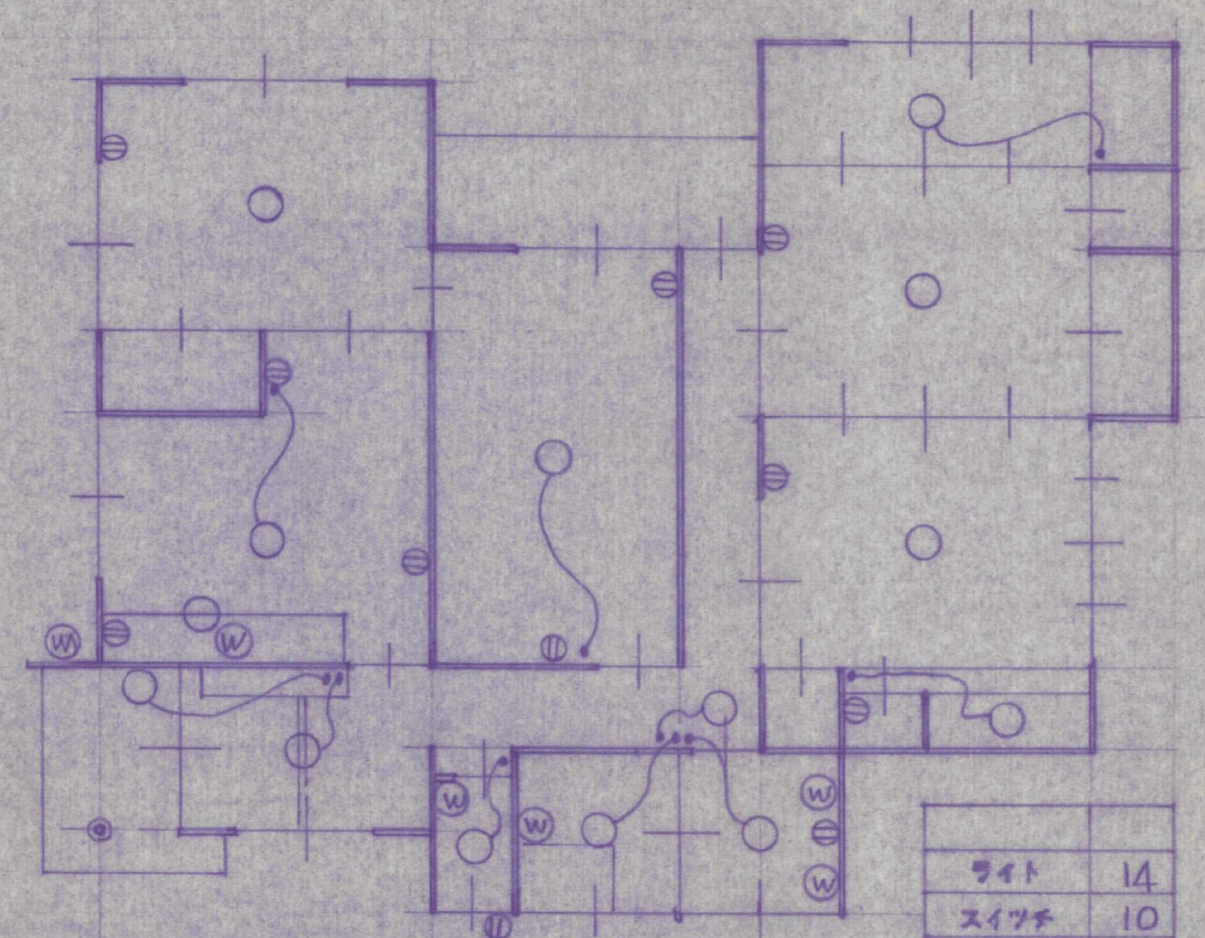

給排水 配電図

ライト	14
スイッチ	10
コンセント	11
給水	6
TV	1
TEL	1
チャイム	1

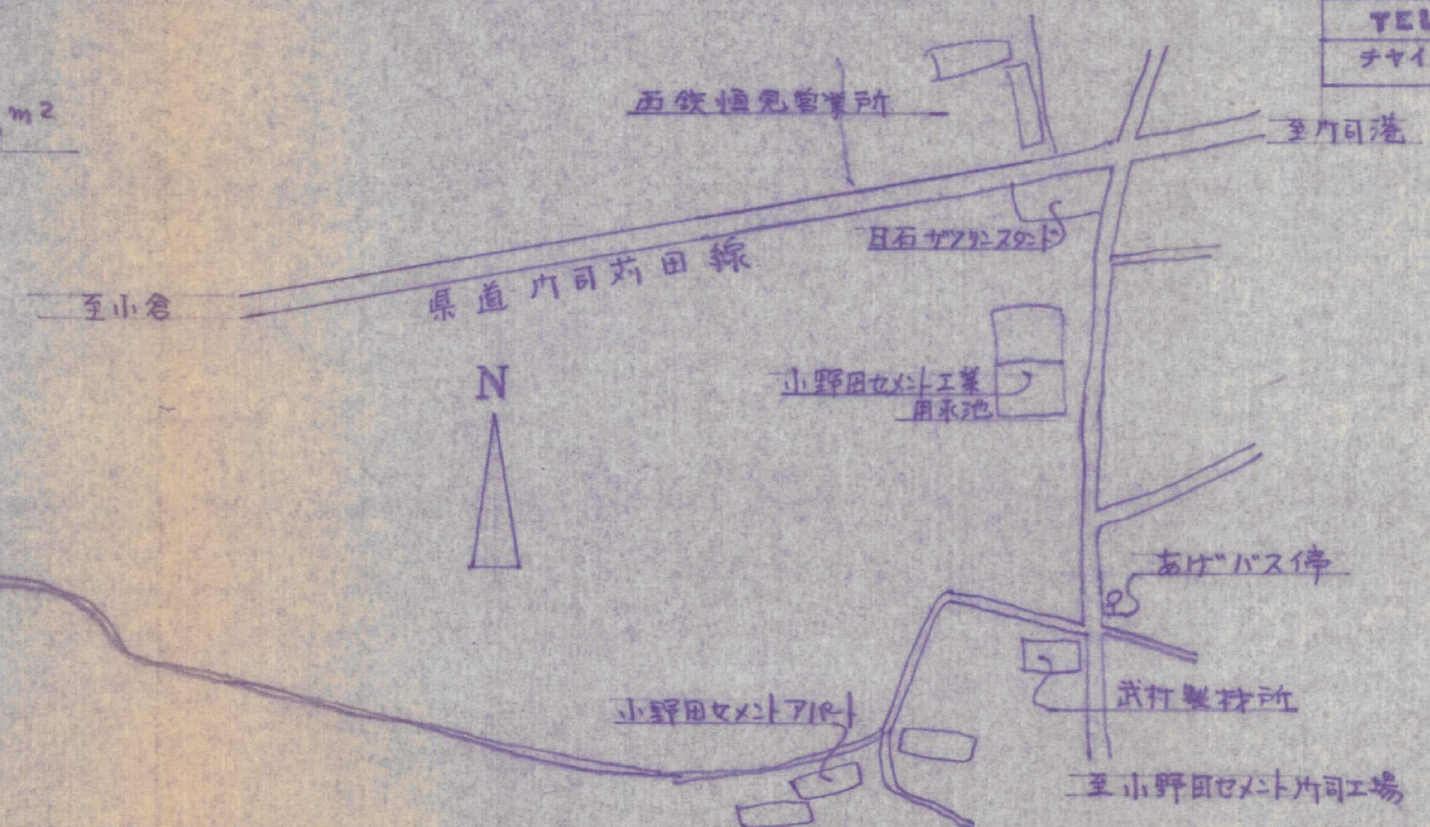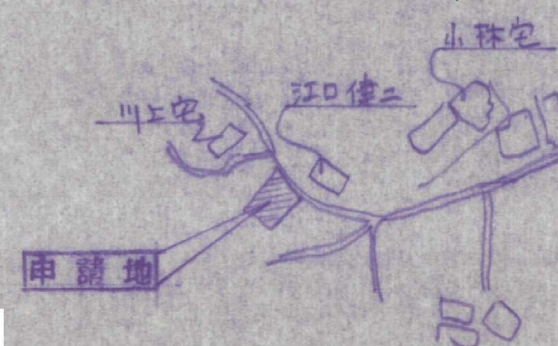

北九州市小倉北区山門町6-28
〒802 TEL(093)511-6474

カツタ建築設計
勝田 忠