


元-7

建築主	木村 順一					
住 所	北九州市門司区大字伊川1082番地					
敷地地番	北九州市門司区大字伊川					
敷地面積	268.82㎡	建築面積	91.77㎡	建蔽率	34.13%	
				容積率	55.58%	
1階床面積	87.41㎡	2階床面積	62.01㎡	延面積	149.42㎡	

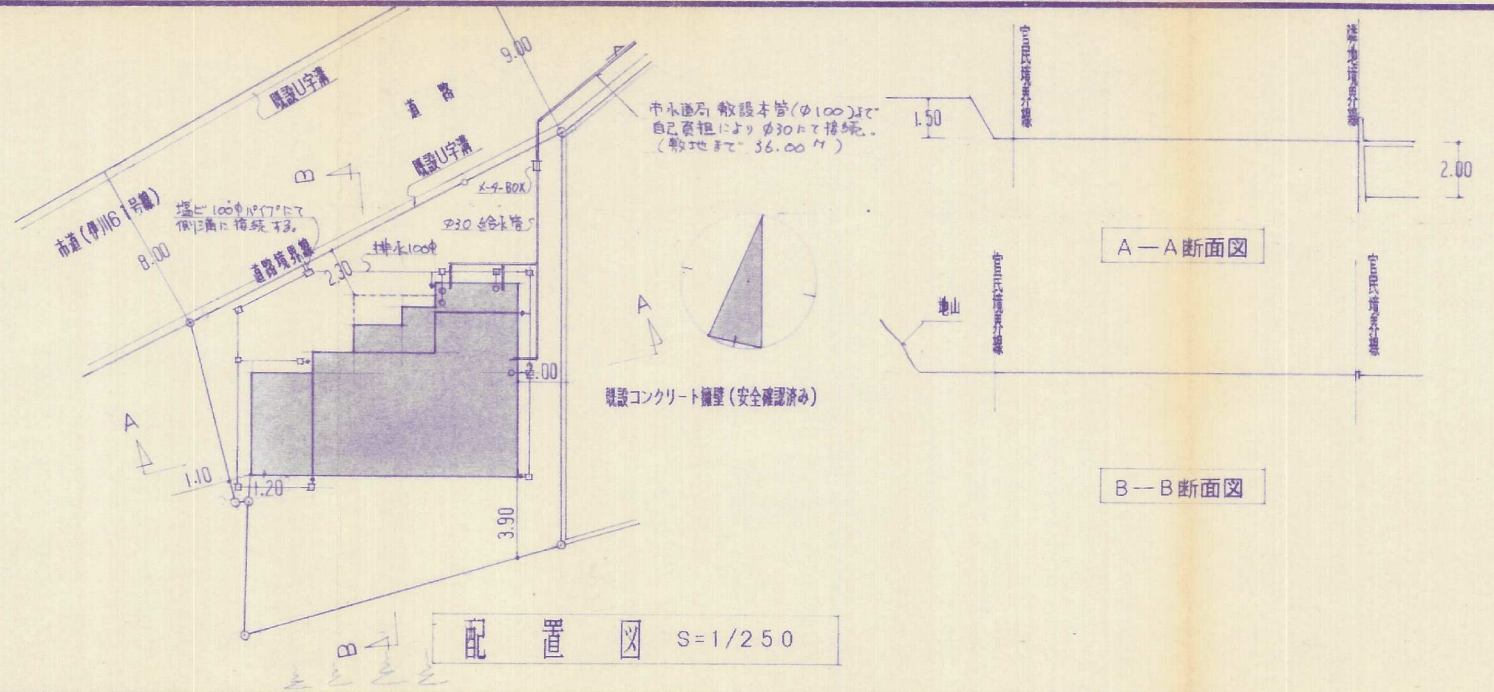

外部仕上表						
基礎	巾木	外壁	軒天	屋根	ポーチ	備考

内部仕上表							
階別	室名	床	巾木	腰	壁	天井	備考
1階	玄関						
	ホール						
	座敷8.0帖						
	押入						
	物入						
	居間10.0帖						
	台所						
	食堂6.0帖						
2階	便所						
	脱衣所						
	浴室						
	階段室						
	廊下						
	和室6.0帖						
	洋間6.0帖						
	子供室7.5帖						
	洋間4.5帖						
	押入						
	便所						

備考		建物面積	床面積	星和住研(株)設計事務所 〒803 北九州市小倉南区徳力2丁目3番7号 ☎093-962-2323 級建築士事務所登録 第 号	設計 杉尾洋	検印	工事名	施主承認印 No. _____
		1階 . ㎡	1階 . ㎡				年 月 日	
		2階 . ㎡	2階 . ㎡		監理者		縮尺 S=1/250	
		合計 . ㎡	合計 . ㎡			図名 仕上表 配置図		