


土地利用計画図

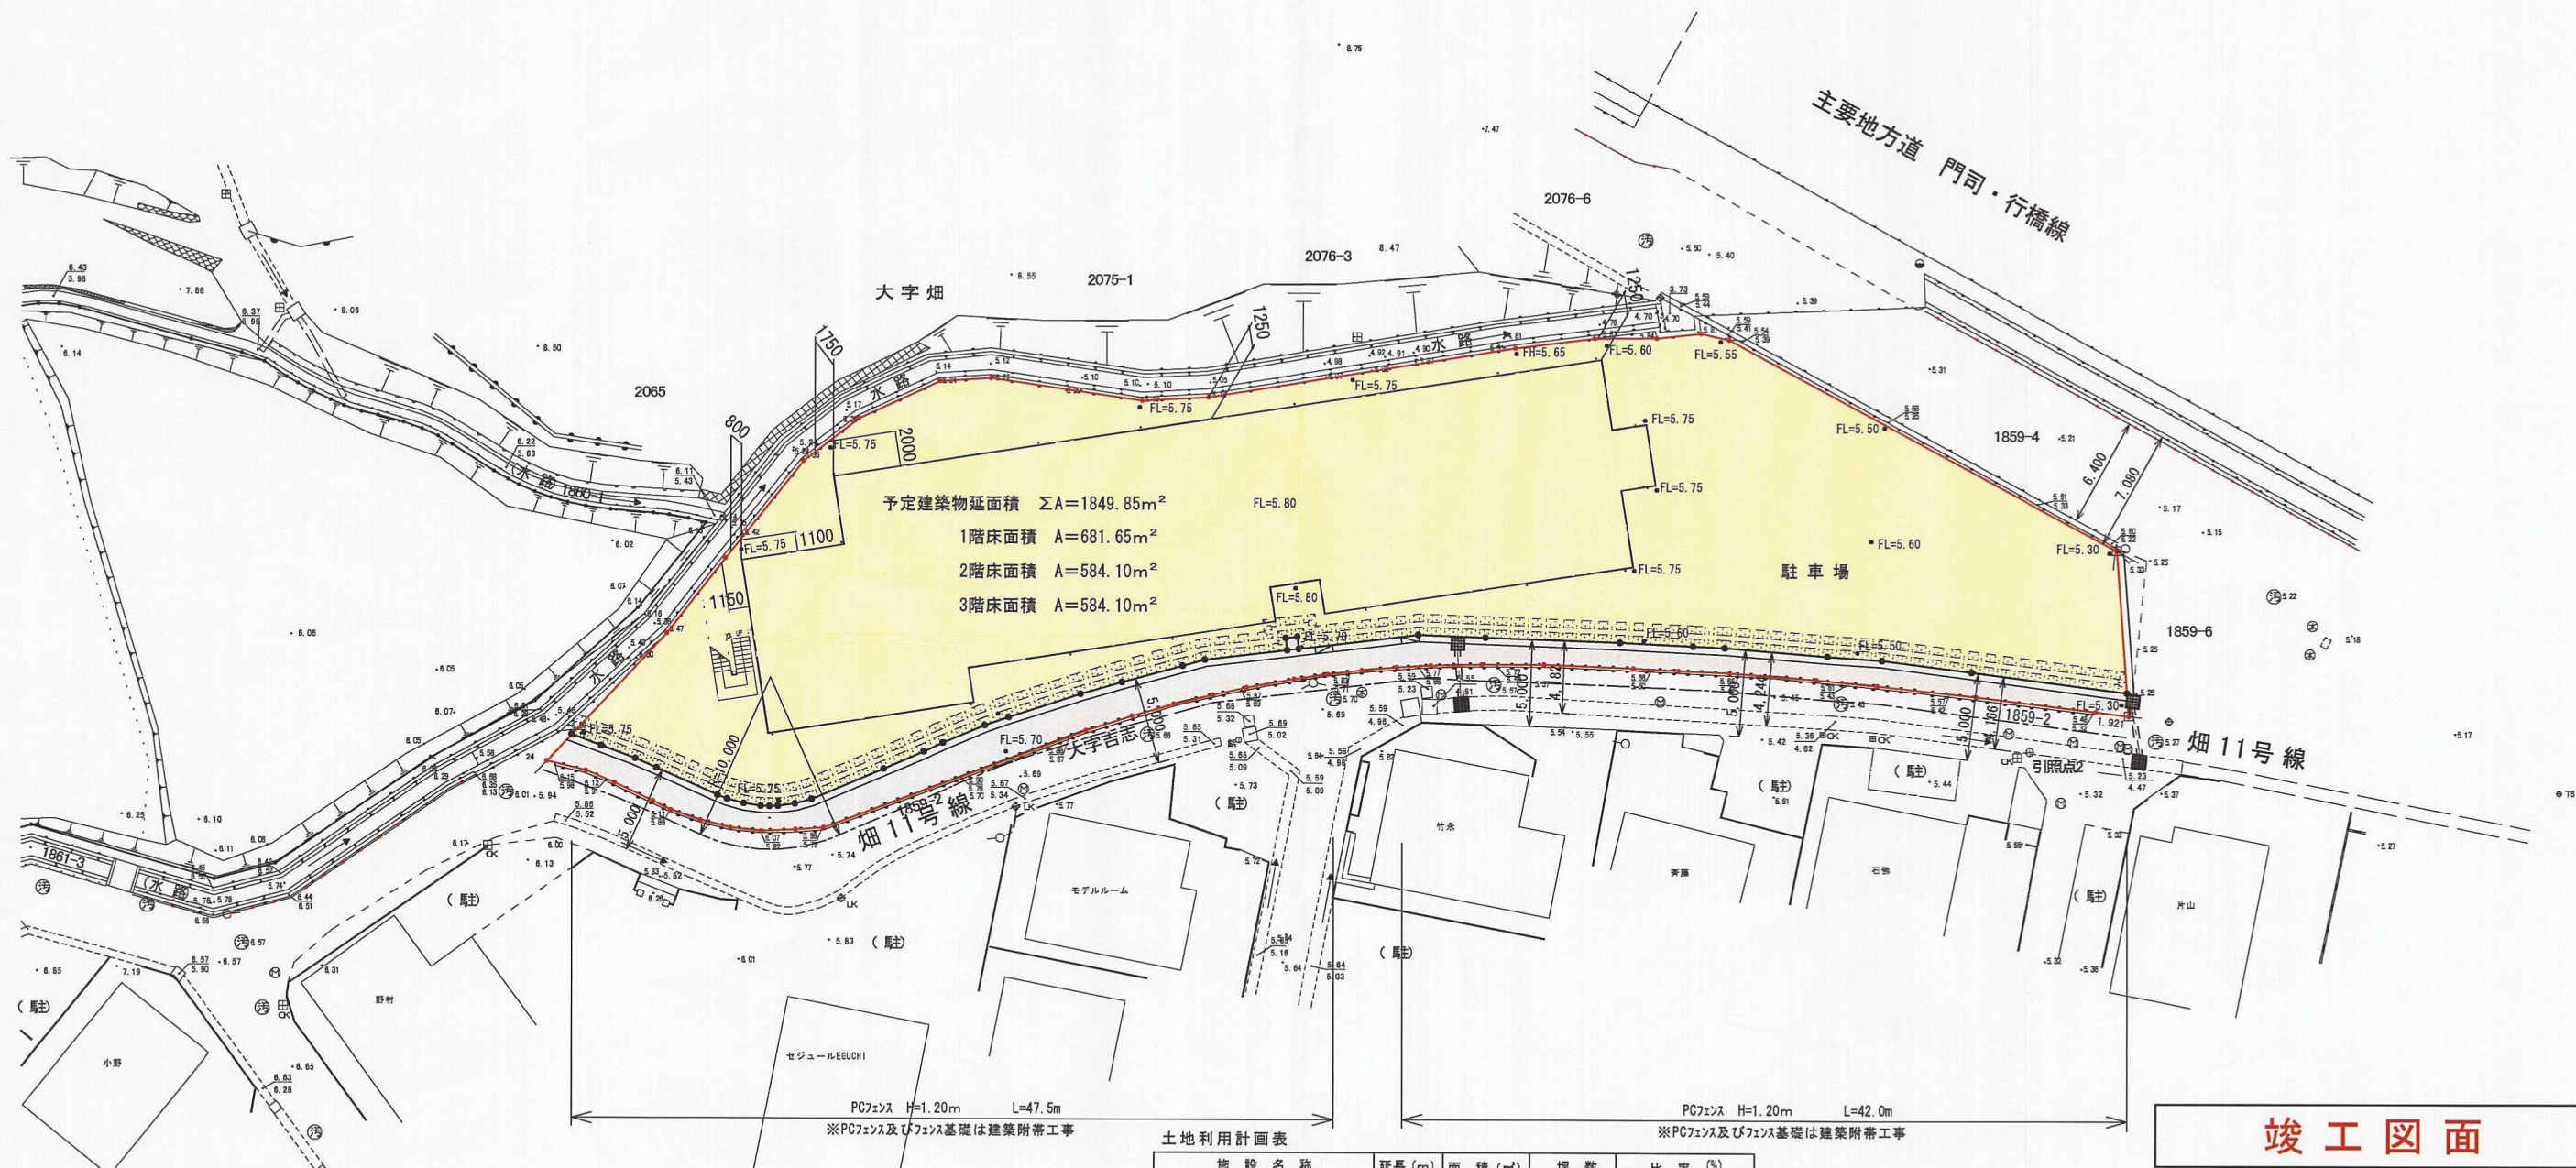

土地利用計画表		※PCフェンス及び			
施設名称	延長 (m)	面積 (㎡)	坪数	比率 (%)	
施工面積		1,525.21	461.38		100.0
公共用地		157.28	47.58	10.31	100.0
宅地		1,367.93	413.80	89.69	
その他施設					
公共施設	道 路	157.28	47.58	10.31	10.3
	計	157.28	47.58	10.31	
宅地	戸建住宅	1,367.93	413.80	89.69	89.6
	計	1,367.93	413.80	89.69	
その他施設					

開発者	福岡県北九州市小倉南区企救丘3-17-4-101号 医療法人おのクリニック 理事長 小野 信吾 TEL:093-963-8888		
開発区域 の地名	北九州市門司区吉志一丁目大字吉志1859-1		
図面 種別	土 地 利 用 計 画 図		
図面番号		縮尺	設計年月日
5 / 14		1/400	平成23年 8月 10日
設計者	北九州市小倉北区大門2丁目1番20号 株式会社 北九測量設計 近松 俊輔		093-591-8327