


S = 1 : 300

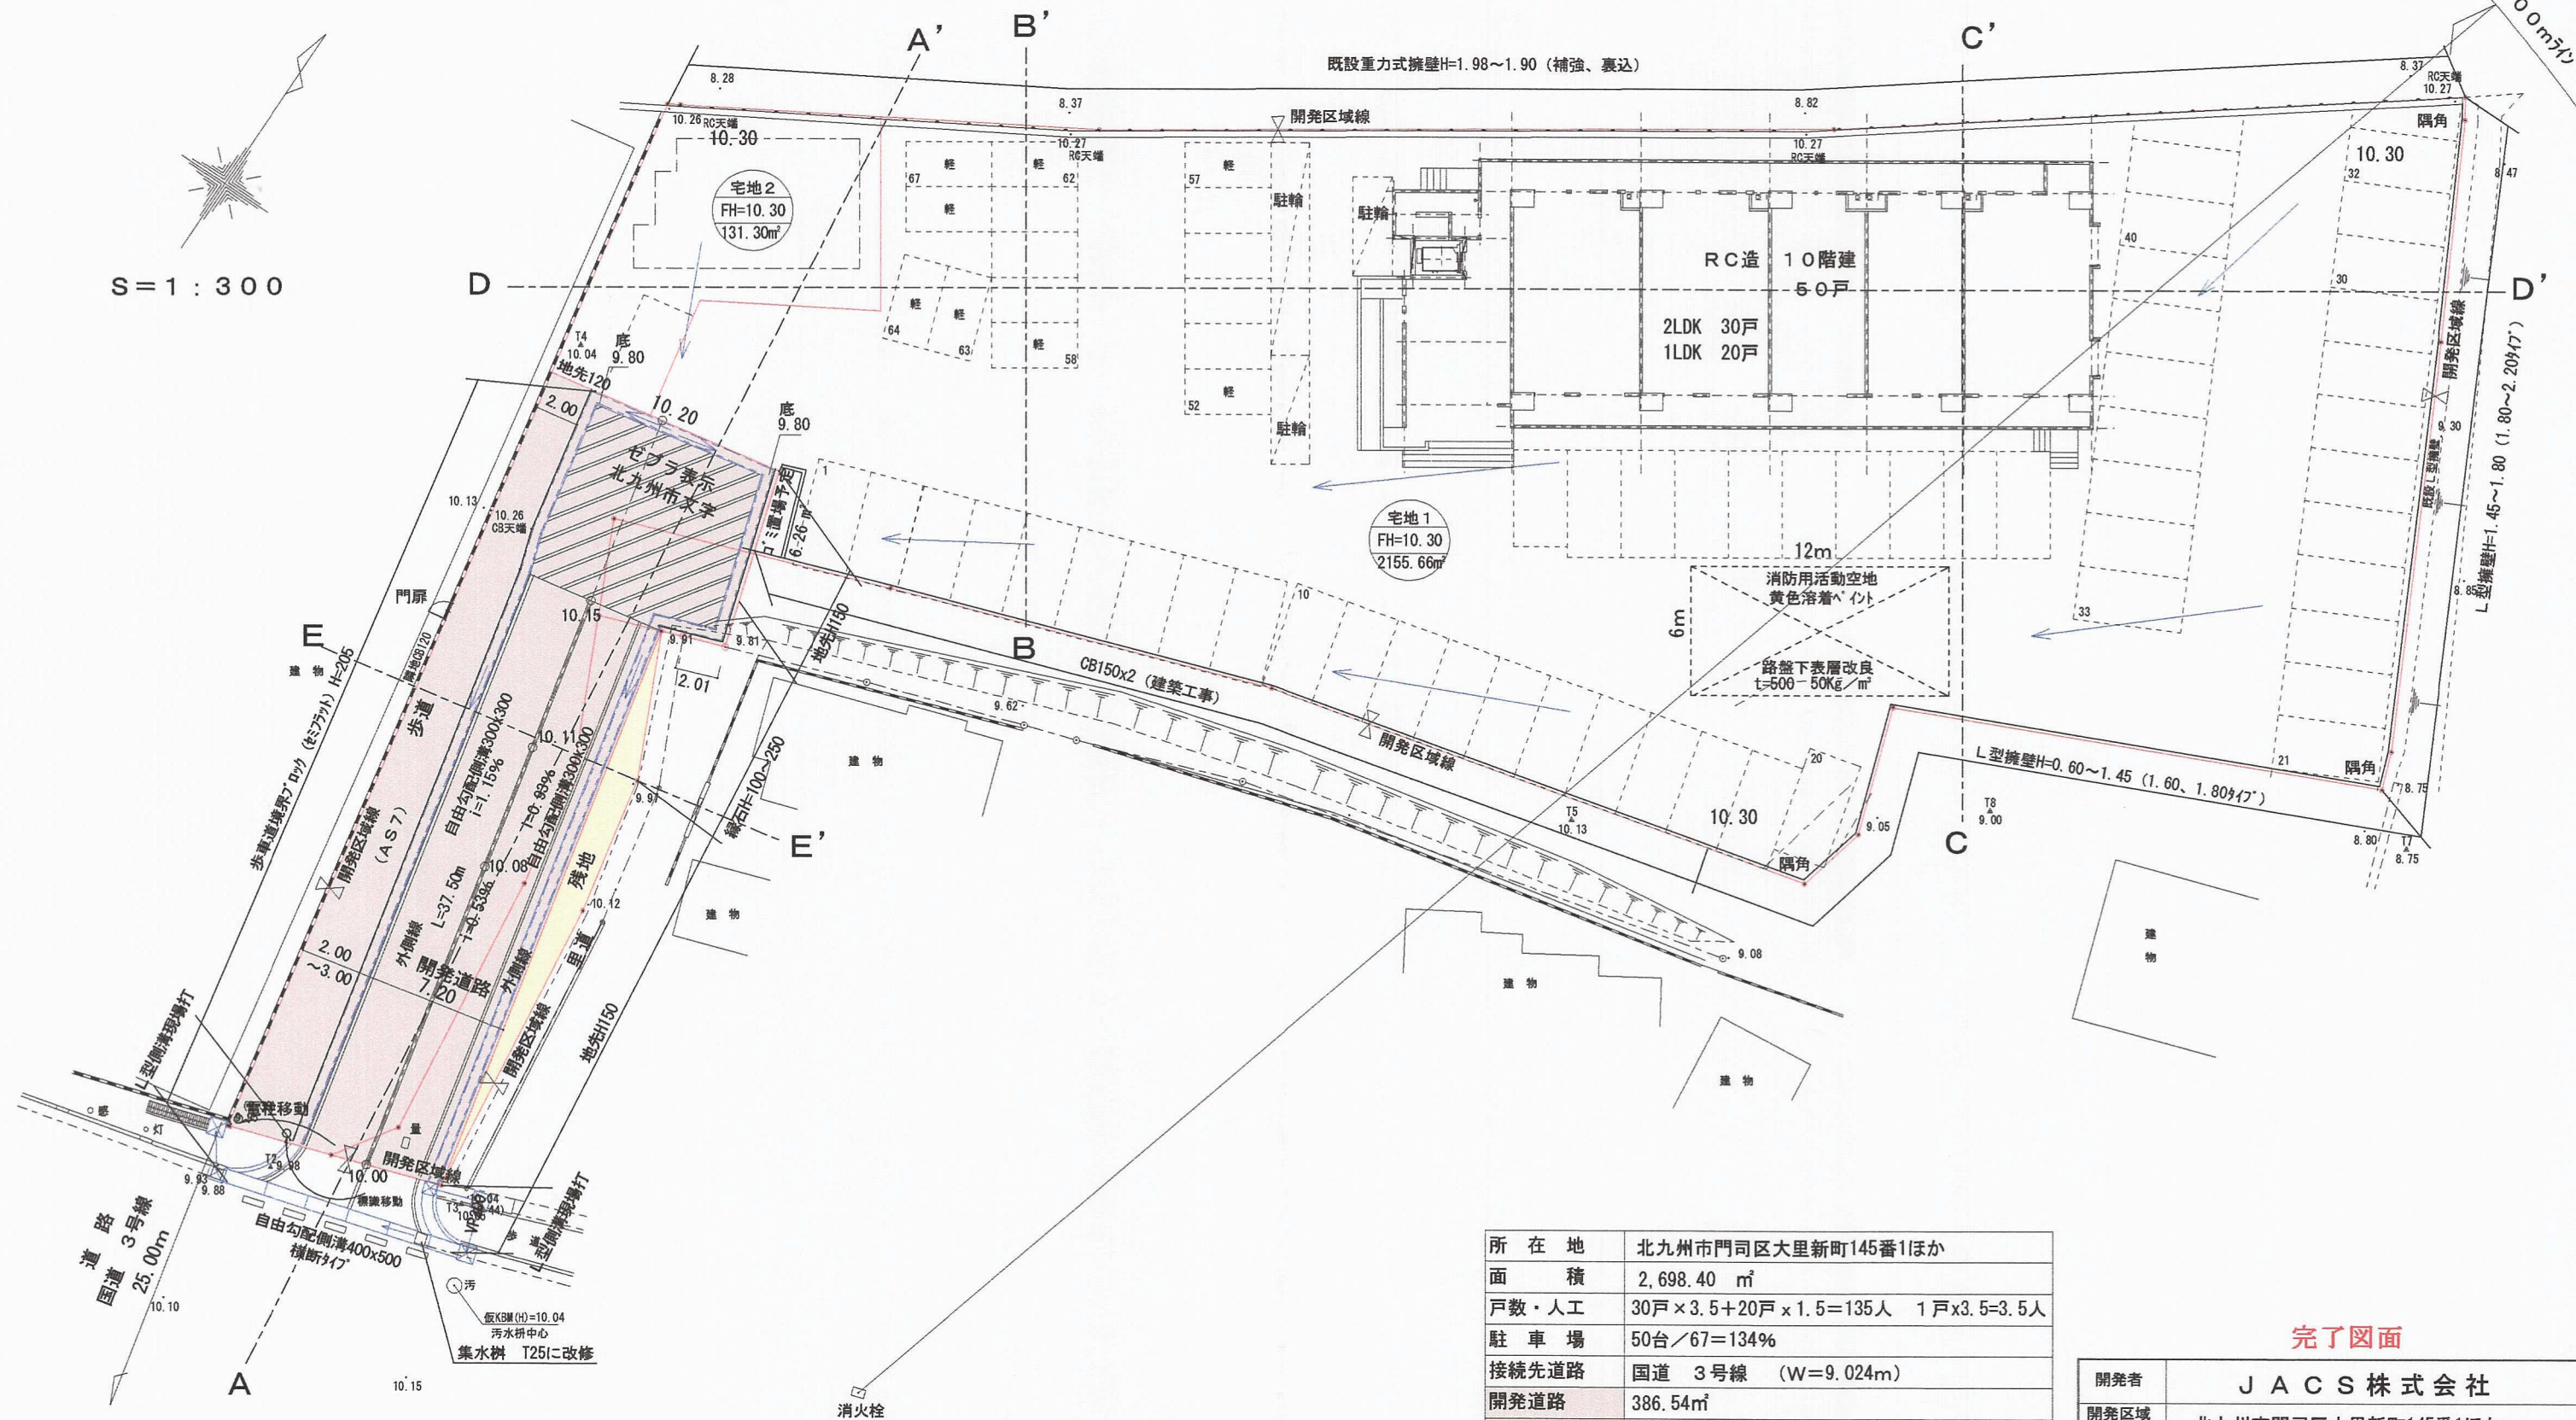

所在地	北九州市門司区大里新町145番1ほか
面積	2,698.40 m ²
戸数・人工	30戸×3.5+20戸×1.5=135人 1戸×3.5=3.5人
駐車場	50台/67=134%
接続先道路	国道 3号線 (W=9.024m)
開発道路	386.54m ²
残地	24.90m ²
清掃施設	ゴミ置き場 開発者管理
水道	公営水道に接続
污水、雑排水	公共下水道に放流
雨水	道路側溝に放流

完了図面

開発者	J A C S 株式会社		
開発区域 の地名	北九州市門司区大里新町145番1ほか		
図面種別	土地 利 用 計 画 平 面 図		
図面番号	縮 尺	設計年月日	
5	1 / 3 0 0	平成 29 年 3 月 20 日	
設計者	北九州市小倉小倉北区足立2丁目5-29-111 (株) 星和設計コンサルタント 柿田 日出夫 TEL 093-932-1156		

28131