


安武毅

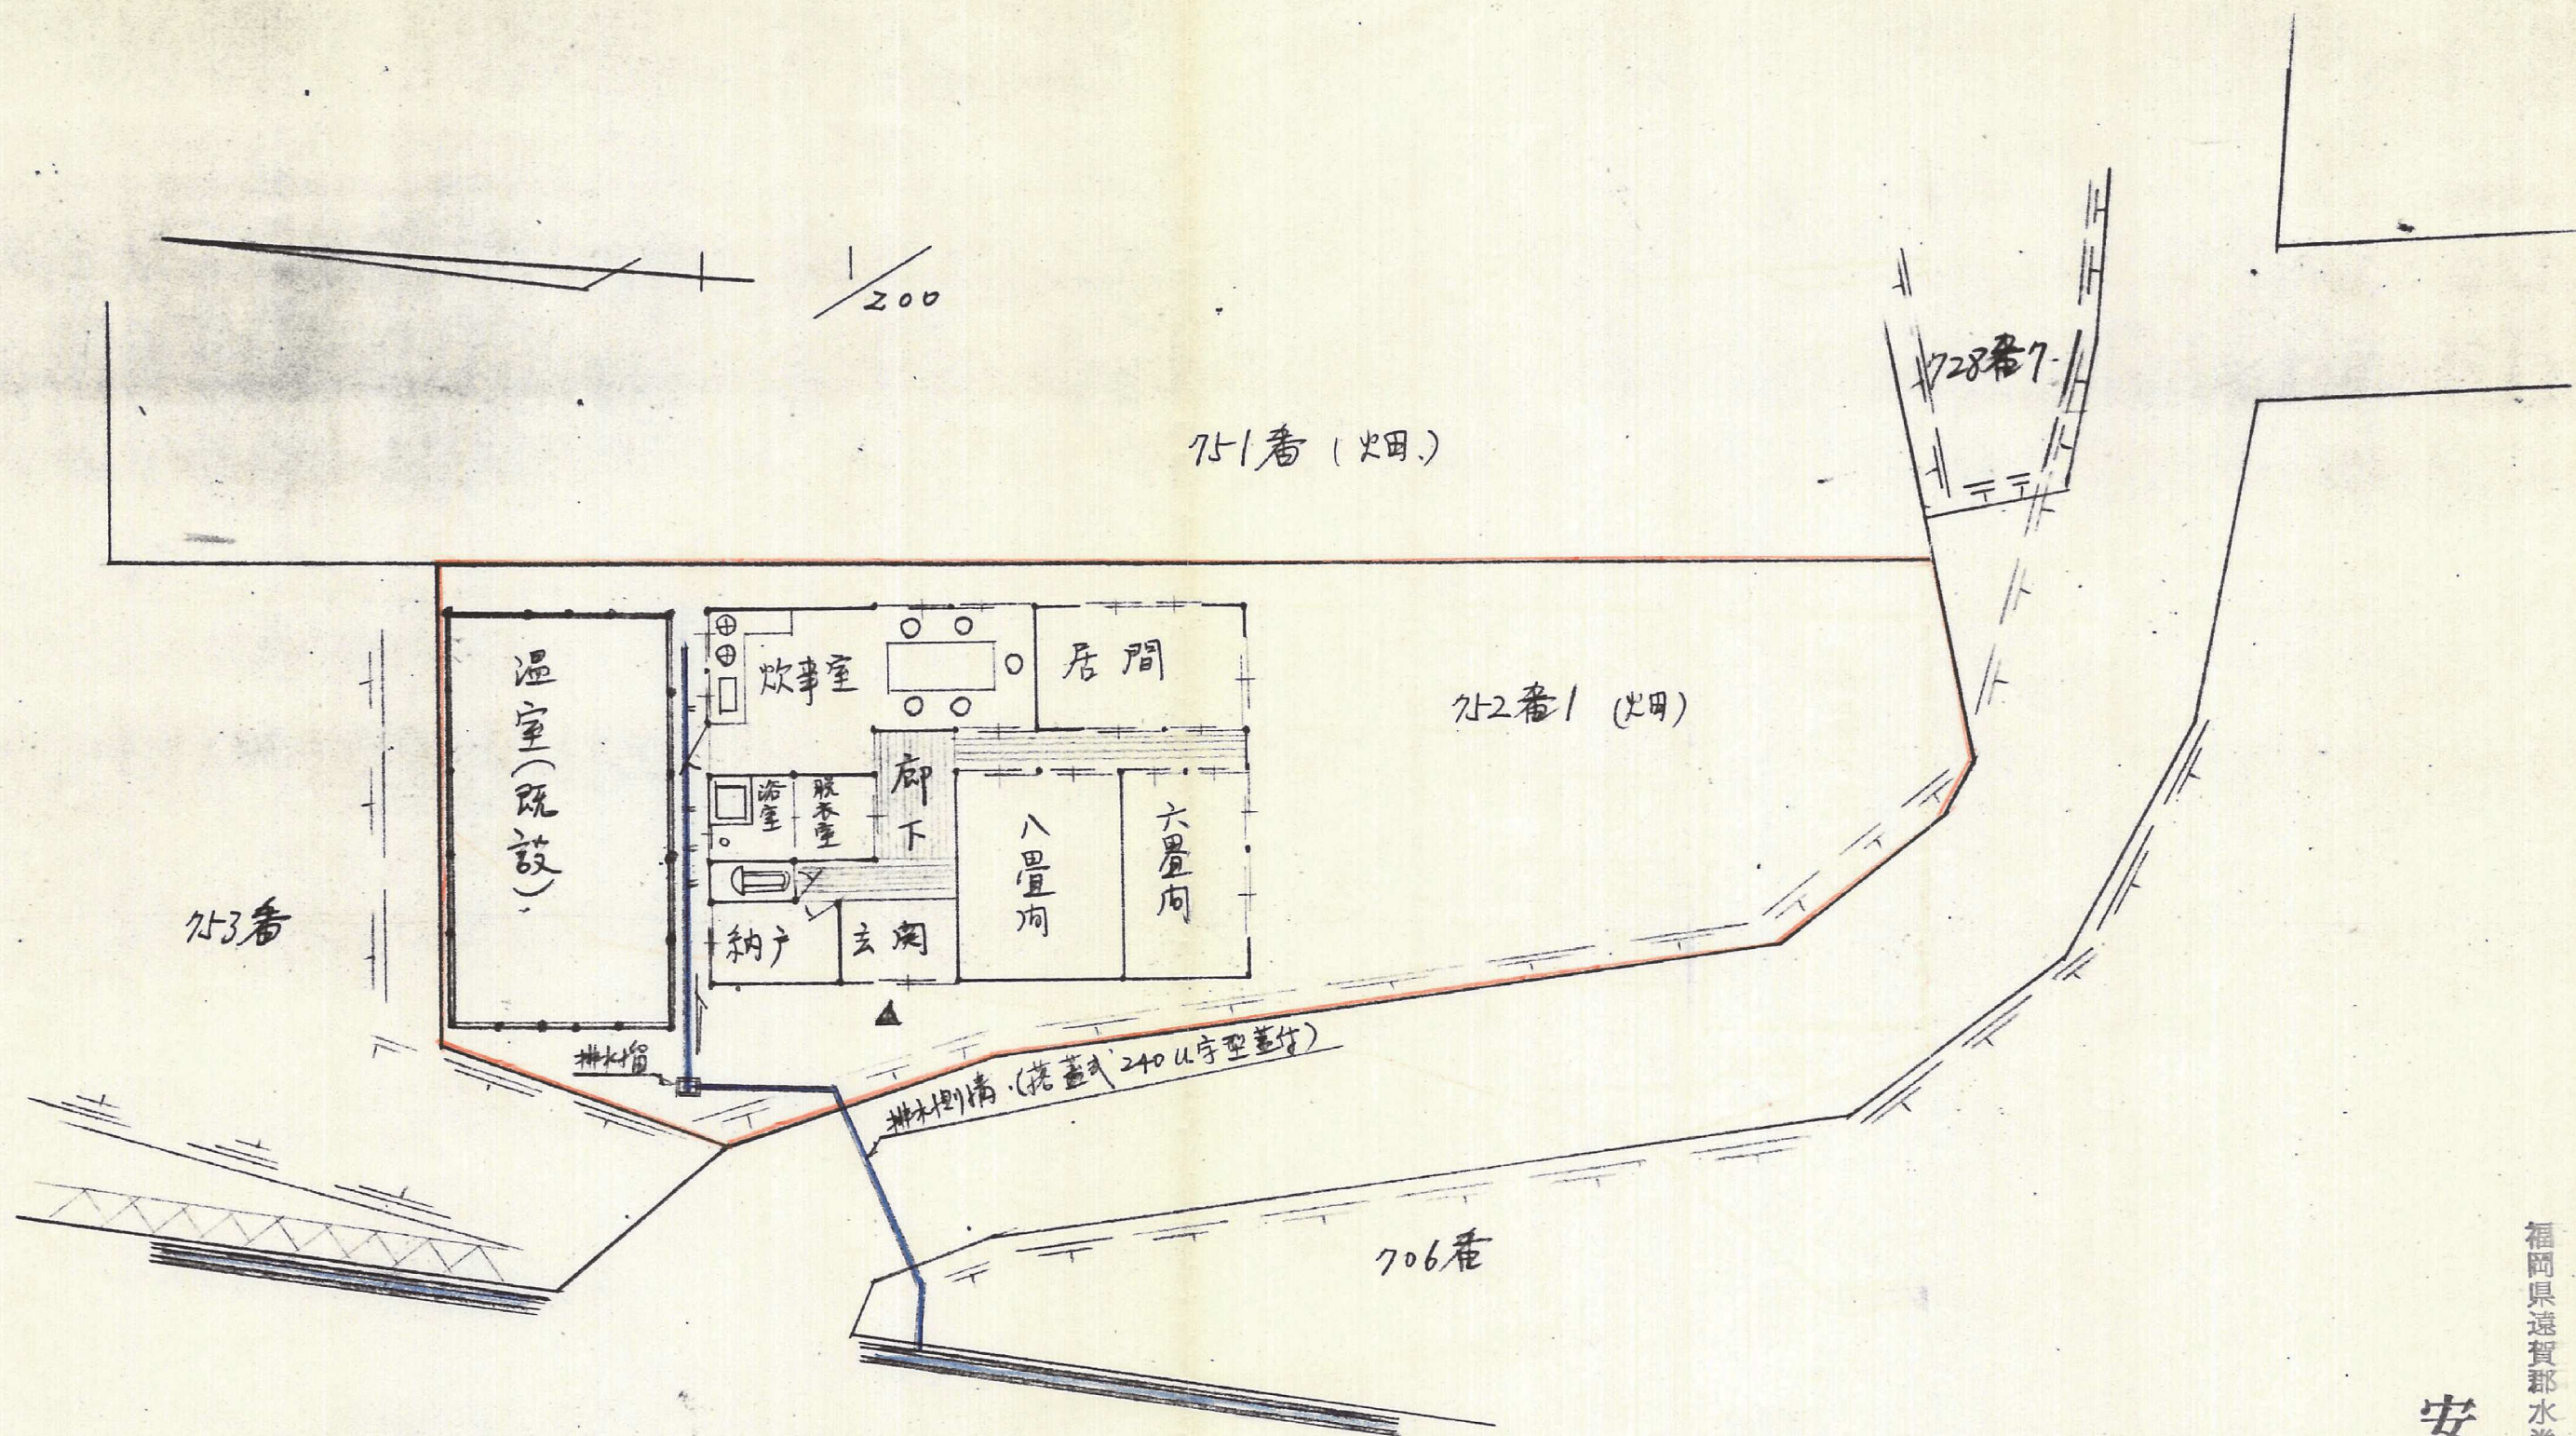

現況概略平面図 並に配置図

北九州市 若松区 大字有毛 752番1