


名 称	
敷地面積	927.17
1 階床面積	
販売室	69.45120
化粧室	14.49175
控え室	23.18680
チューンナップ・室	55.275675
油 庫	9.93720
テラス	16.70260
計	189.045220
中2 階雑品庫	9.93720
計	198.982420
キャノピー全面	365.203125
キャノピー	350.827875
要道	28.264355
空地比の計算	
$ \begin{aligned} & 1927.177325 - (28.264355 + 187.04522 + 9.9372 + 507) \\ & = 2399.3498 < 350.827875 + 9.9372 = 360.76507 \end{aligned} $	
屋 内 給 油 所	

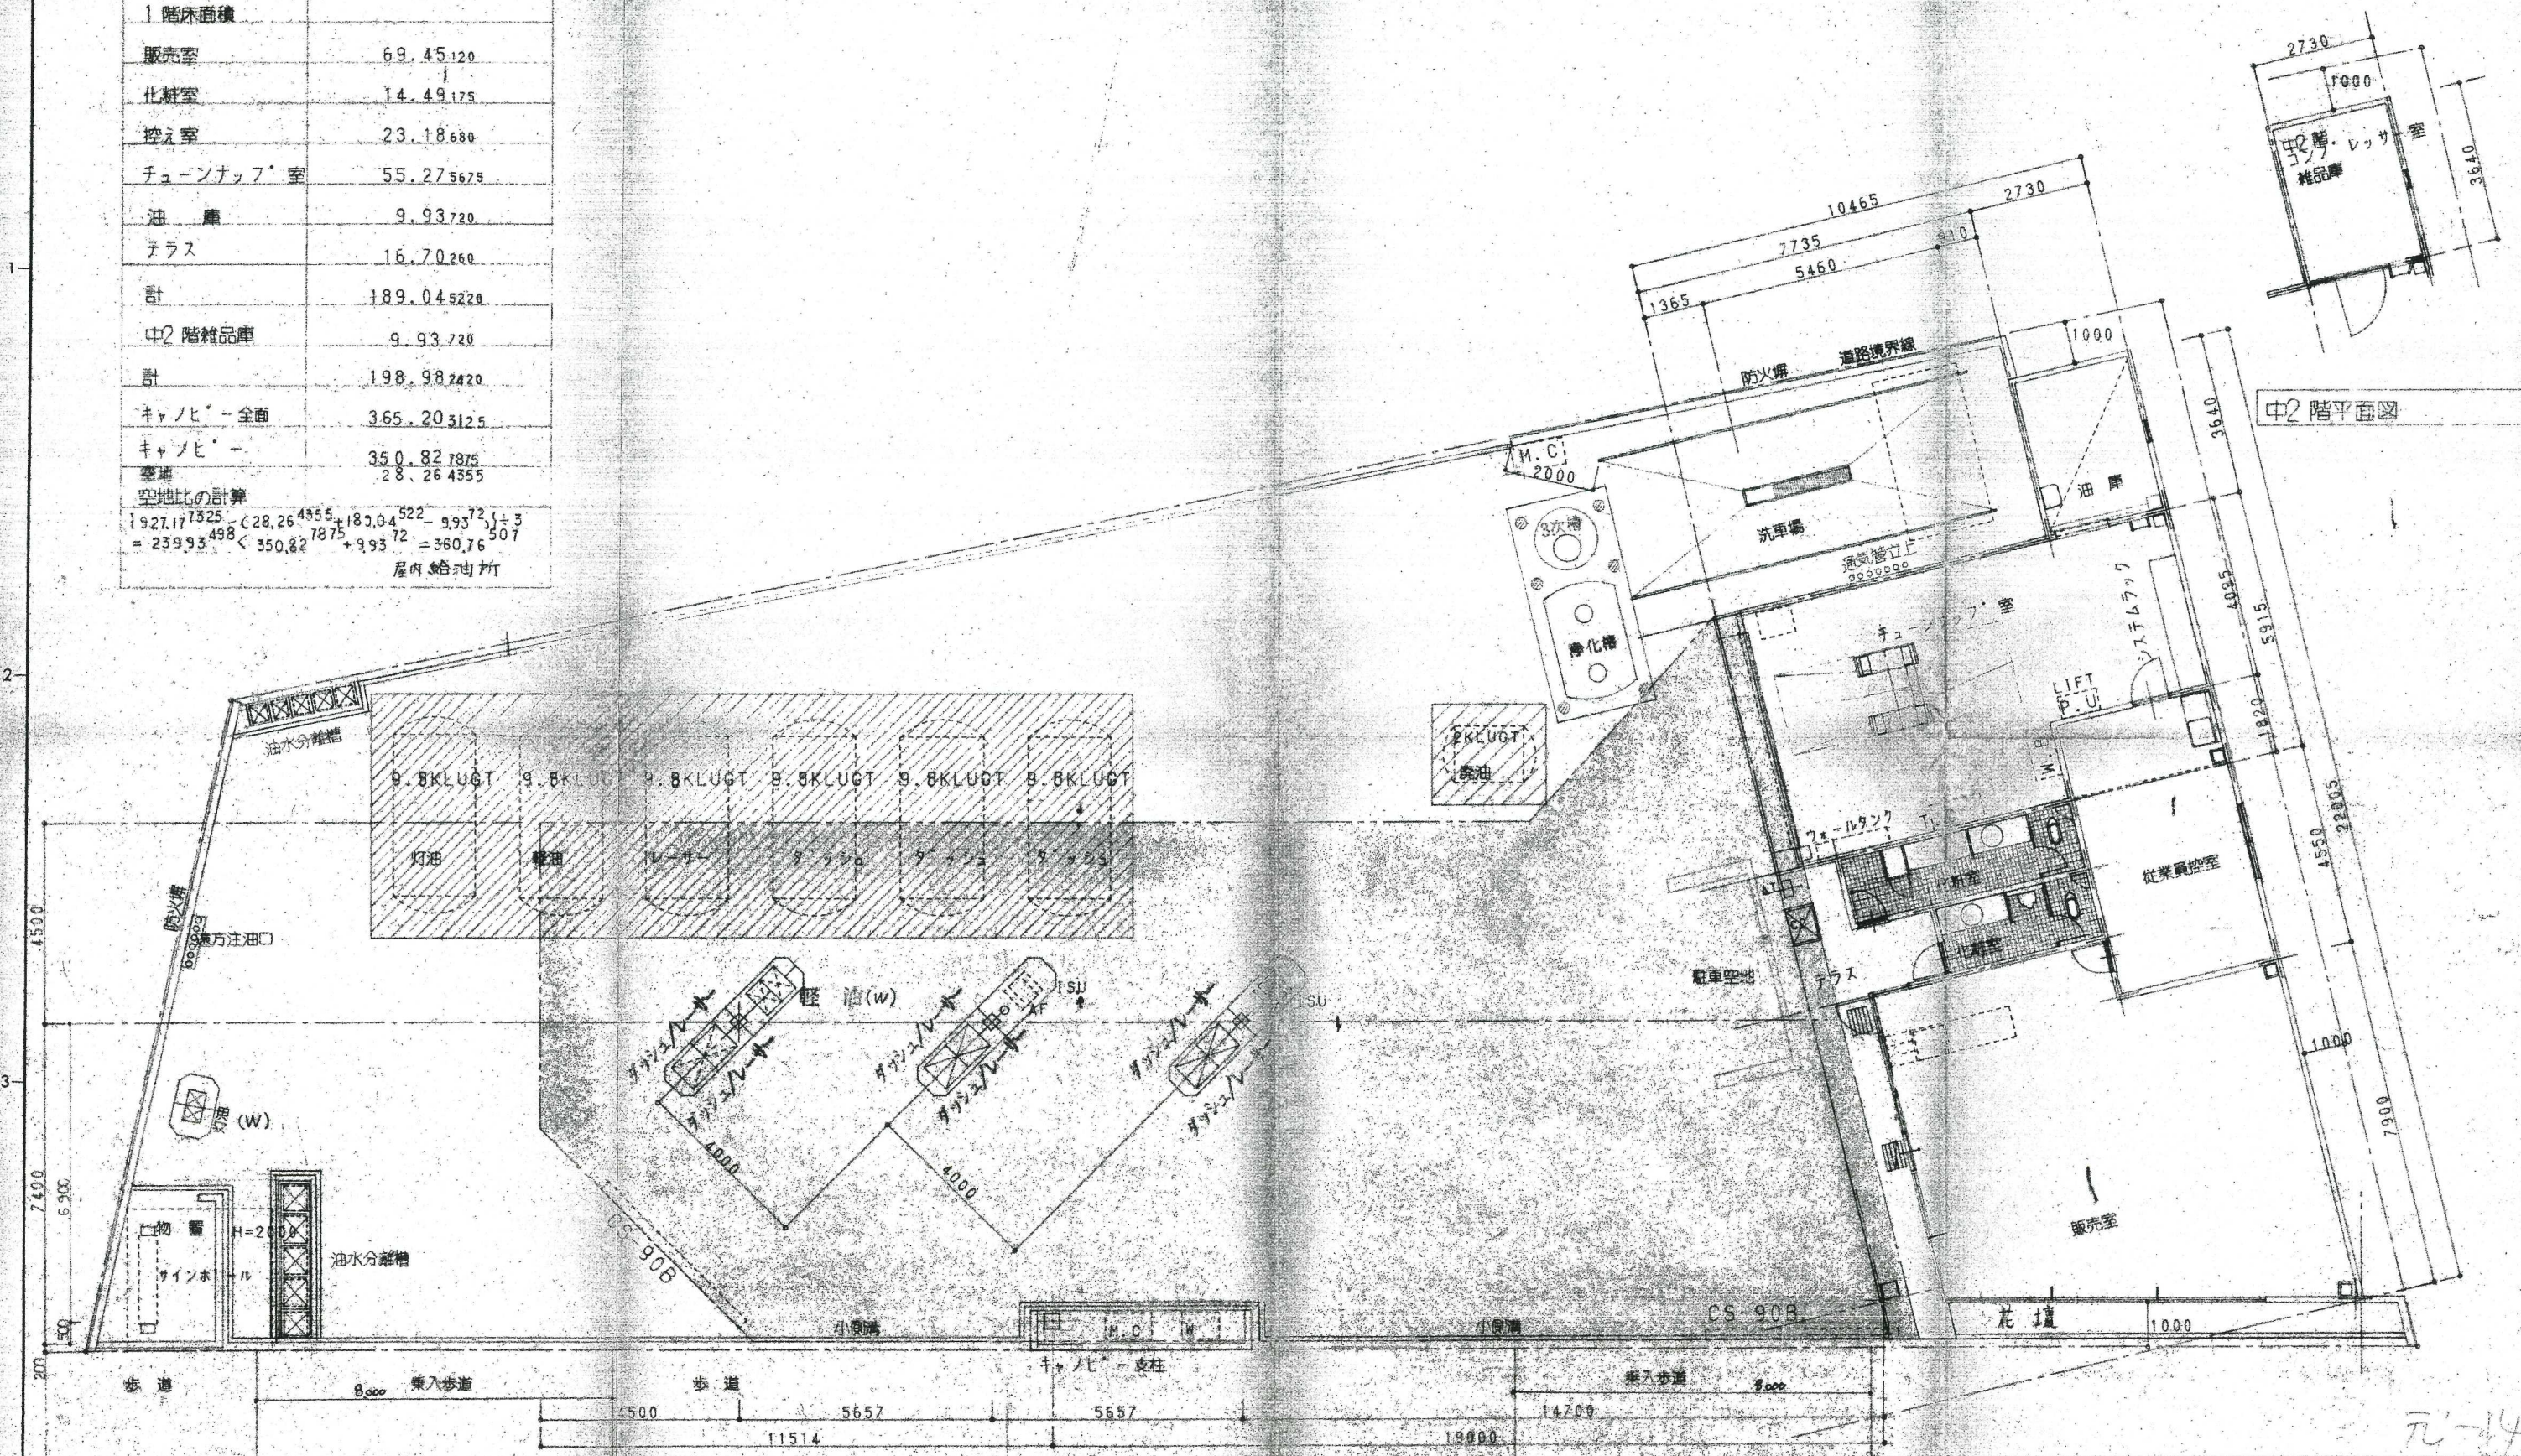

REVISIONS	4							SCALE.	DR.	OPR'G.	TITLE.	DWG. NO.
	3							S = 1 : 10	CH.		1号平面配置図	
	2							DATE.	JOB.	ENG.	弘川 S.S.新築工事	F61C-4926-0
	1							REFERENCE DWG.	DWG. NO.			NOC 日本石油株式会社
								1 - 0 0 7				1 / 27