


土地利用計画図

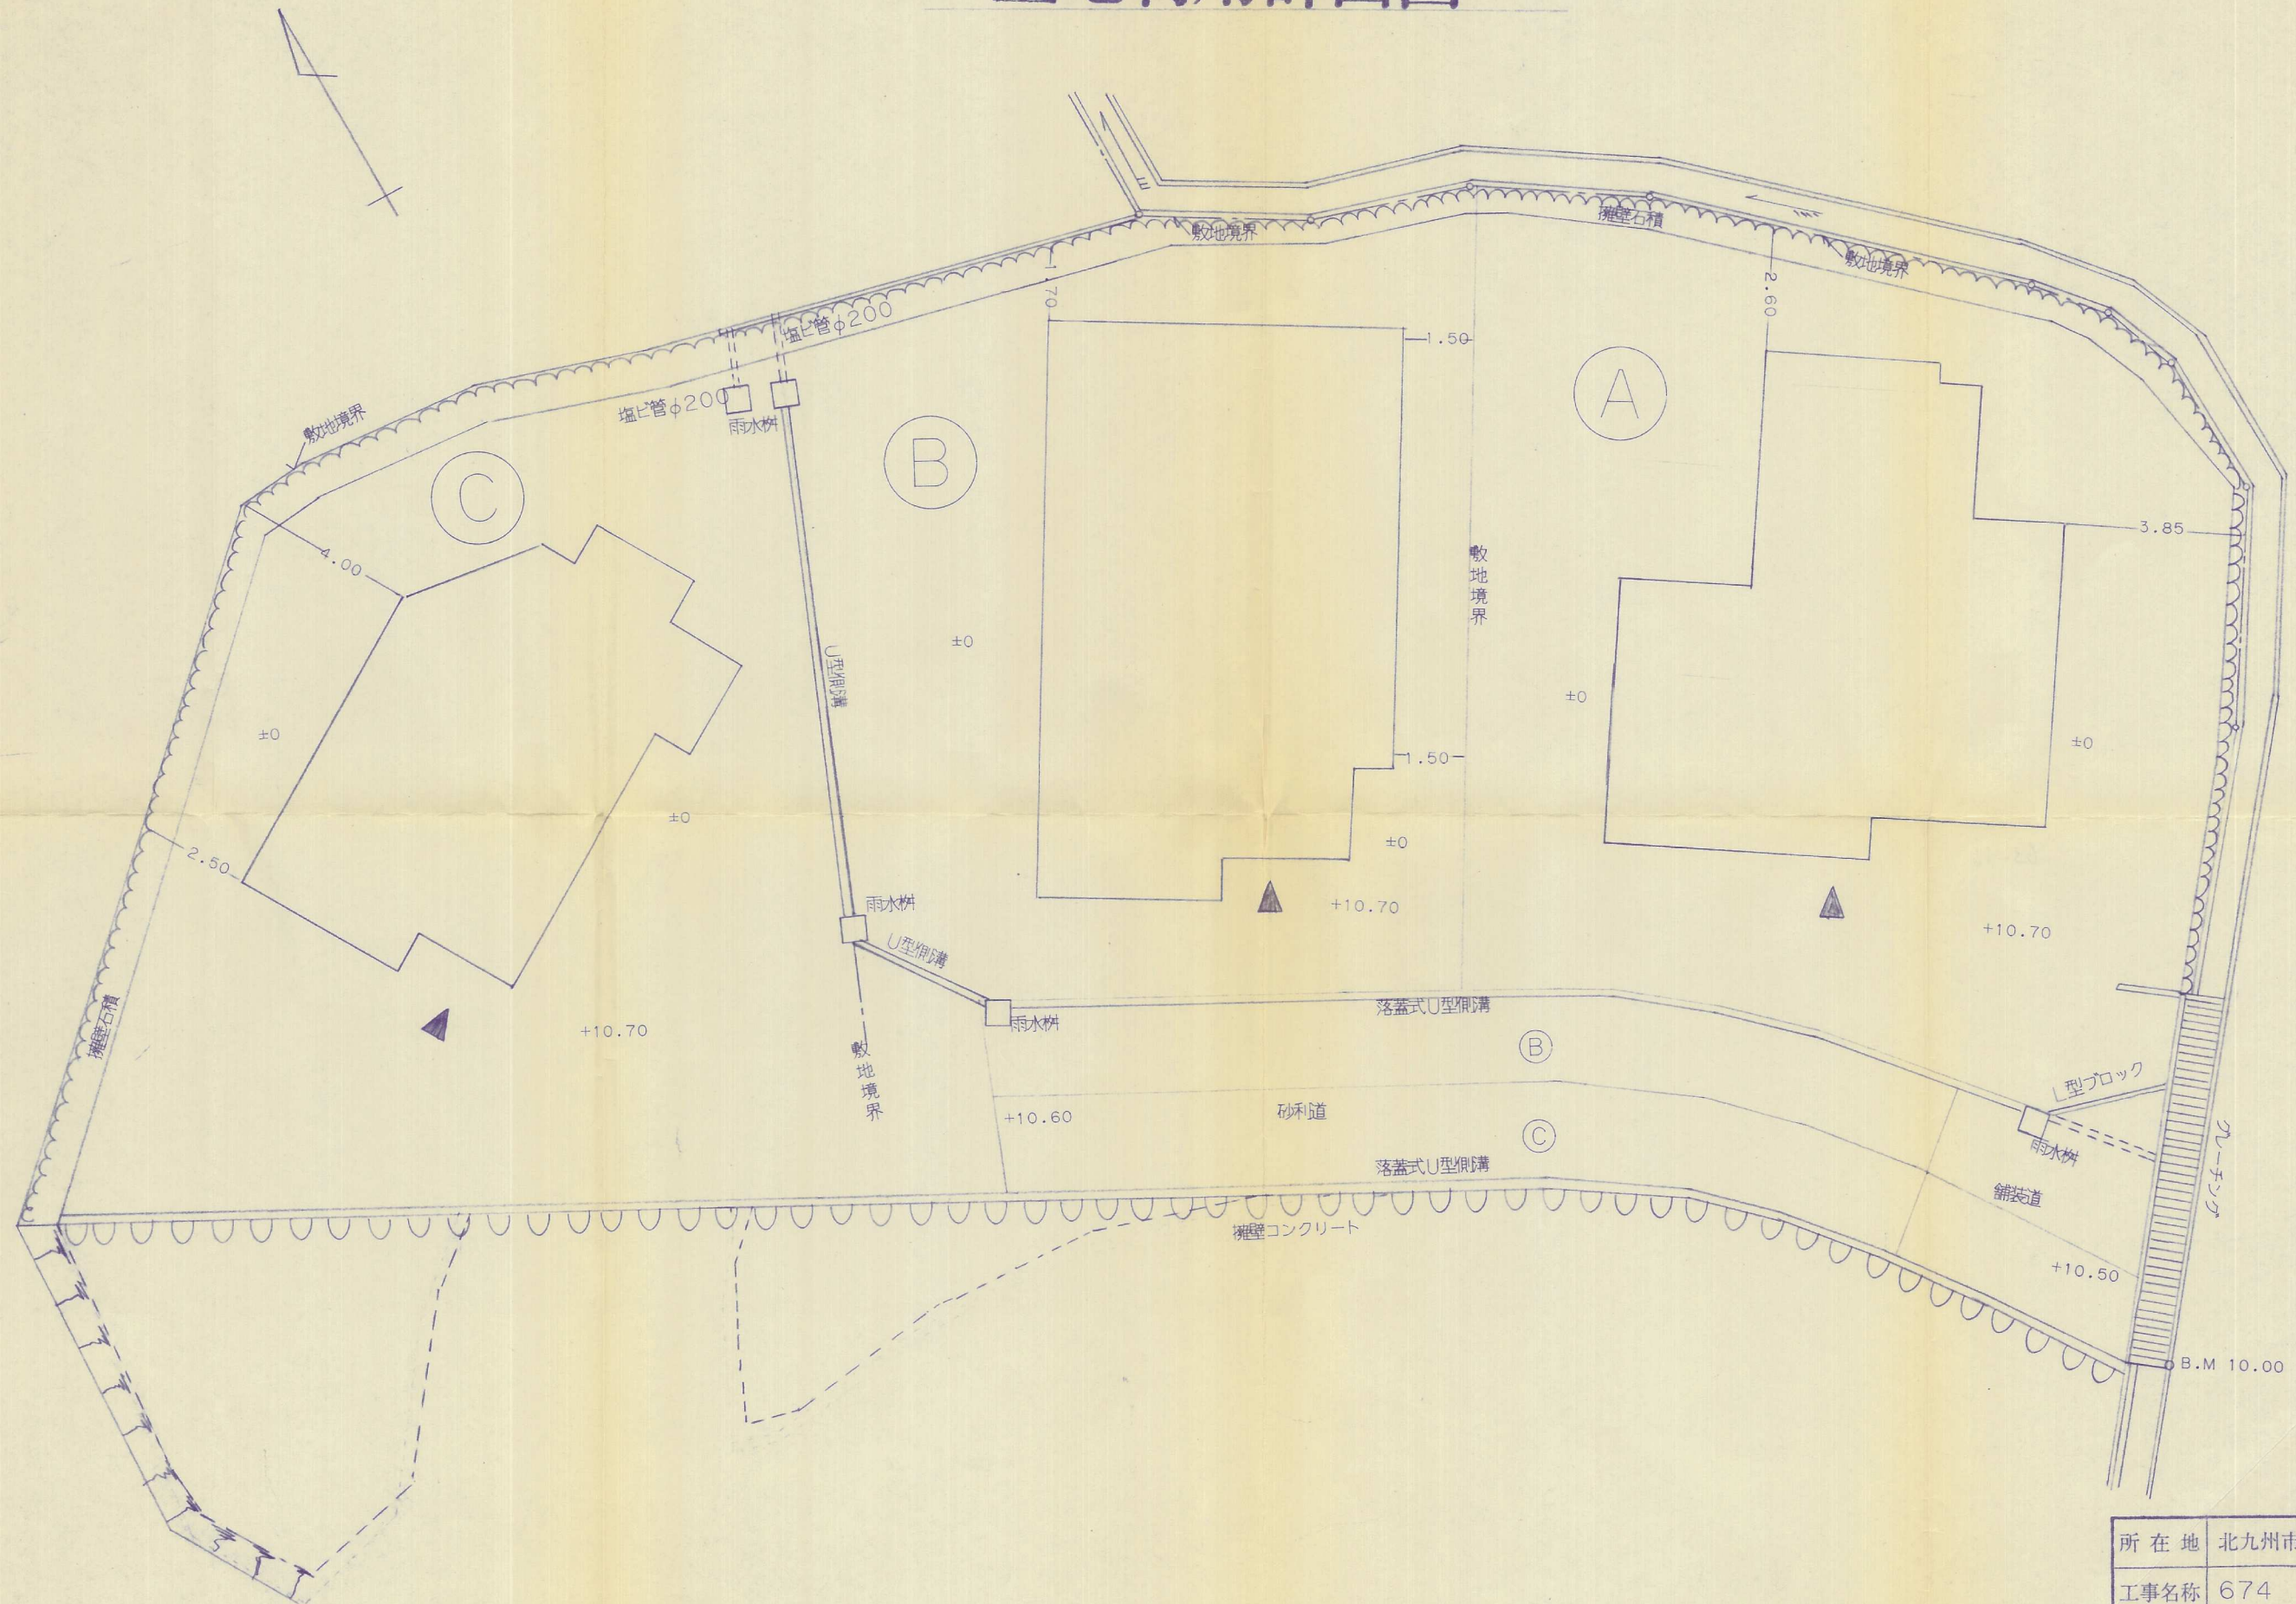

63-11

所在地	北九州市若松区大字 小竹 地内		
工事名称	674 宅地造成	工事	
図面名称	土地利用計画図	縮尺	1/100
図面番号	全	葉中	号