

建物配置図


地番

2572-1

地積測量図

土地の所在

北九州市若松区大字有毛

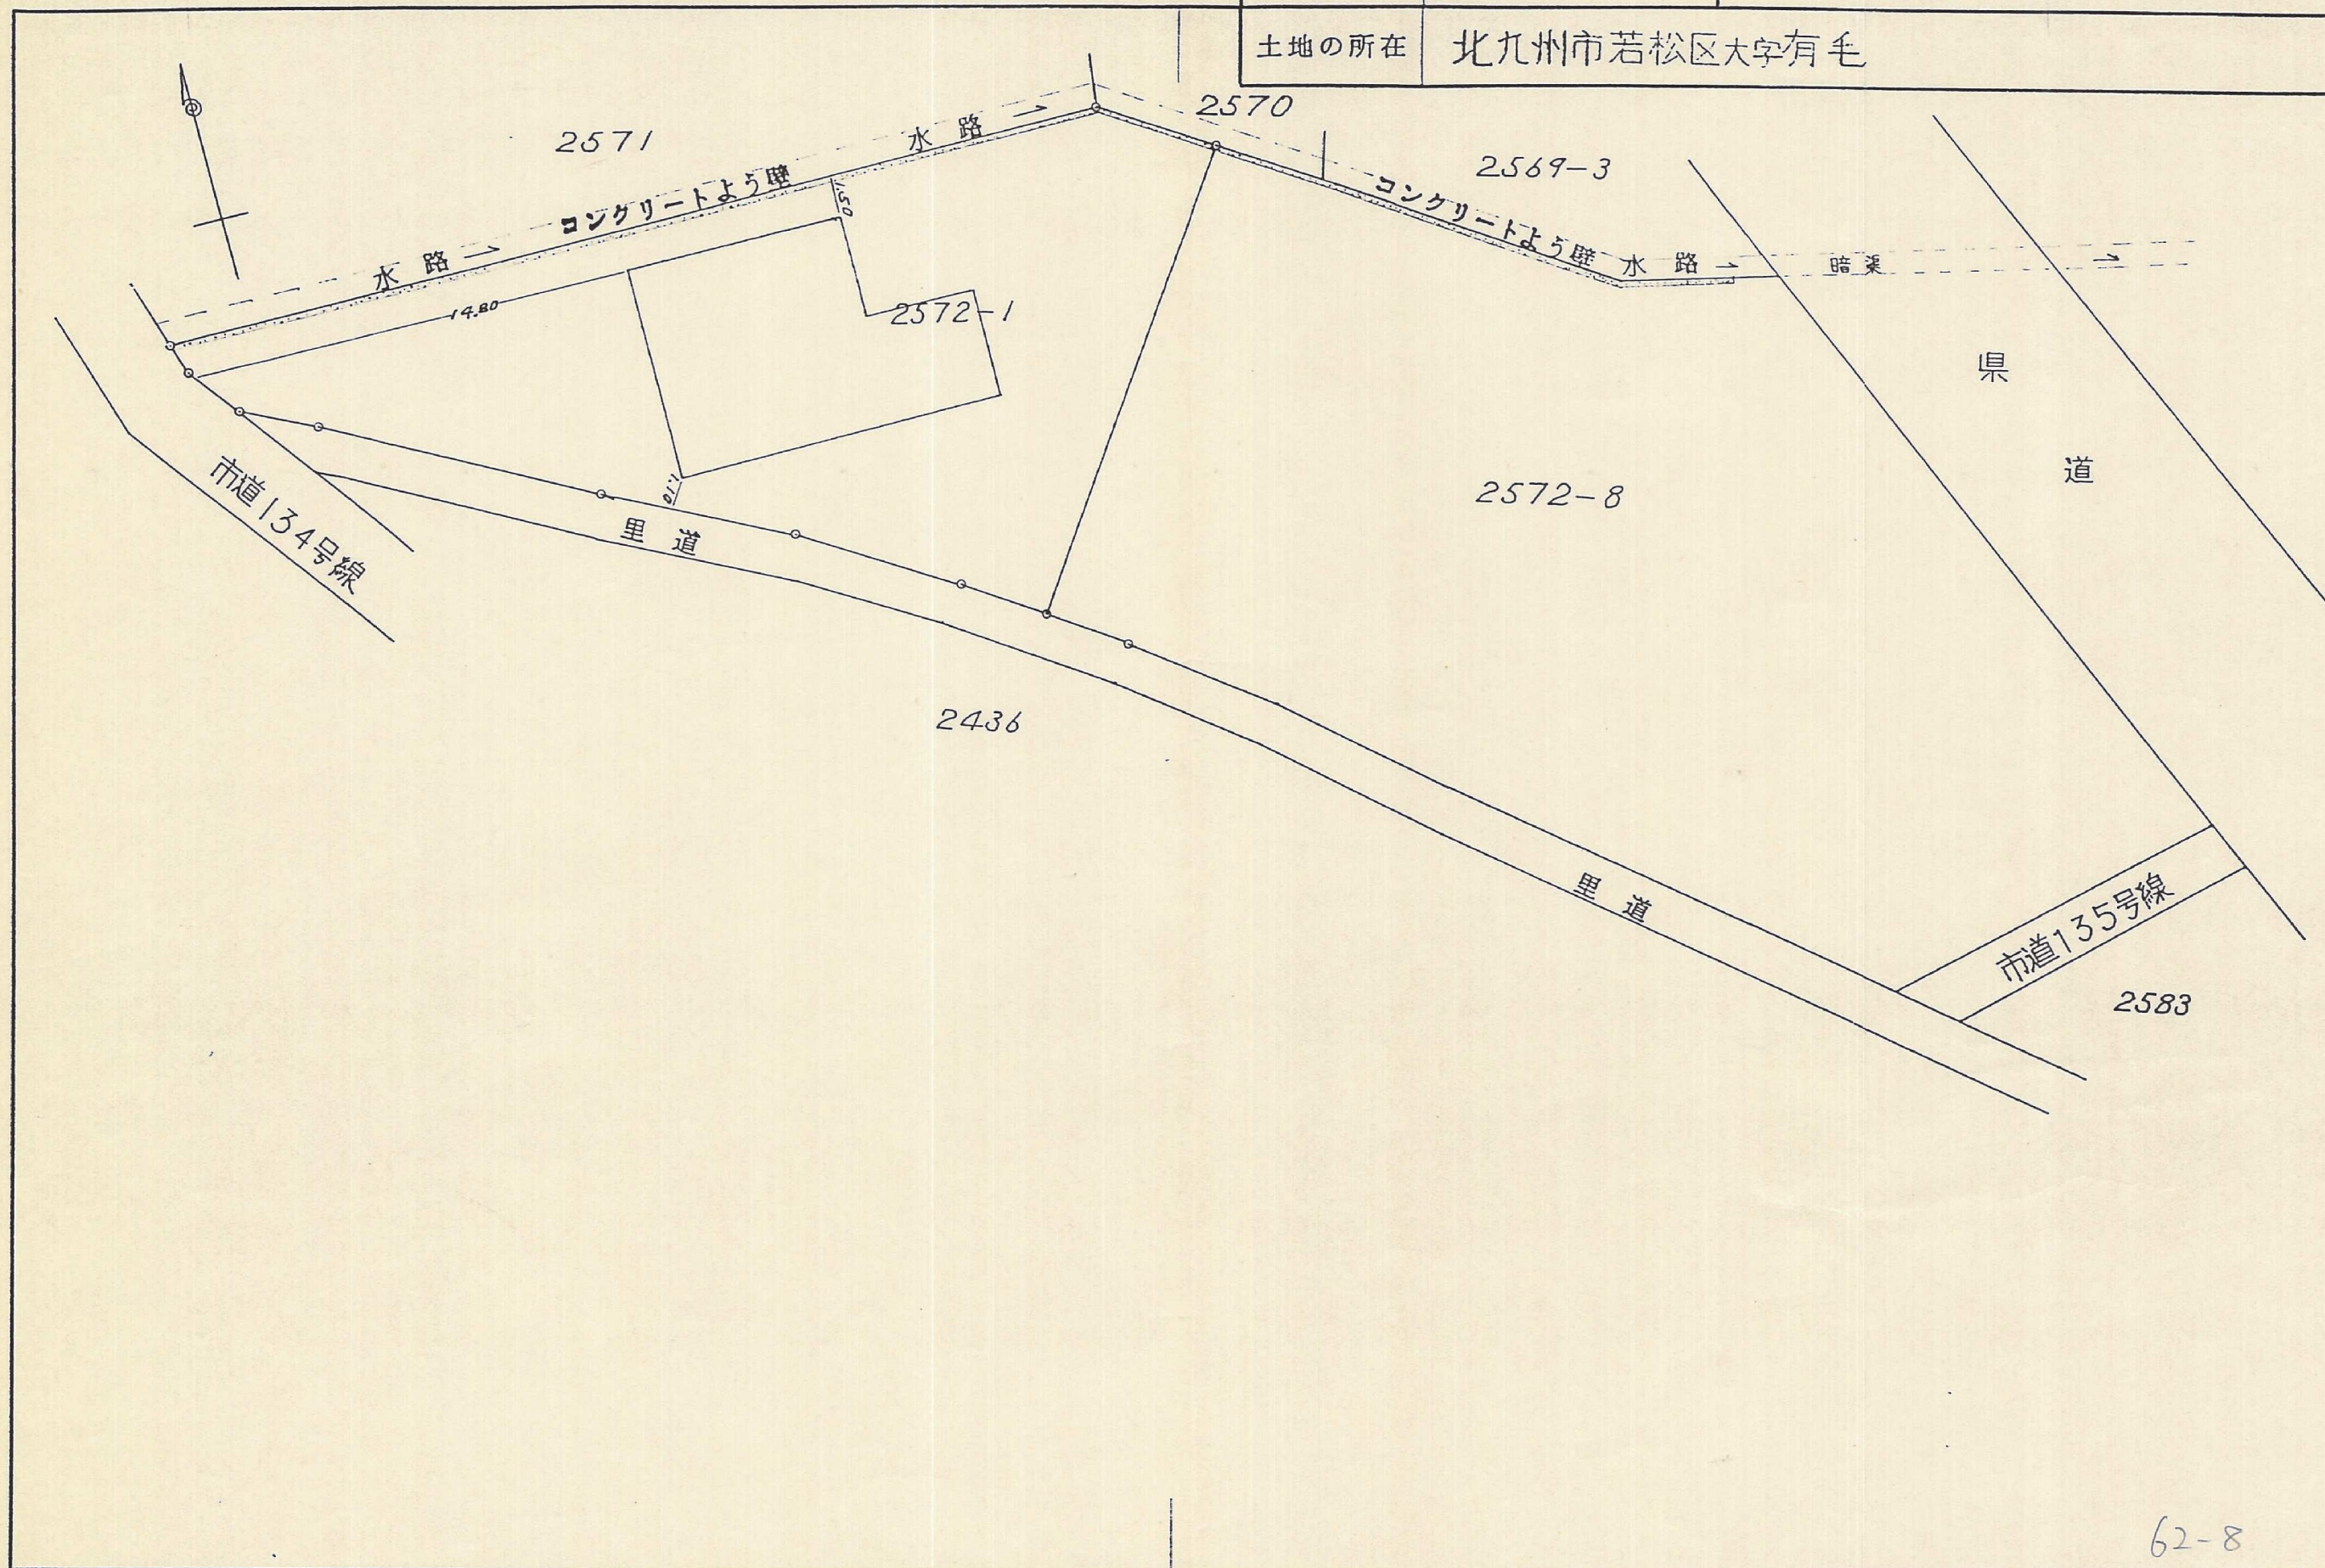

作製者

北九州市門司区小森江三丁目8-2-
土地家屋調査士 土地家屋調査士 四元二

62.6.10

昭和 年 月 日作製)

申請人

縮尺

1/250

(福岡県土地家屋調査士会北