


建築計画平面配置図 S. 1/250

敷地地名地番 北九州市若松区大字小石 1531-2, 1532-1

用途 専用住宅

構造 木造 互葦平家建.

床面積 97.97^{m²} ✓

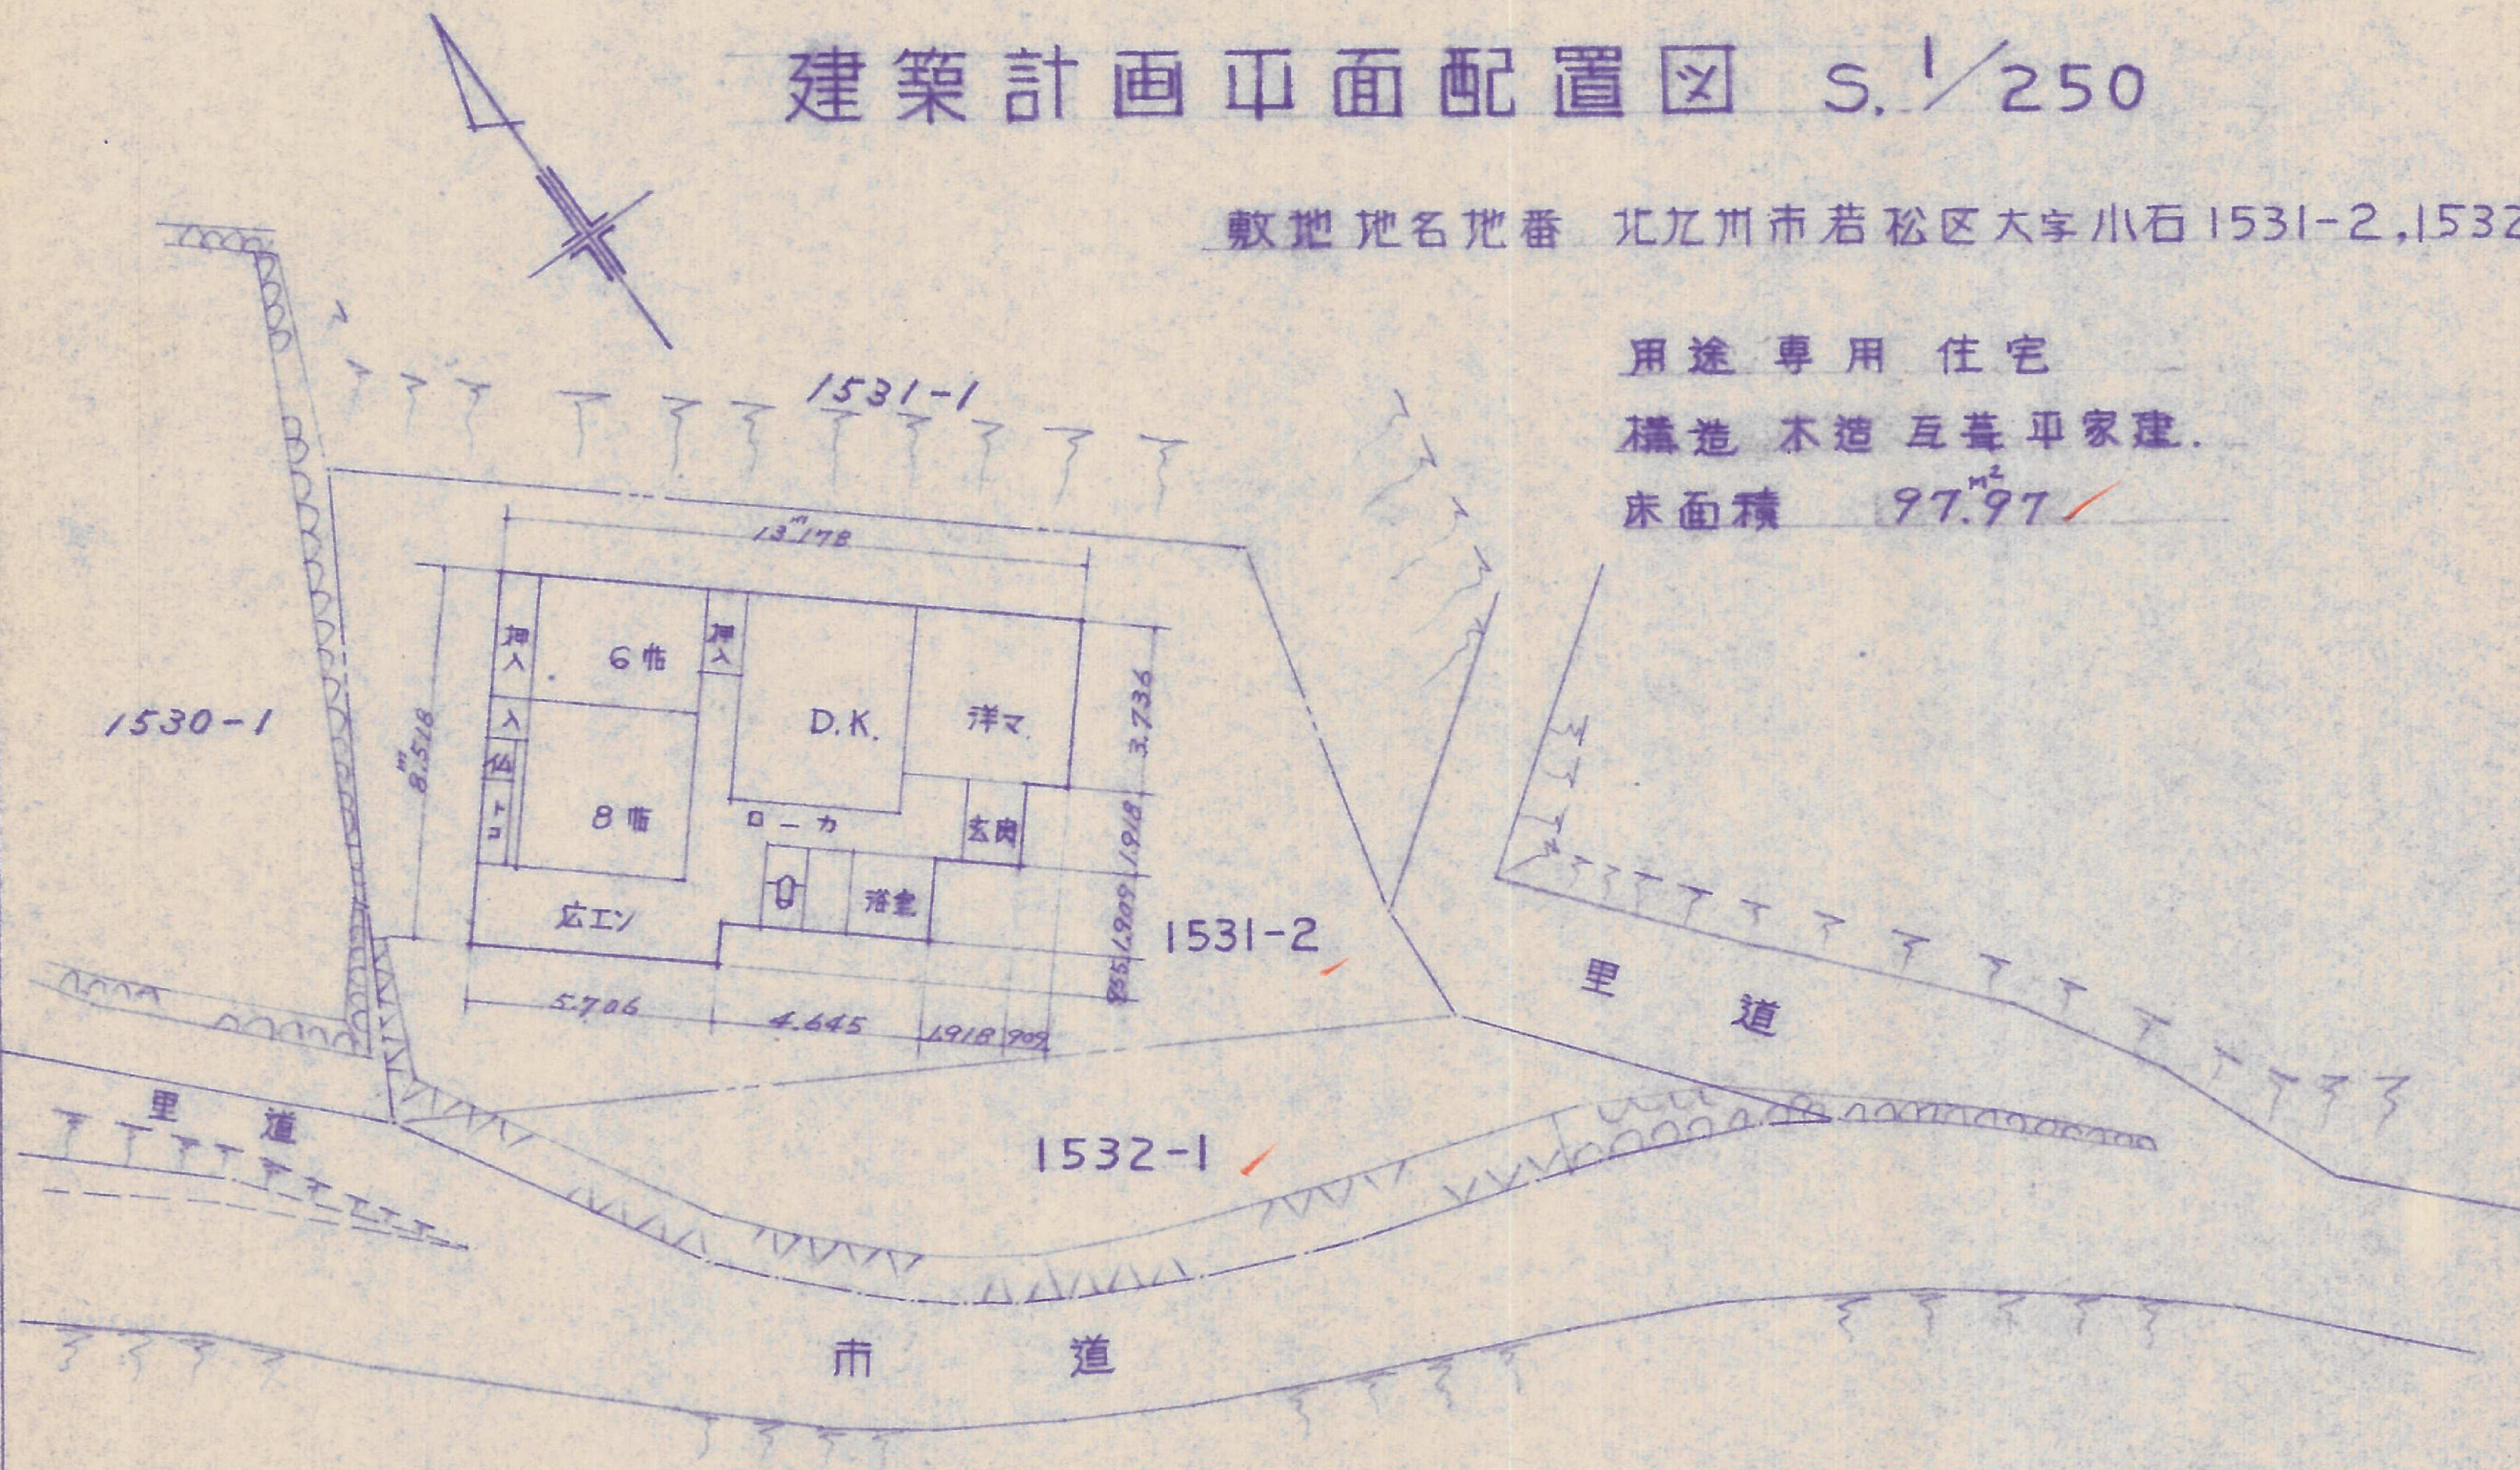

54-67