
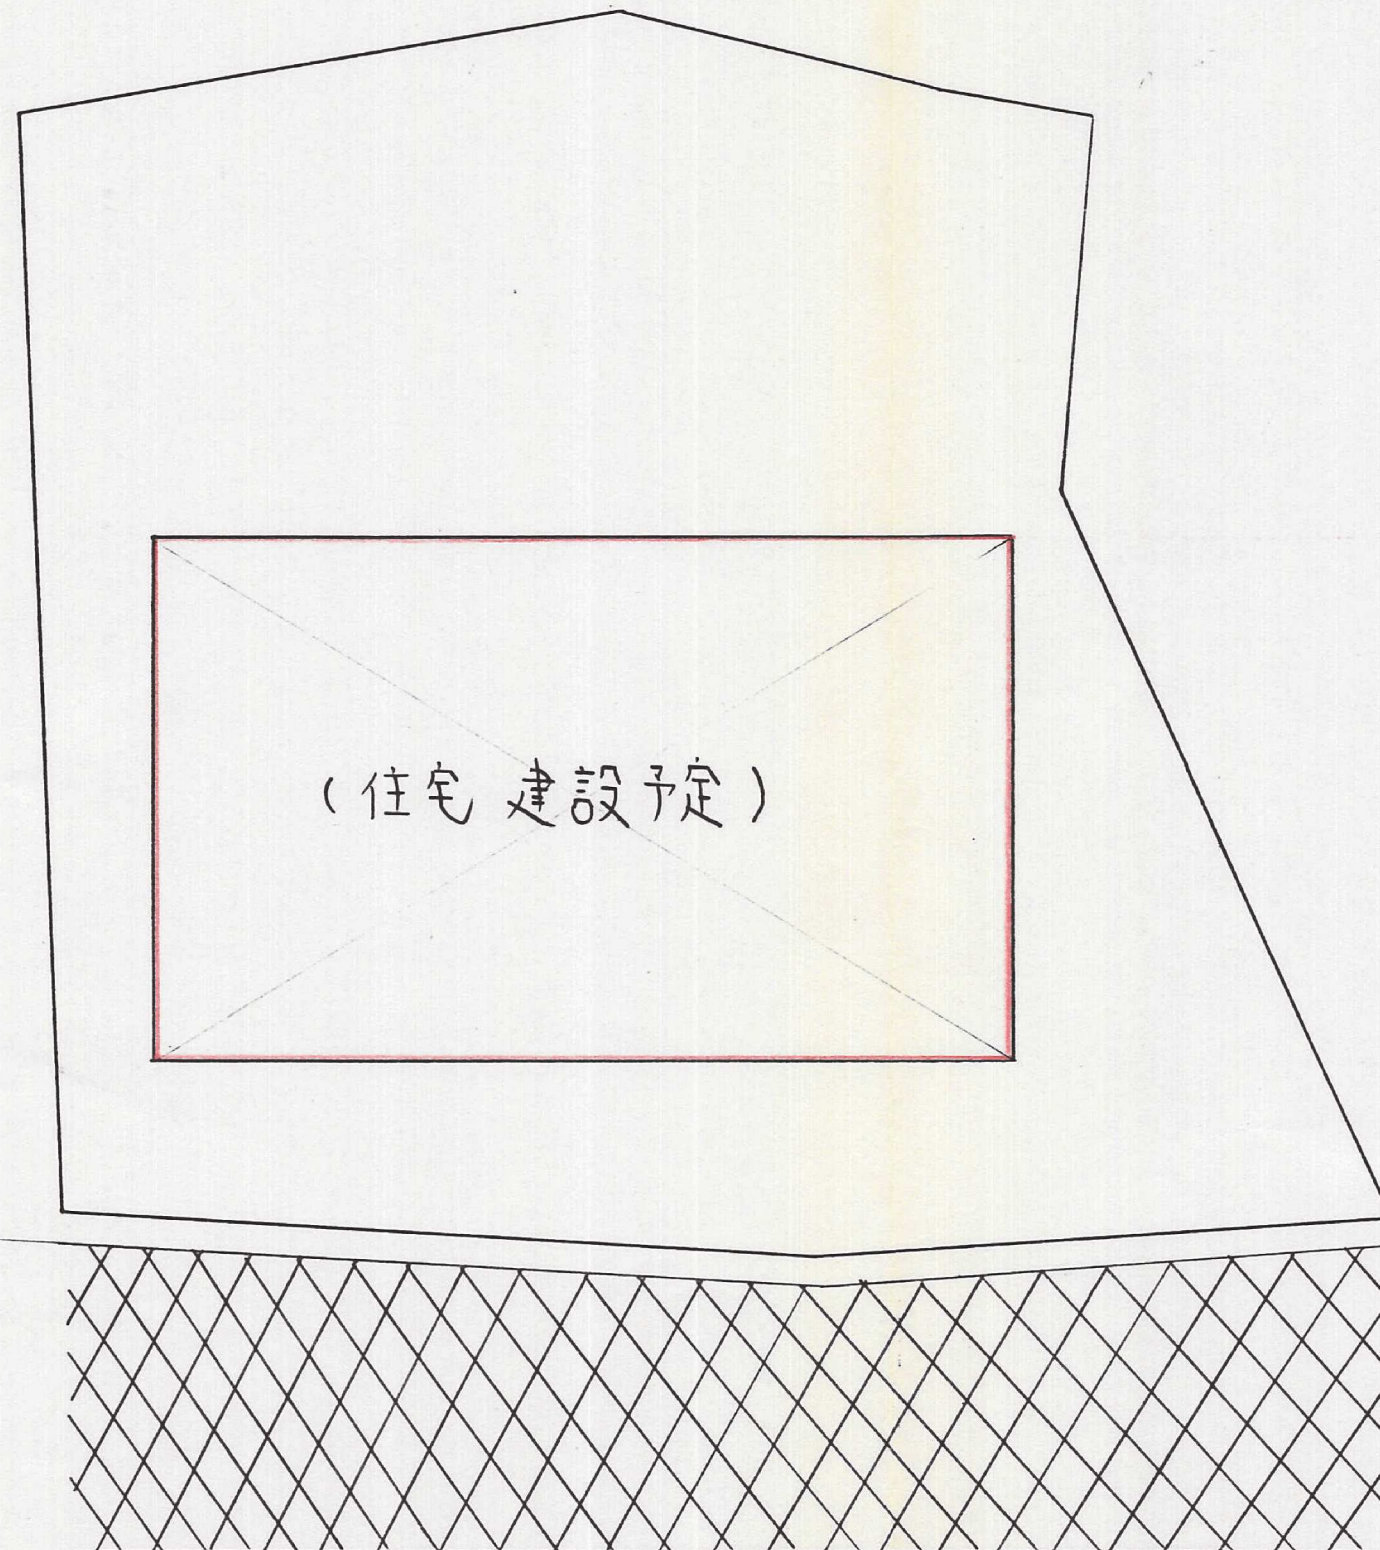


土地利用 計画図

1:100

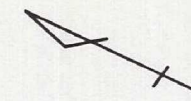

61-7