
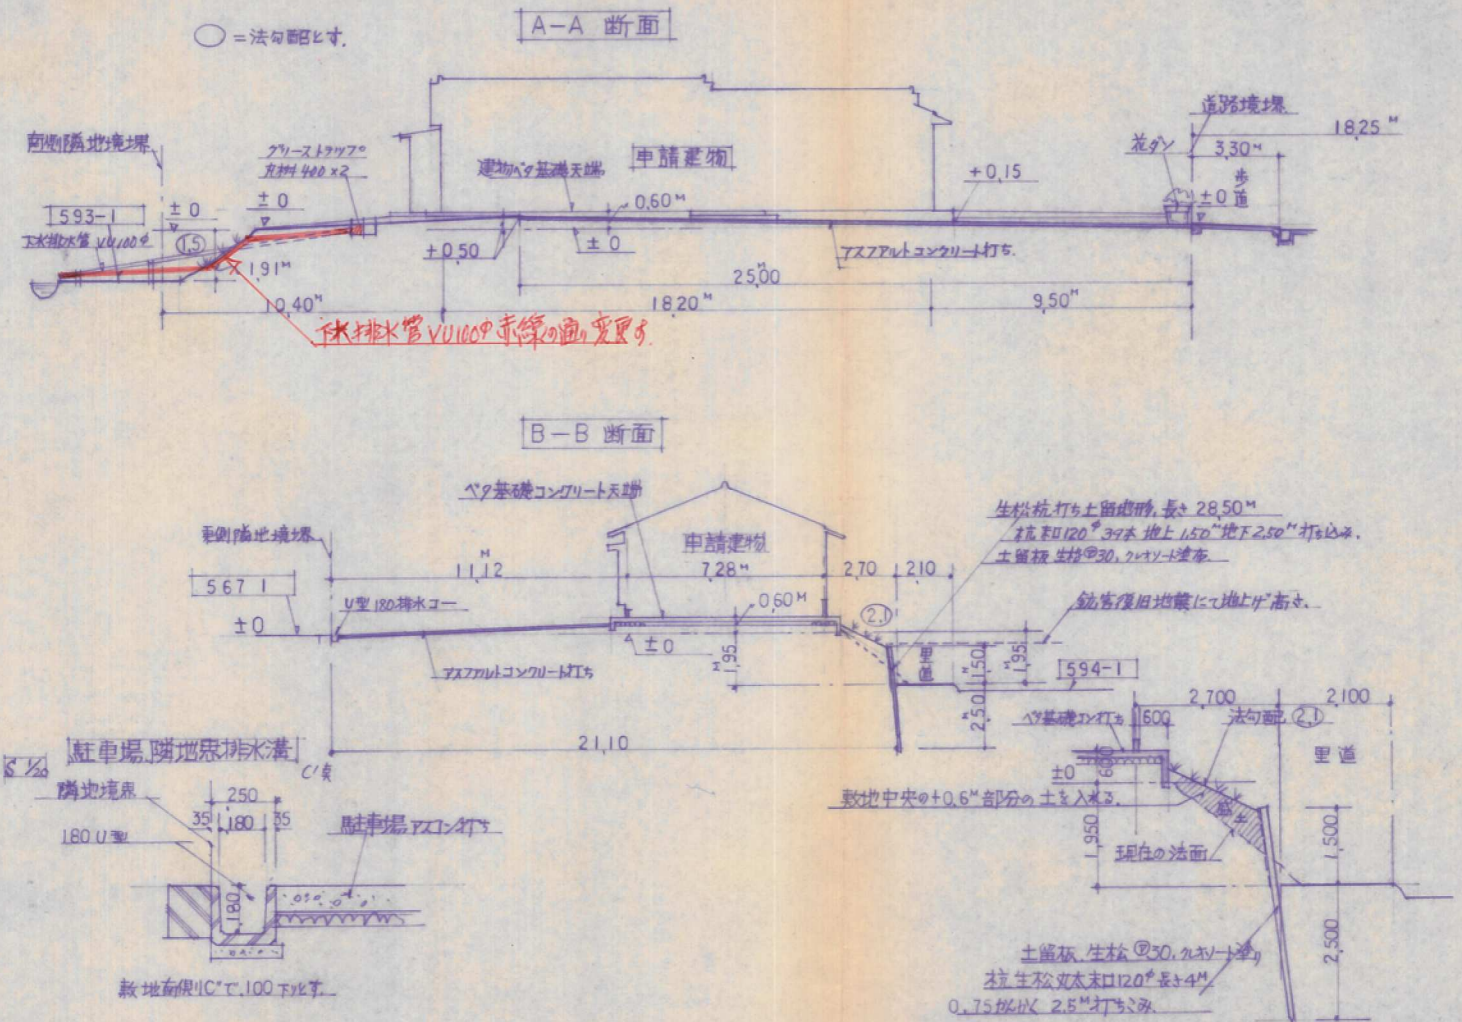
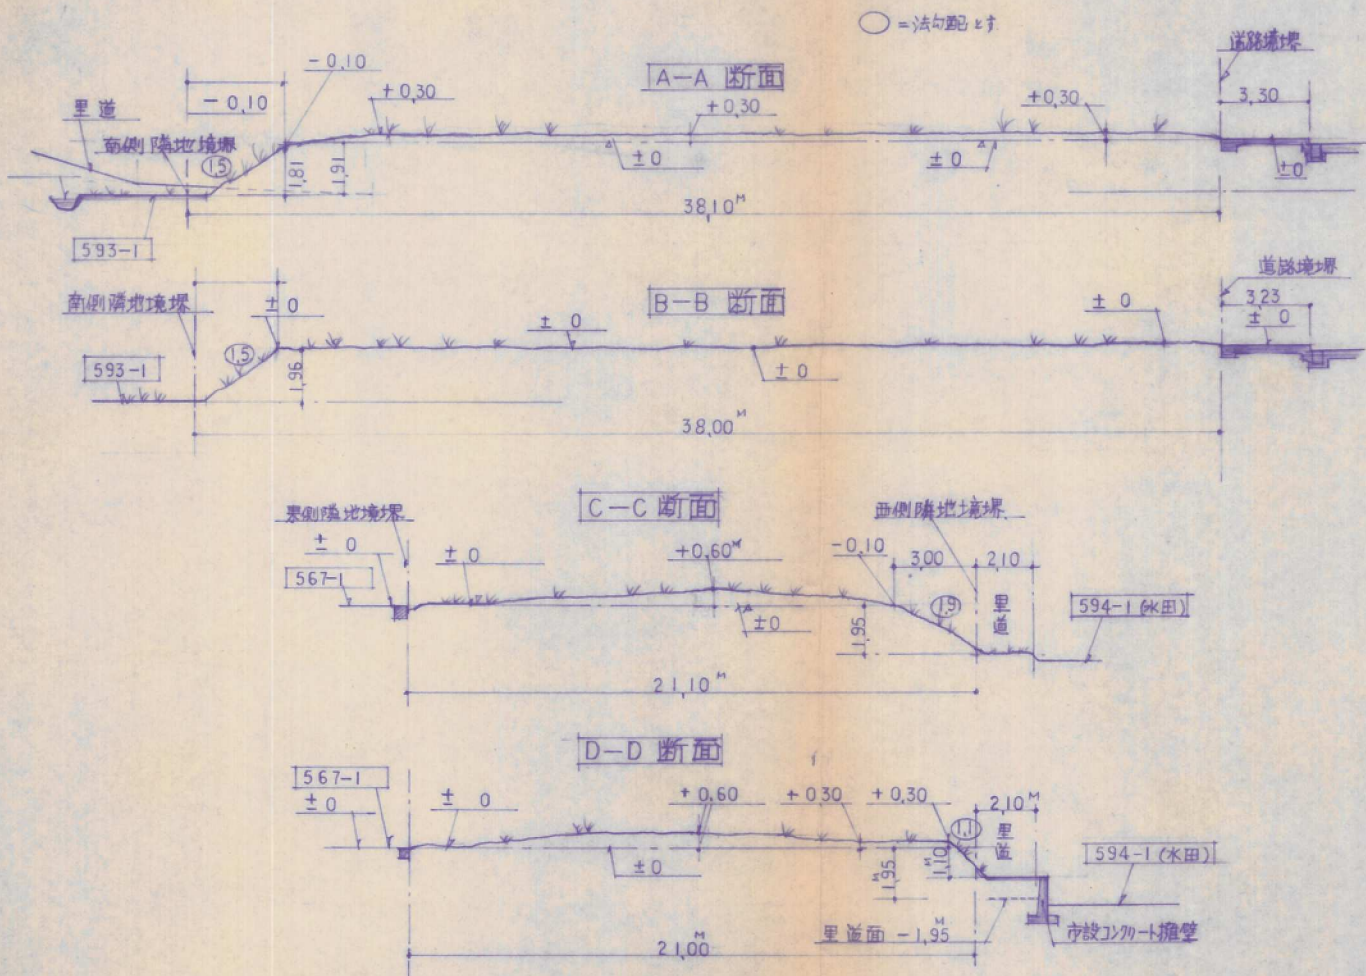
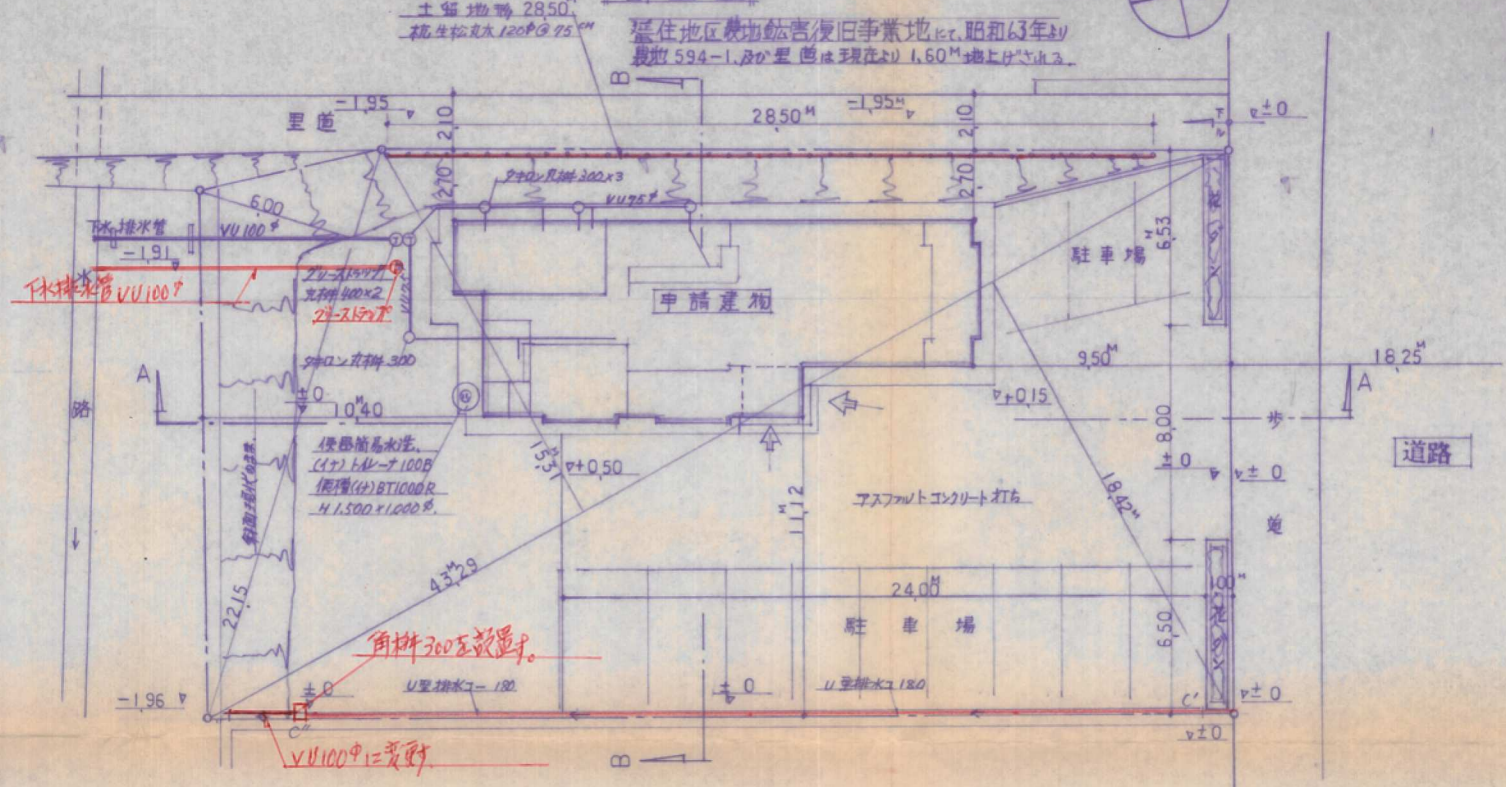


現況図

土地利用計画図

S 1/200

計画図

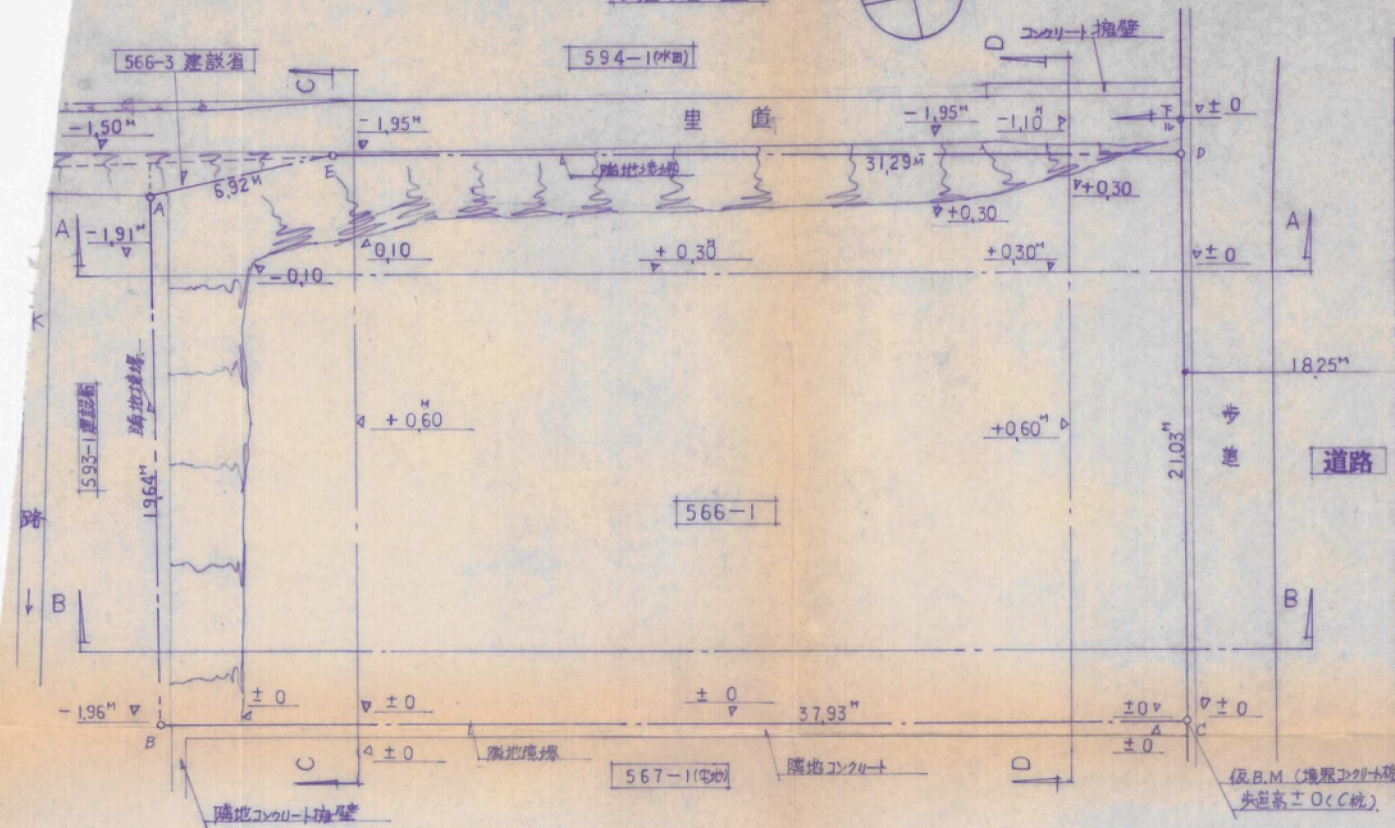

61-4

附記:

測量 年 月 日

設計 年 月 日

審査 年 月 日

管理建築士 北九州市若松区老松一丁目7-11

原口建築設計事務所 原口博愛

TEL 093(761) 1865

担当者

2級建築士登録 2155g

名称 車住、店舗(飲食店)新築工事設計図

図面名 北九州市若松区大字太川 566-1

図面No.

枚の内