


配置図

縮尺 1:300

北九州市若松区大字 小竹 535-6

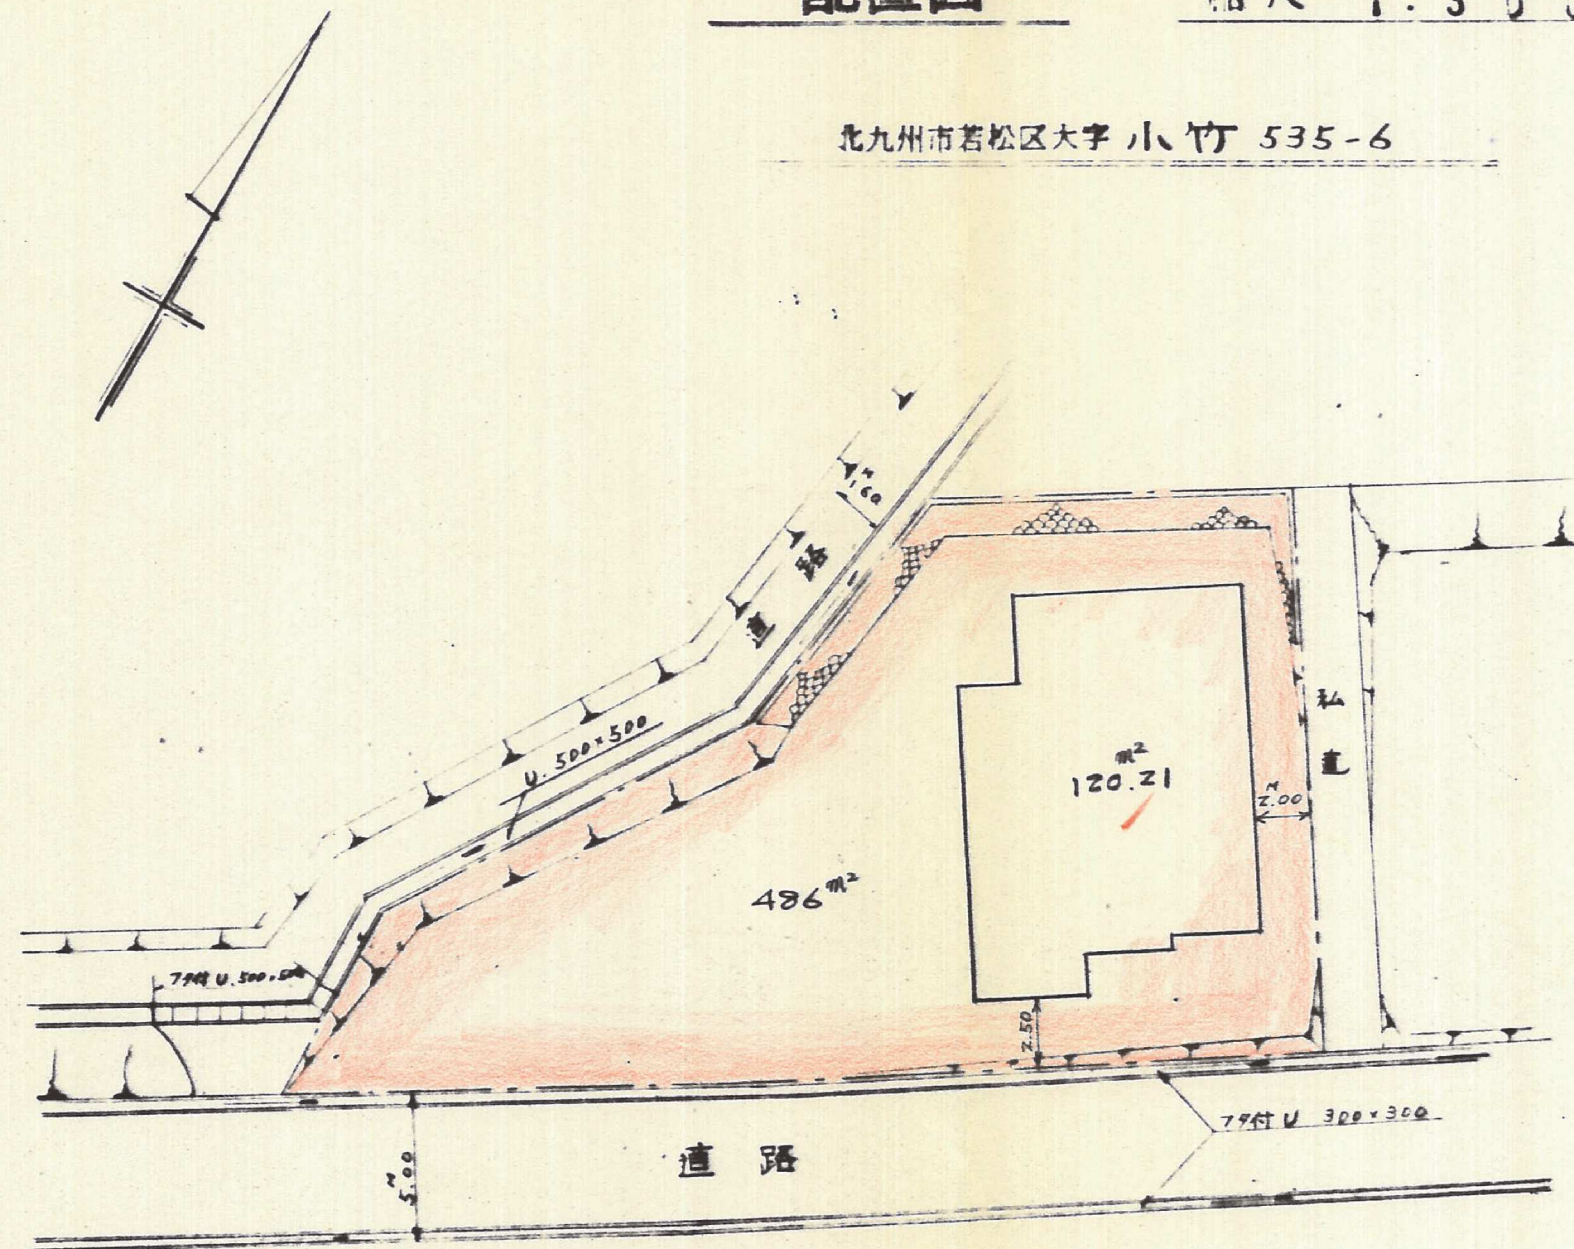

敷地面積	486
建物面積	120.21
建蔽率	24.7%

北九州市若松区山手町5番1号
土地家屋調査士 仰木勝実
(751) 4854

54-66