完成平面図 1/100

○ 写真番号

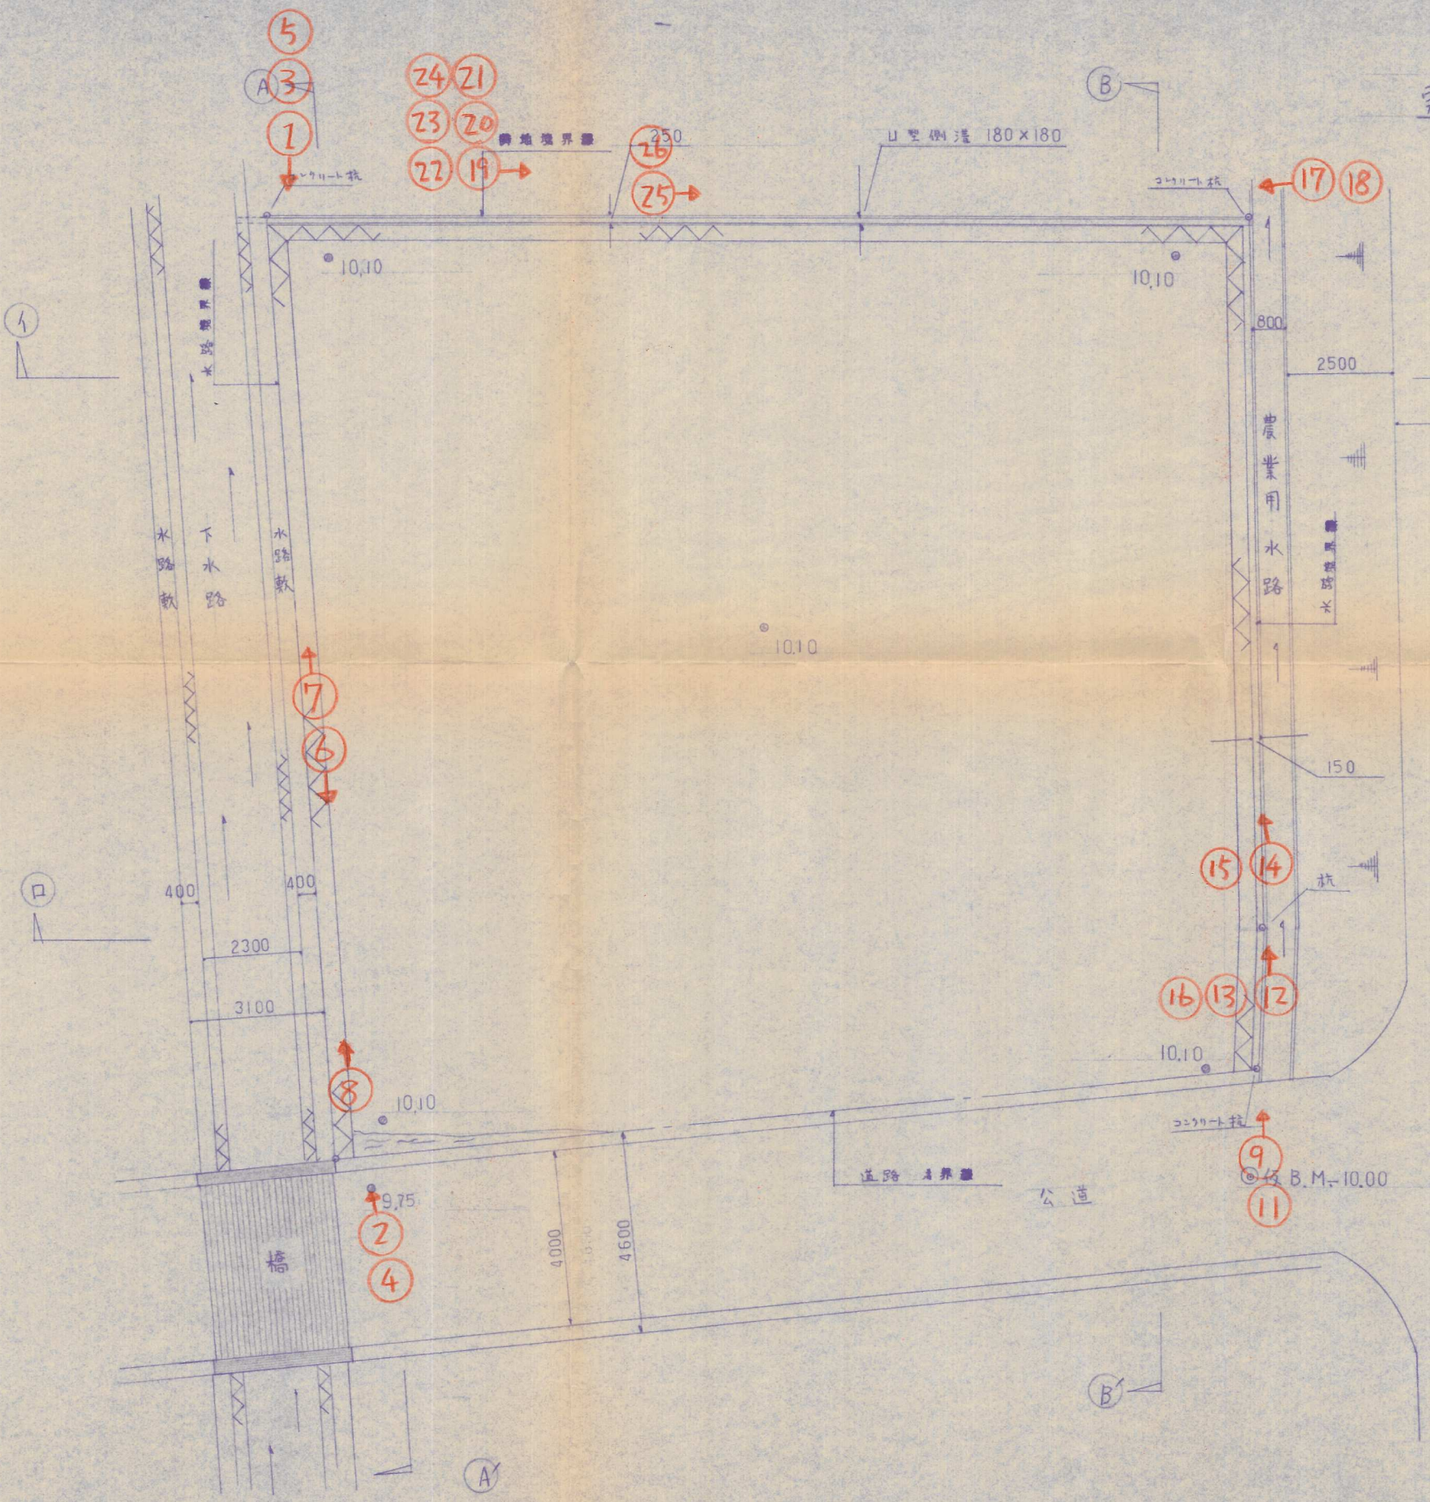

60-28

工事名称	上野邸 造成工事	伊藤建築士事務所	北九州市若松区西畑町14-6	年月日	61-9
工事場所	北九州市若松区大字小敷448-1	資格氏名	第12459号 伊藤博美	番号	1-8