


配置図

縮尺 1:250

北九州市若松区大字塩屋 868-2

敷地面積	=	495 ^{M²}
建物面積	=	101.06 ^{M²}
建蔽率	=	20.40%

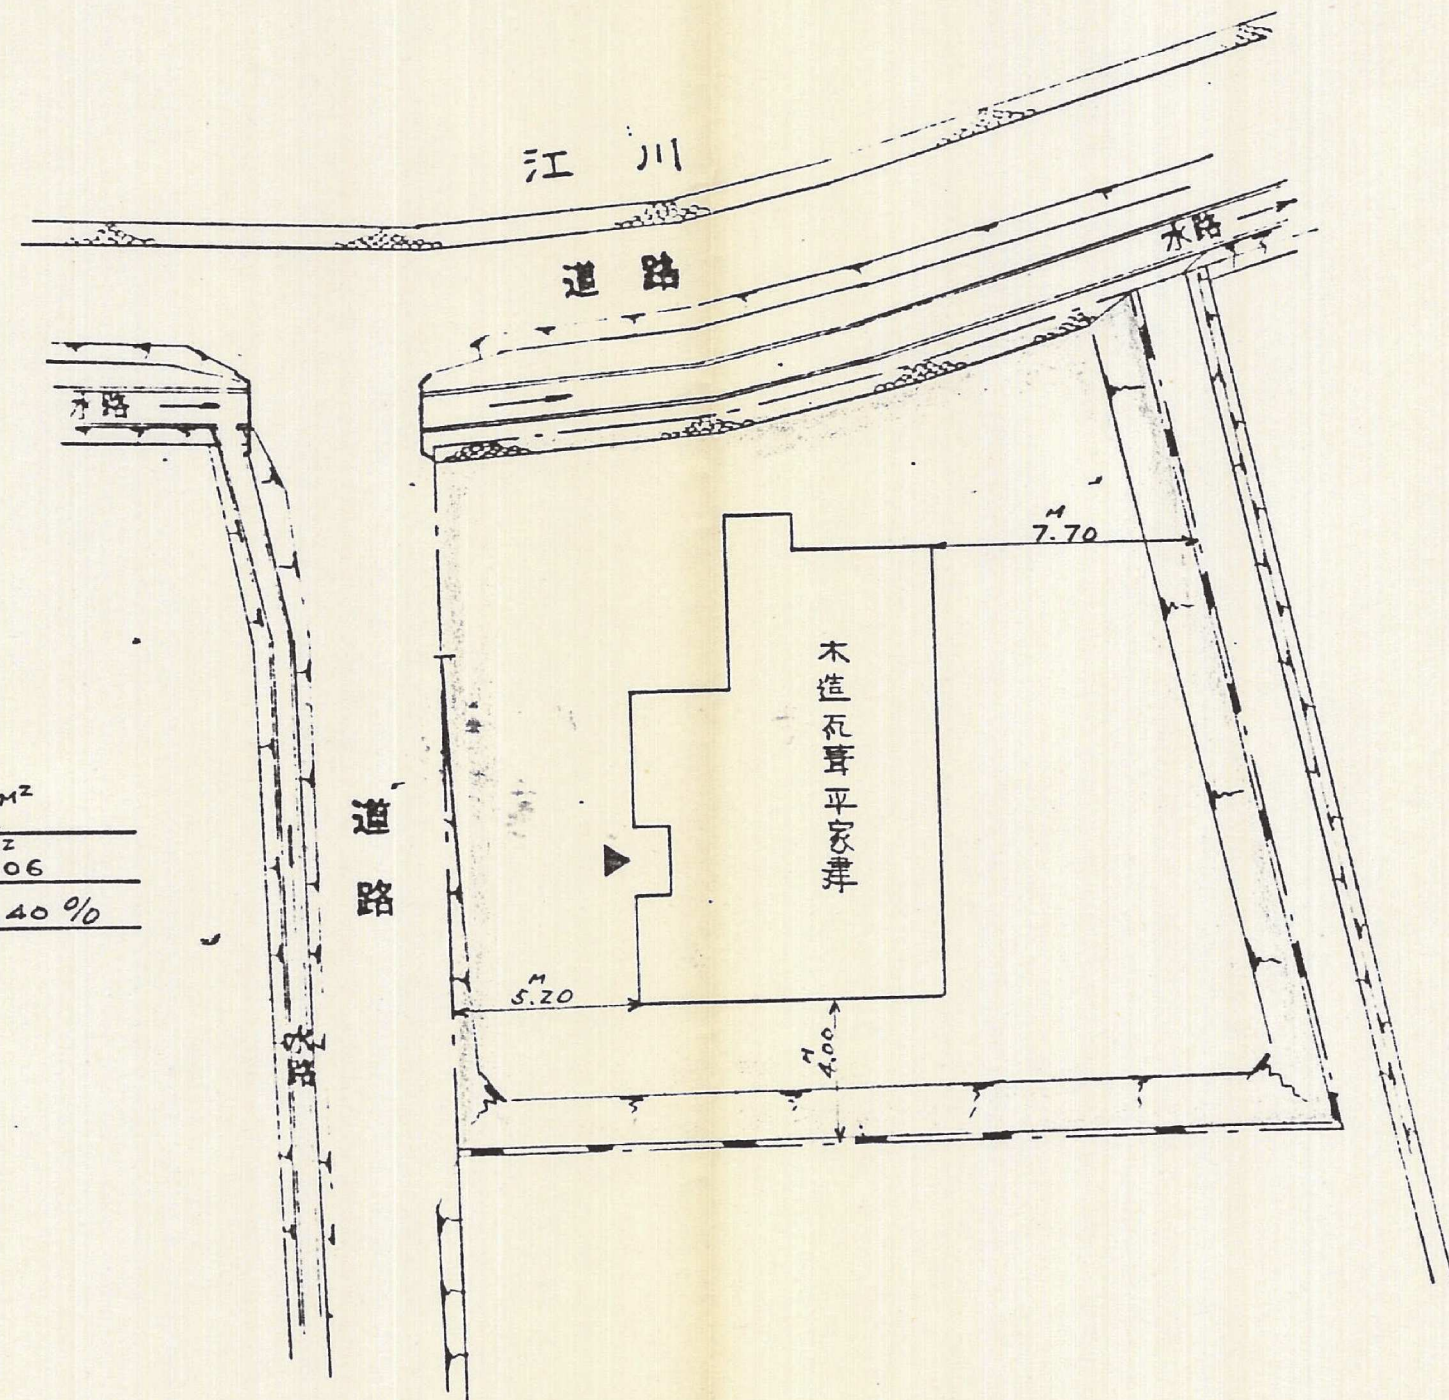

北九州市若松区山手町5番1号
土地家屋調査士 仰木勝
(75) 4 8 5