


配置図

縮尺 1:250

北九州市若松区大字安屋 641-3
645-2

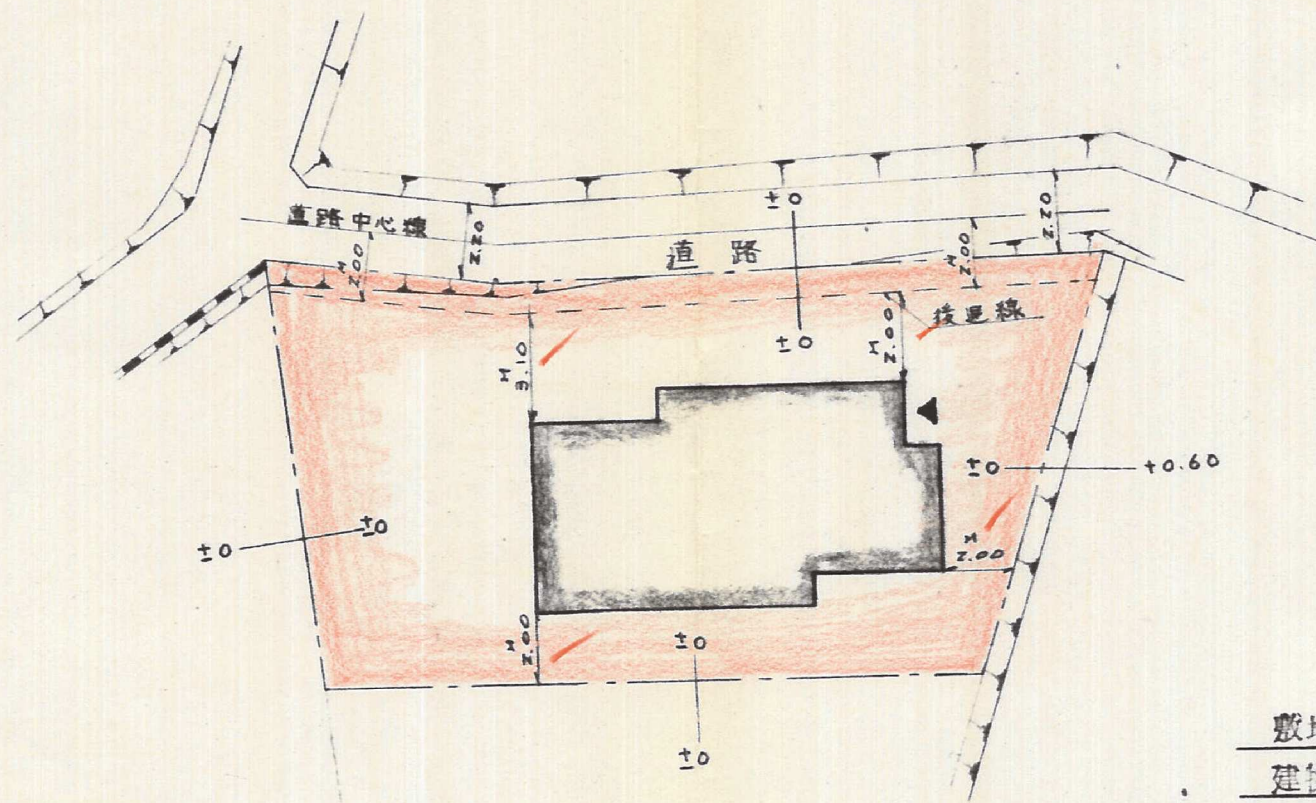

敷地面積	250.00 ^{m²}
建物面積	66.24 ^{m²}
建蔽率	26.49 %

北九州市若松区山手町5番1号

土地家屋調査士 仰木 勝

(751)485