


配置図

縮 尺 1:250

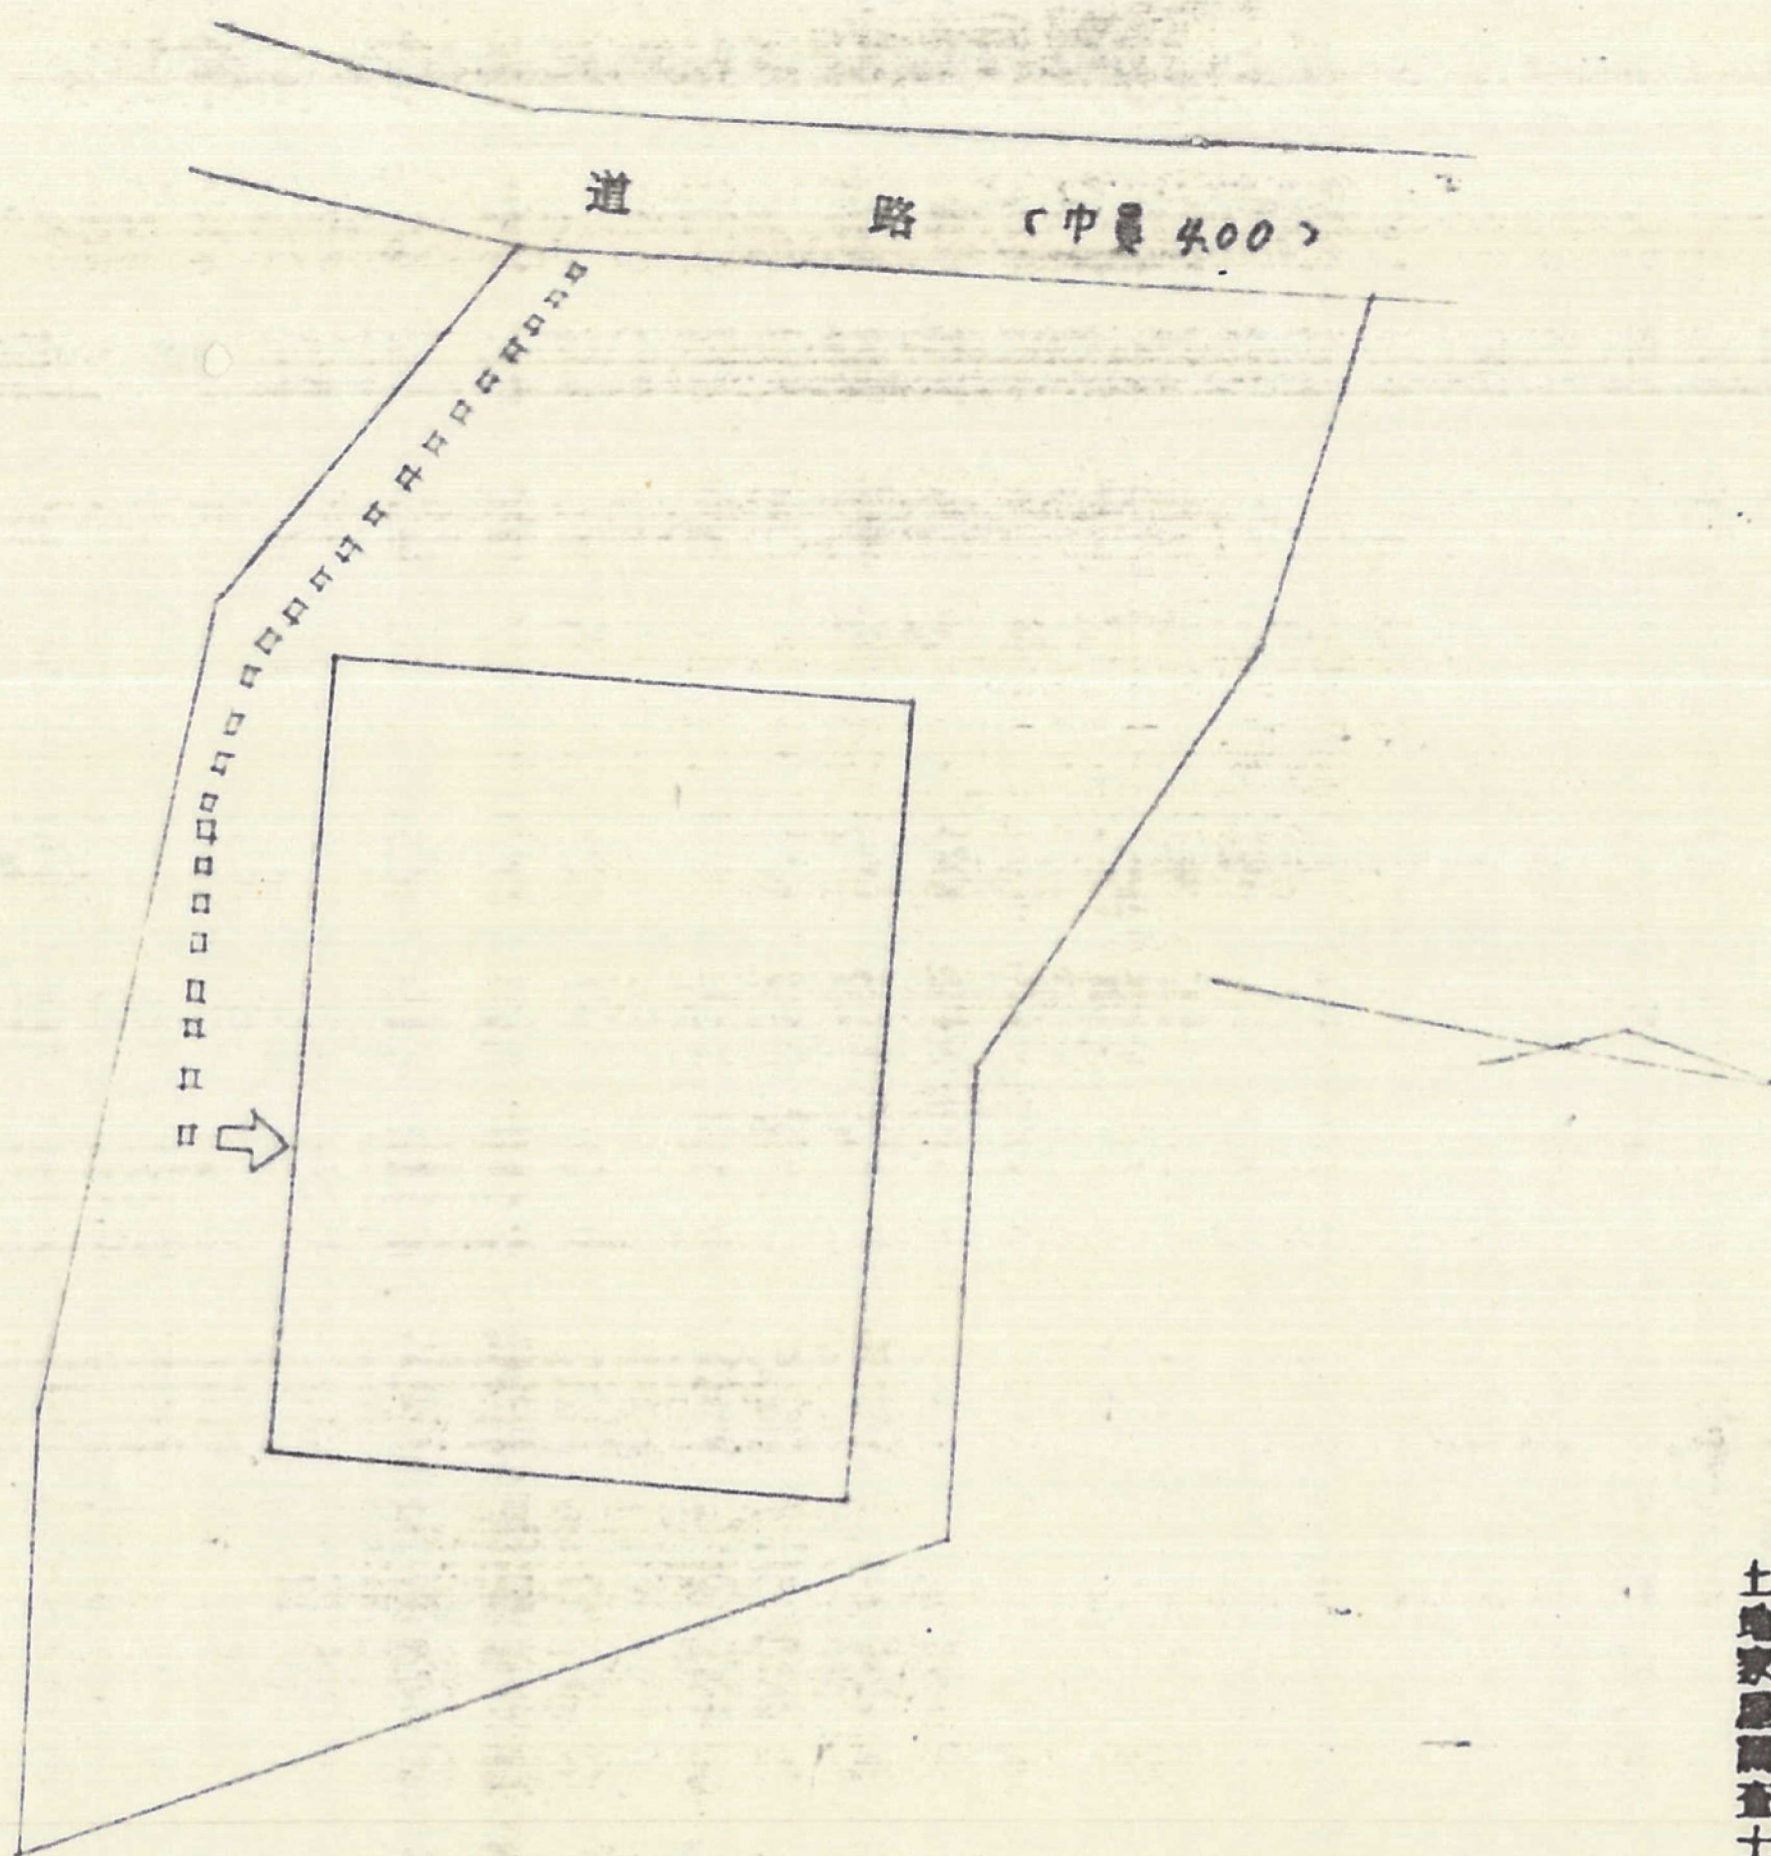

土地家屋調査士 梶栗 稔