造成平面図

縮尺 1/250

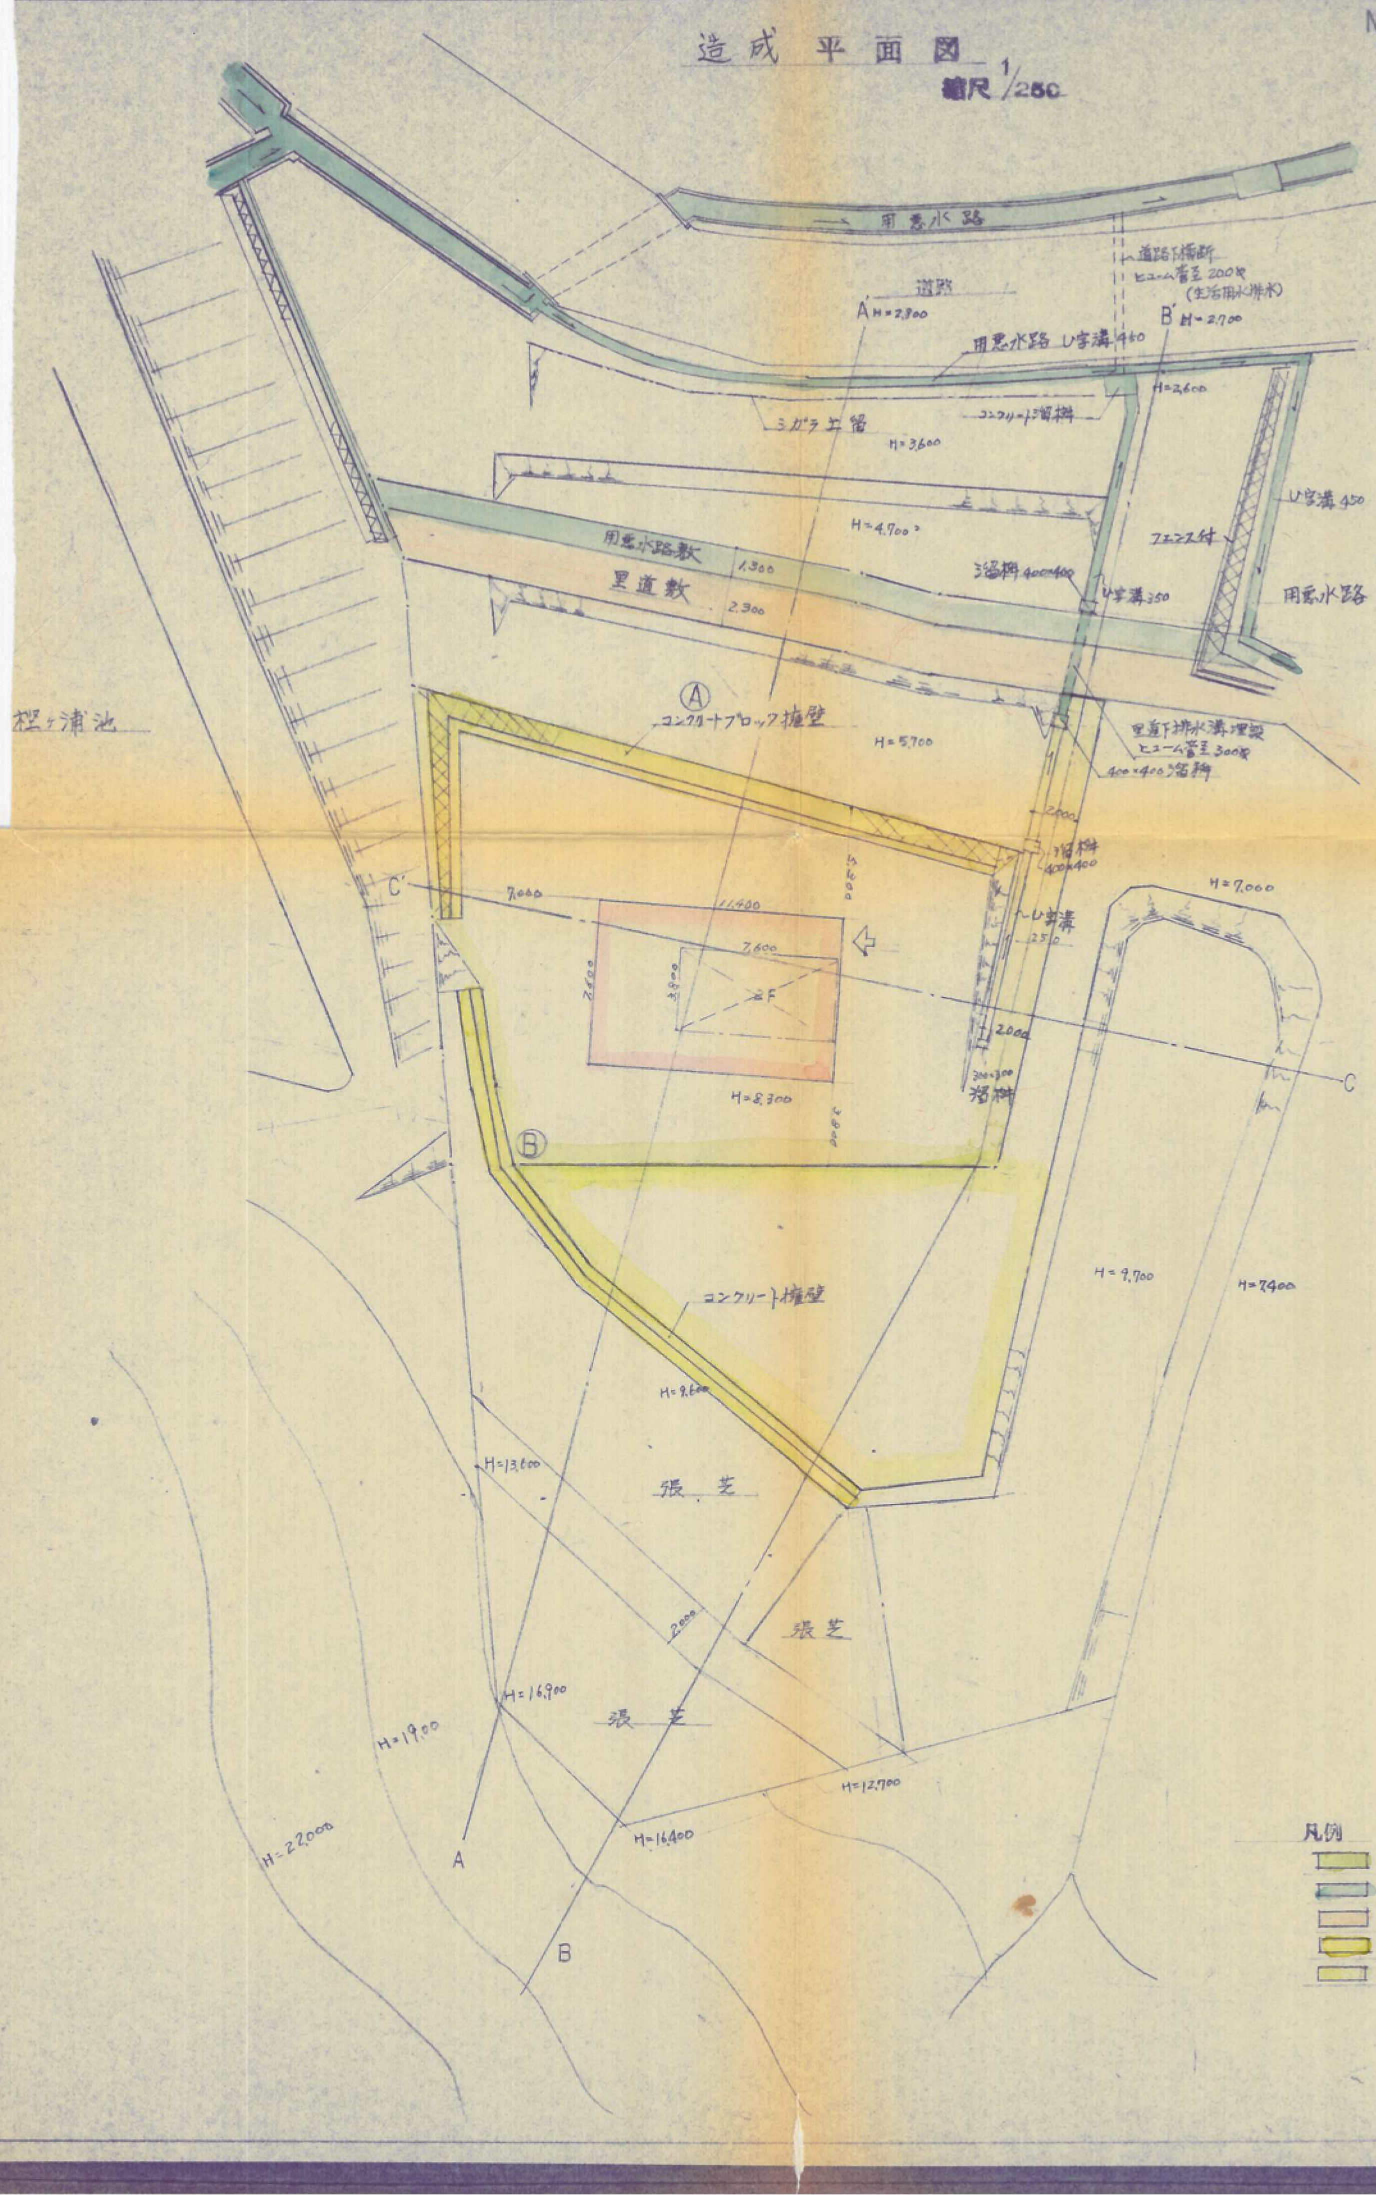
N
用悪水路
道路下横断
ヒューム管Φ 200%
(生活用水排水)
道路
A′ H=2,800
B′ H=2,700
用悪水路 U字溝 450
H=2,600
コンクリート溜桝
ミガラ上留
H=3,600
U字溝 450
H=4,700
フェンス付
用悪水路敷
1,300
溜桝 400×400
U字溝 350
用悪水路
里道敷
2,300
里道下排水溝埋設
ヒューム管Φ 300%
400×400溜桝
樫ヶ浦池
Ⓐ
コンクリートブロック擁壁
H=5,700
2,000
溜桝 400×400
C′
7,000
11,400
7,600
5,000
U字溝
250
2,600
3,800
2F
2,000
300×300
溜桝
H=8,300
8,000
Ⓑ
C
H=7,000
H=9,700
H=7,400
コンクリート擁壁
H=9,600
H=13,600
張芝
2,000
張芝
H=16,900
張芝
H=19,00
H=12,700
H=16,400
H=22,000
A
B

凡例

- 🟩 建物敷地部分
- 🟦 水路部分
- 🟧 里道部分
- 🟨 擁壁部分 (A.B)共
- 🟨 畑耕作地

現況平面図

縮尺 1/250

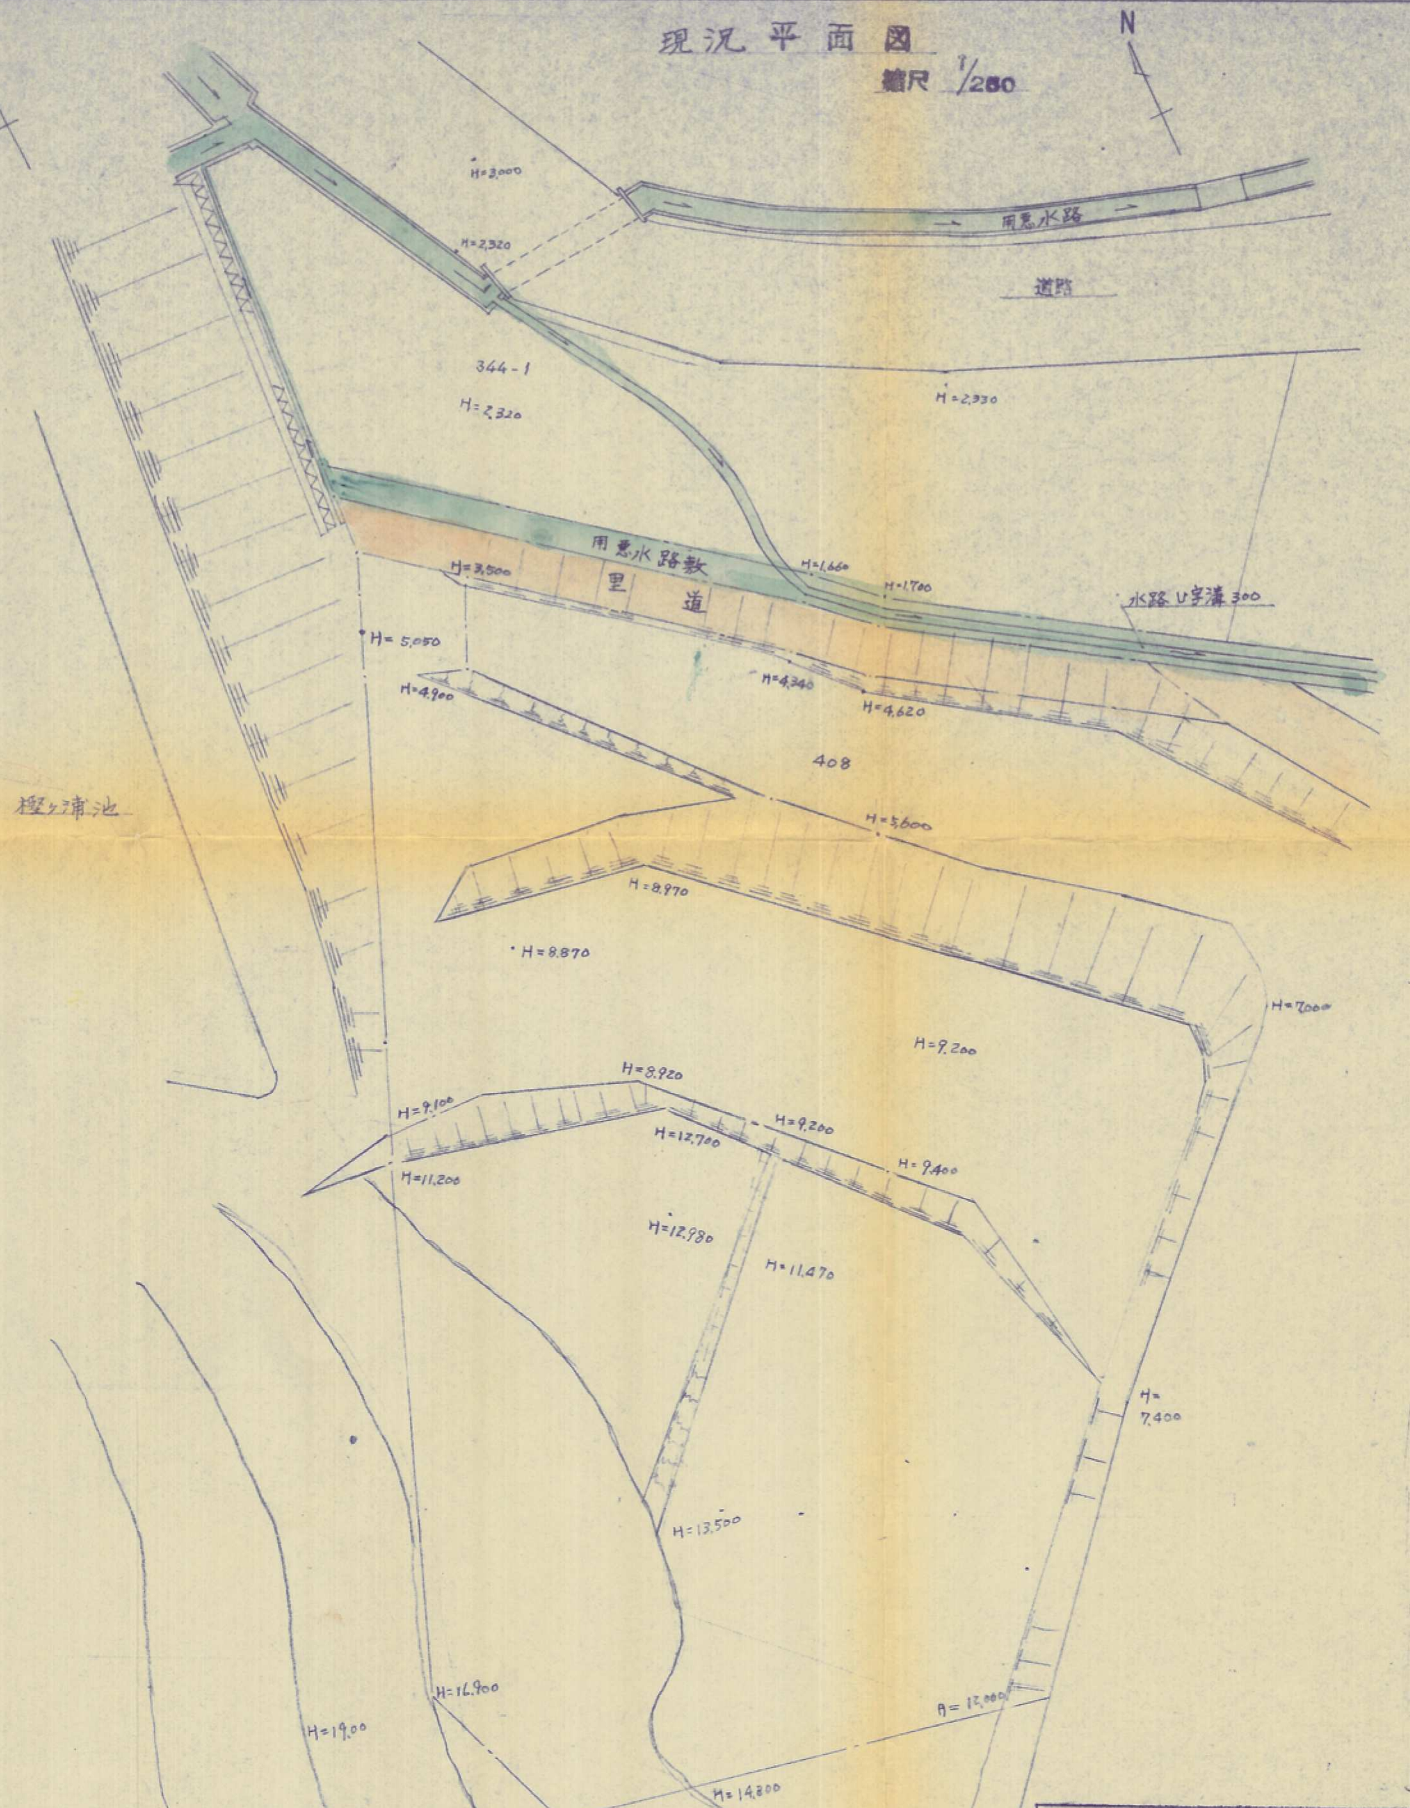
N
H=3,000
用悪水路
H=2,320
道路
344-1
H=2,320
H=2,930
用悪水路敷
H=3,500
里
道
H=1,660
H=1,700
水路 U字溝 300
H=5,050
H=4,900
H=4,340
H=4,620
408
樫ヶ浦池
H=5,600
H=8,970
H=8,870
H=7,000
H=9,200
H=8,920
H=9,100
H=12,700
H=9,200
H=11,200
H=9,400
H=12,980
H=11,470
H=7,400
H=13,500
H=16,900
H=19,00
H=12,000
H=14,800
H=22,000
H=17,000

57-21

工事名称	林氏宅地造成図		
工事場所	北九州市若松区大字大鳥居 407-2		
図面符号	2 葉 5		
作成年月日	58年 8月17日	設計	製図
平面図			

設計者
建築士登録第451号
事務所登録第2-8357号 水上健 [redacted]
二級建築士事務所 水上建築事務所
北九州市戸畑区神台2丁目8番34号 ㊪/3594