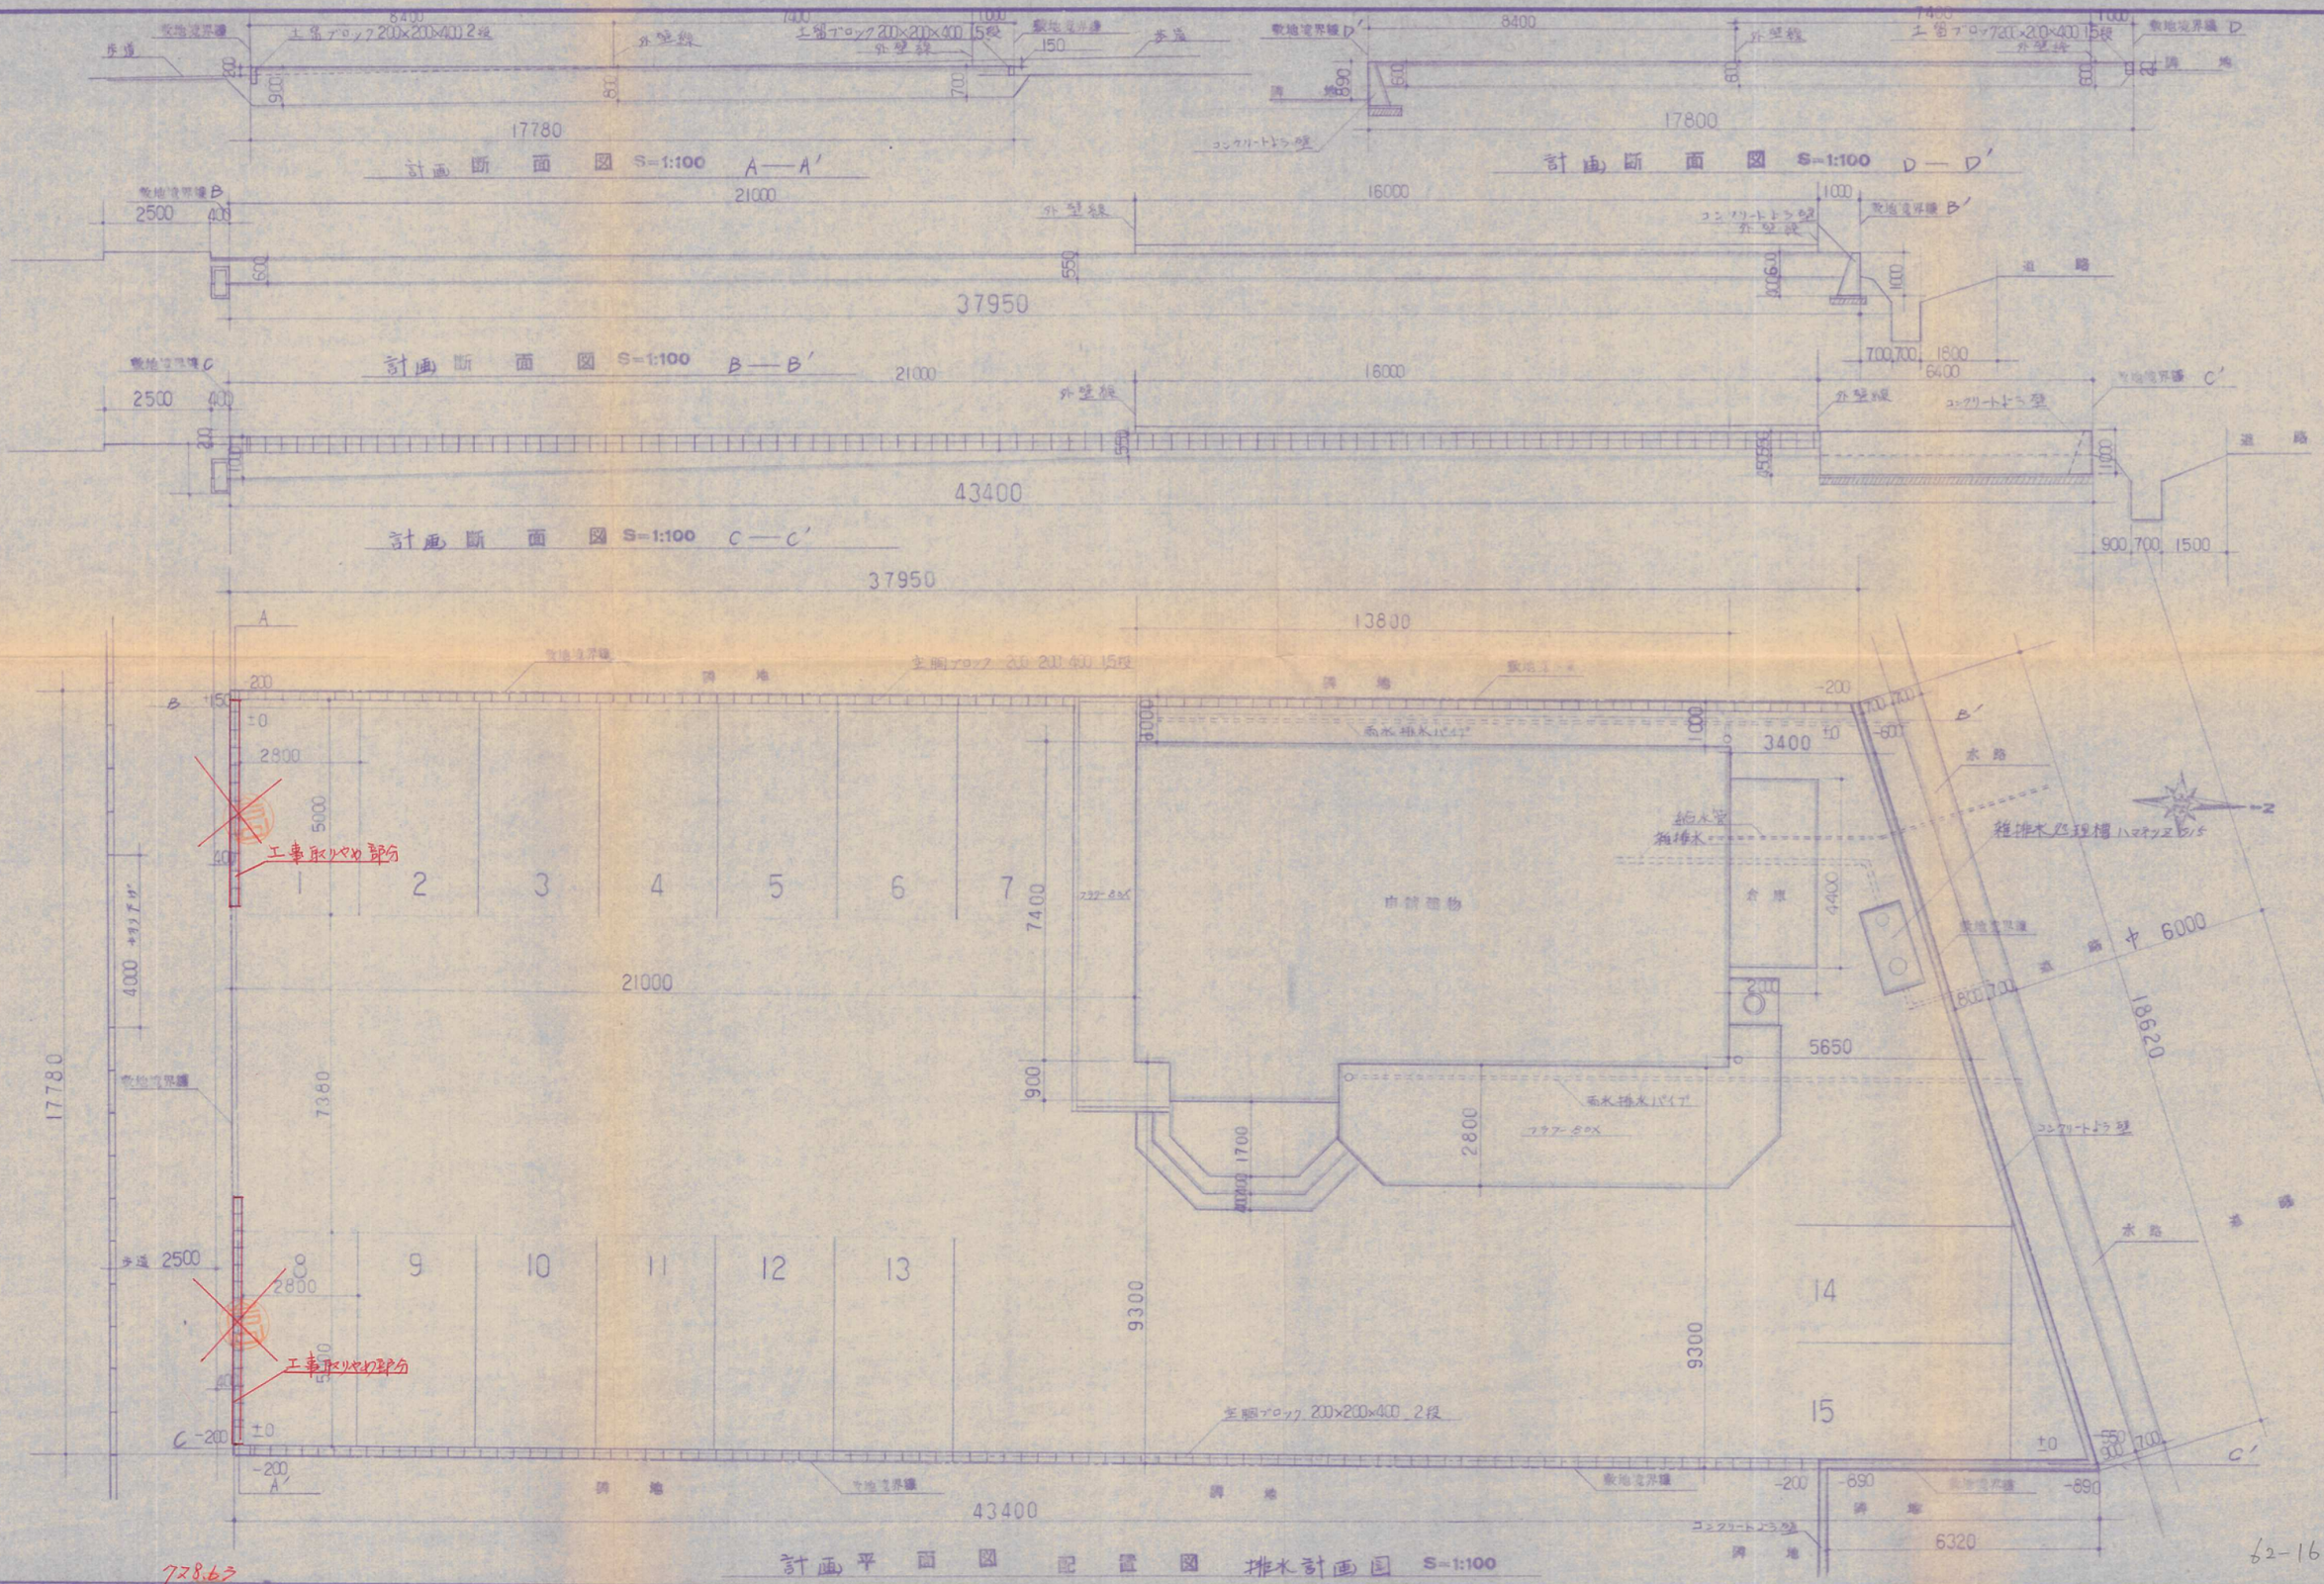

敷地面積	~~719.33~~ 778.63 M²		62.10.23	福岡県2—622009号 株式会社岩山工務店2級建築士事務所 北九州市八幡東区大宮町19—43	2級建築士第15676号 岩山 力	S=1:100	工事名	ドライブイン・ワタナベ邸新築工事設計図	No. 2
建築面積	117.45 M²						建築場所	北九州市若松区大字大鳥居462—1番地	
延床面積	112.23 M²								

62-16