


平面配置図 $s = 1/100$

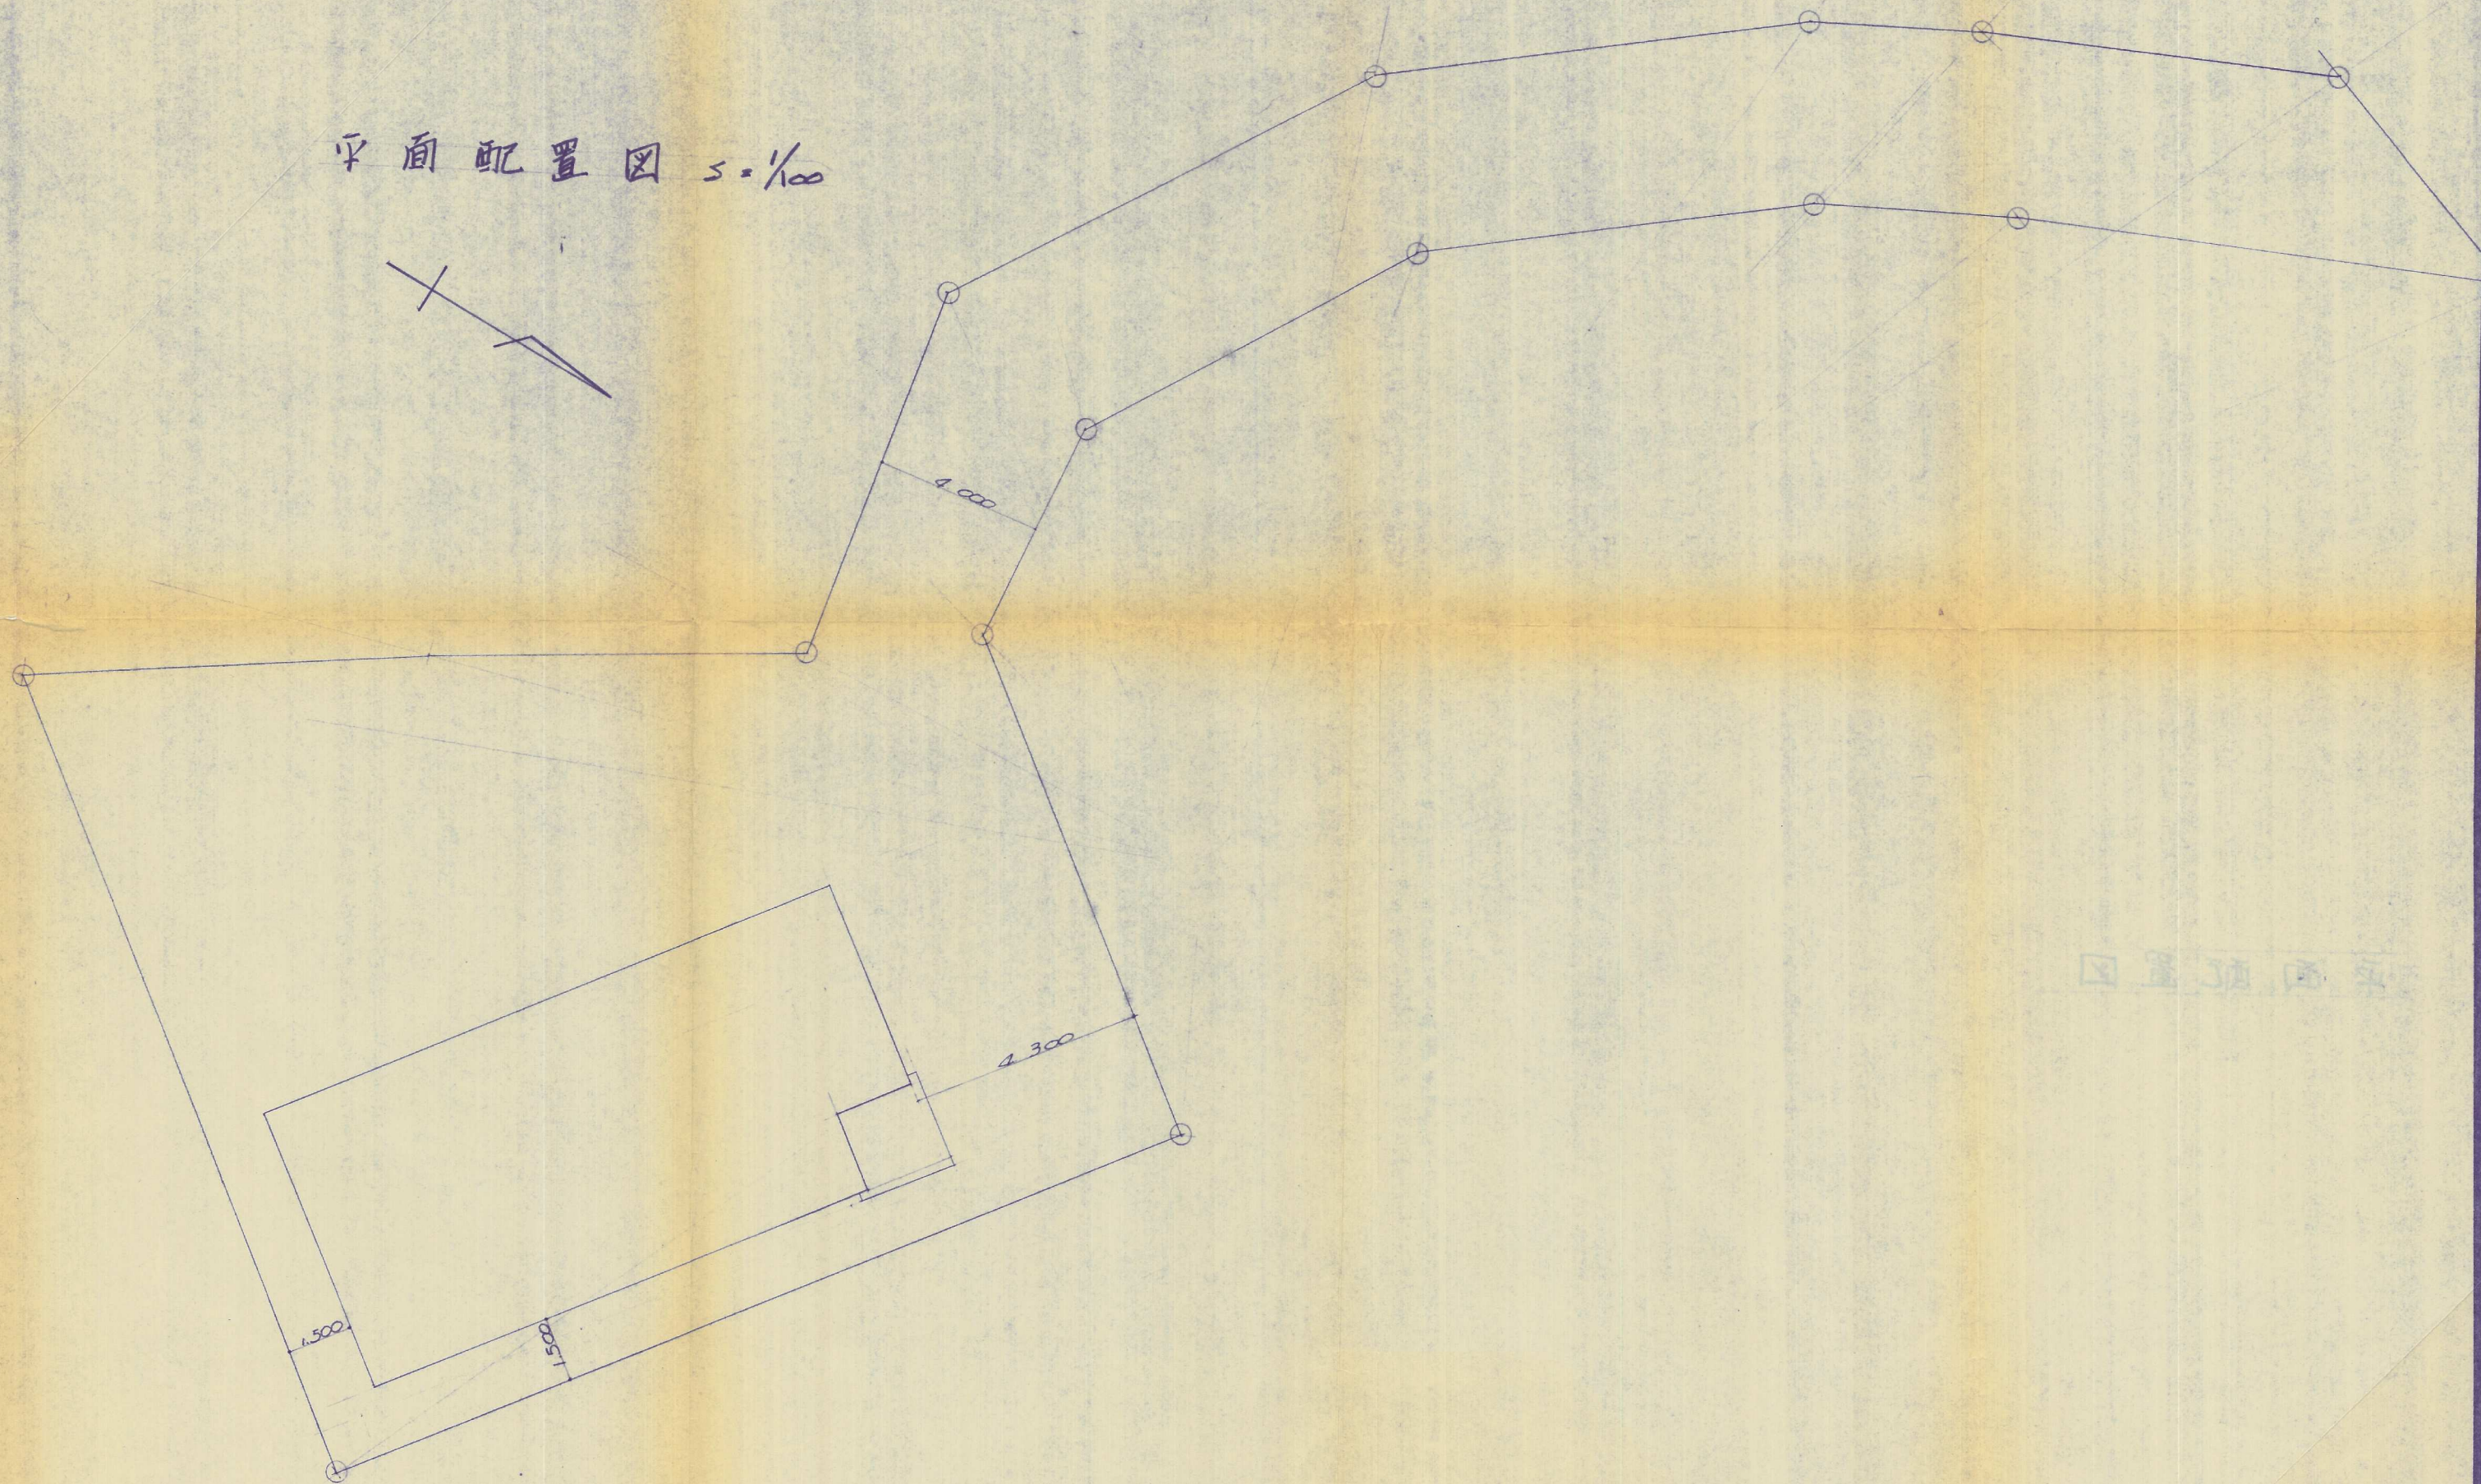

作成日 55.9.28.1

福岡県宗像郡福岡町2788
福岡東三ツ丸住宅(株)2級建築士事務所
県知事登録 8673
2級建築士 第15599 黒石誠治
59-31