



## 完了平面図

 $S = 1/300$ 

北九州市若松区大字 横住

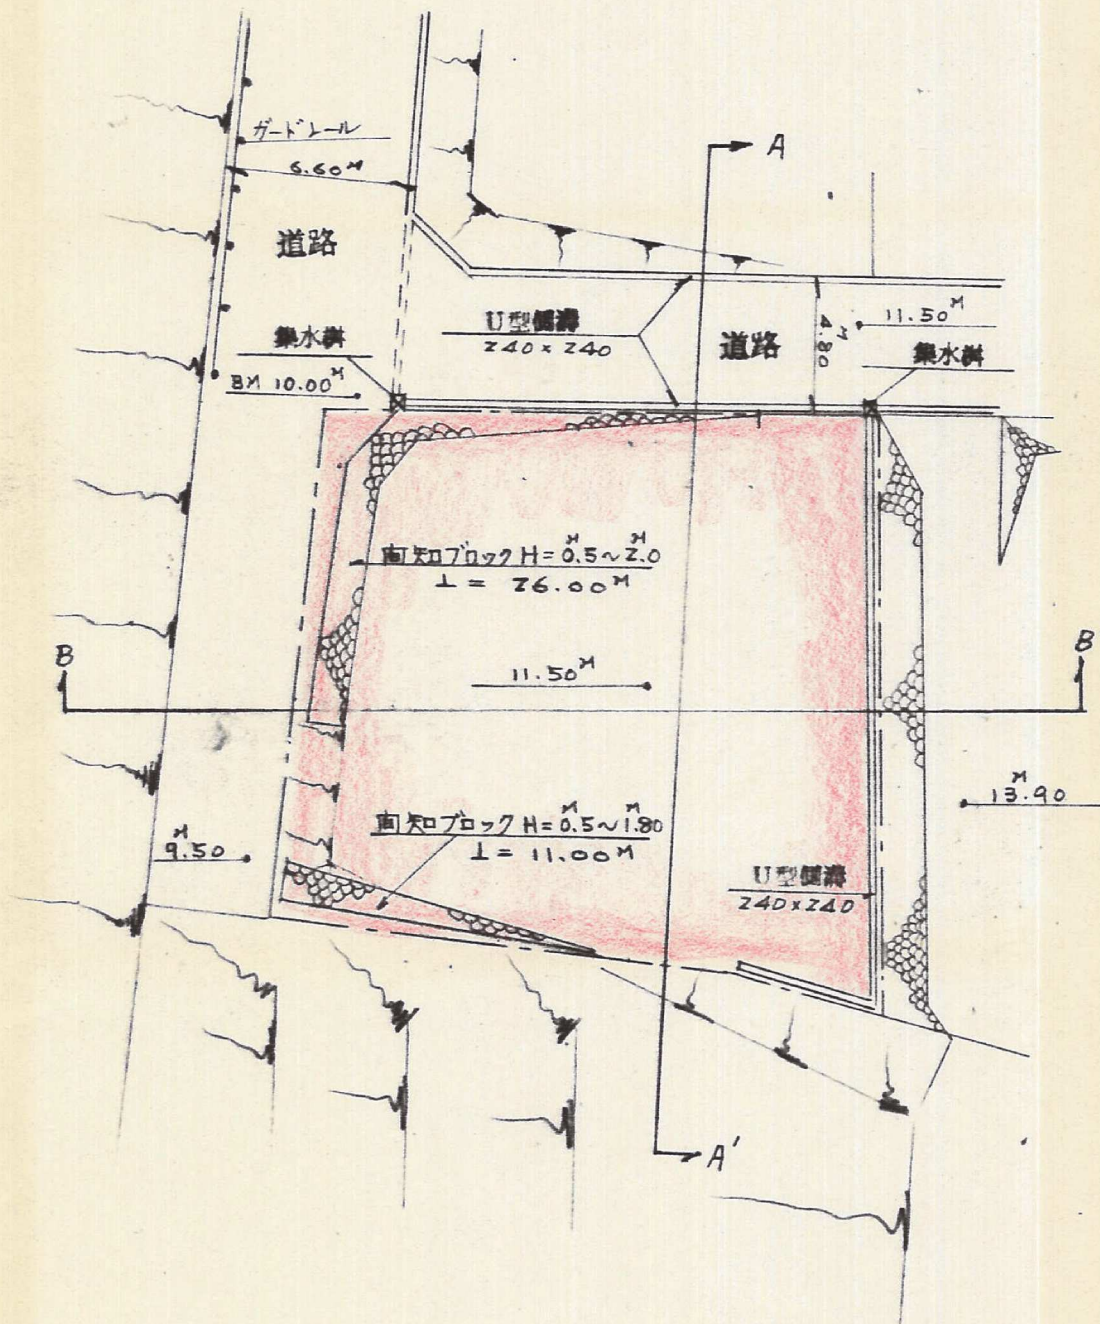

## 断面図

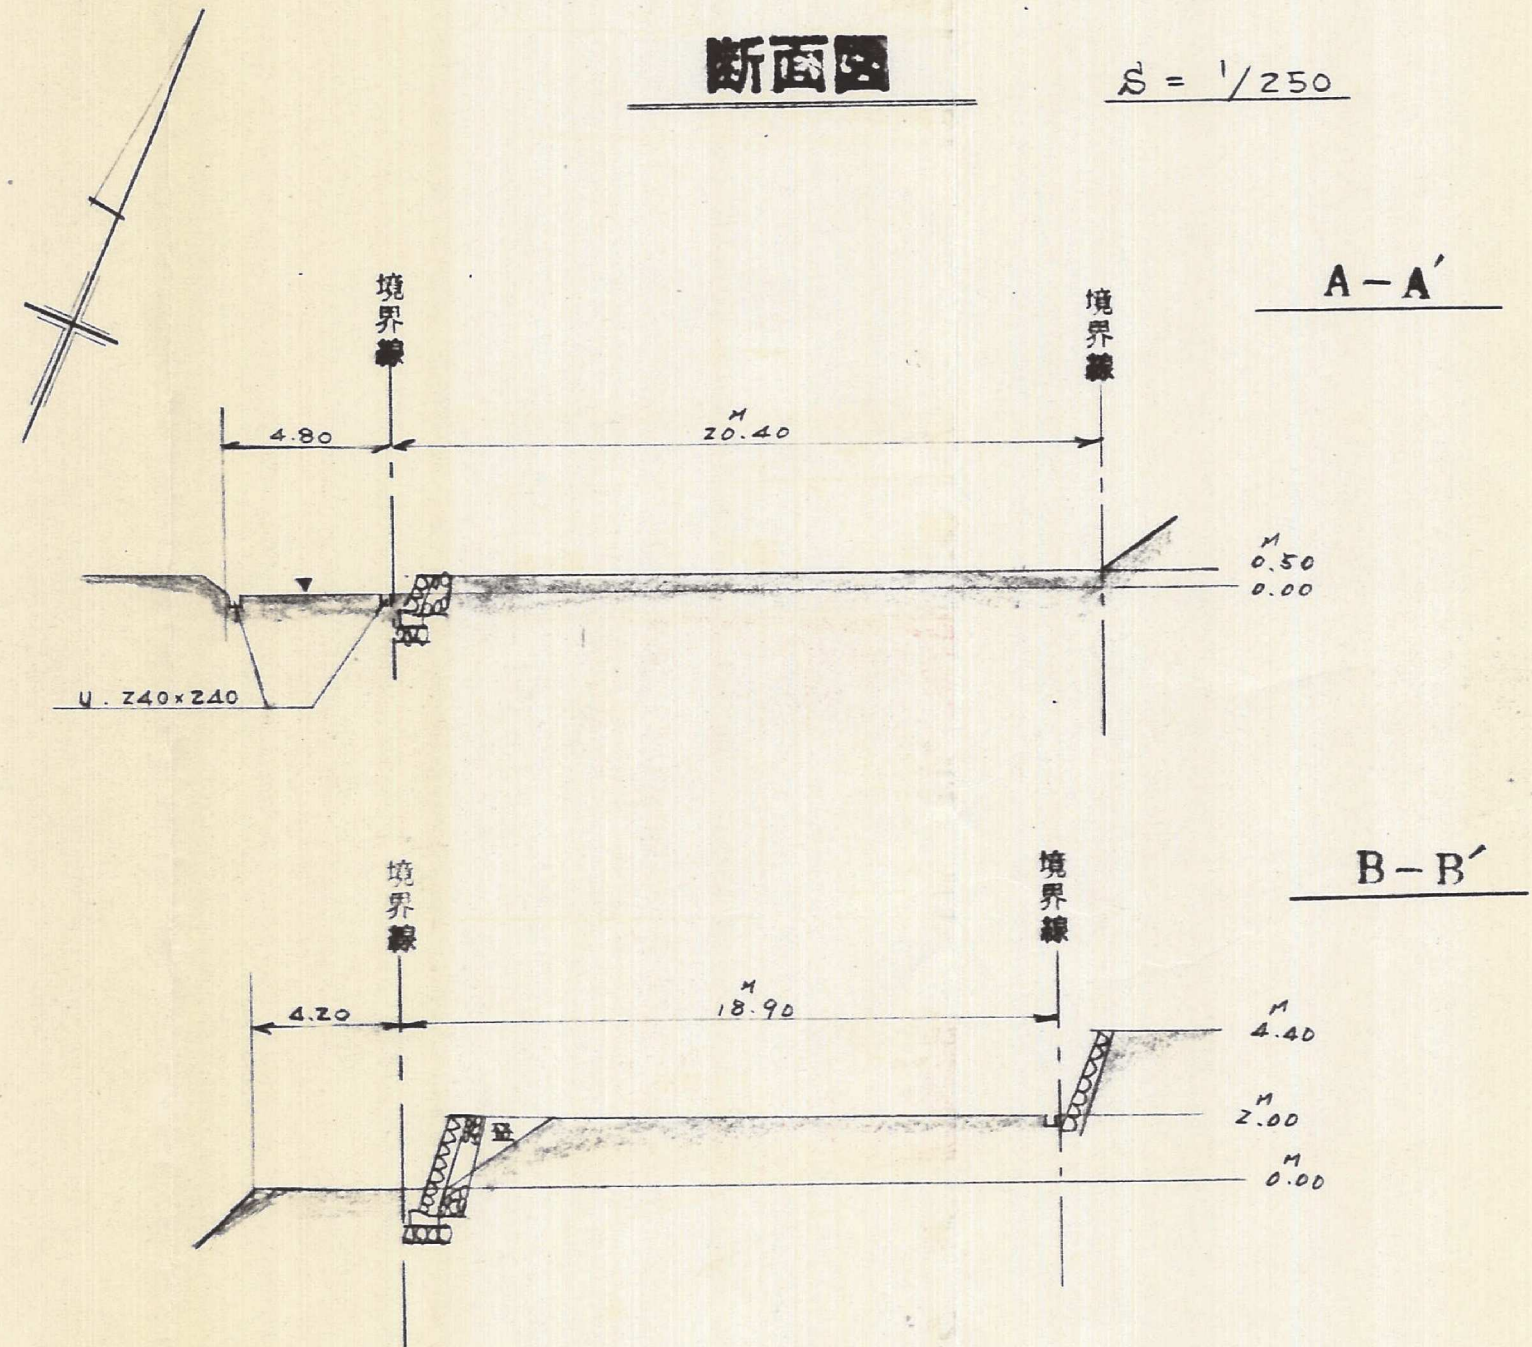 $S = 1/250$ 

北九州市若松区山手町5番1号

土地家屋調査士 仰木勝実

(751)4854