


土地利用計画

5=1/250

模代東町1丁目 1033-1
外3筆

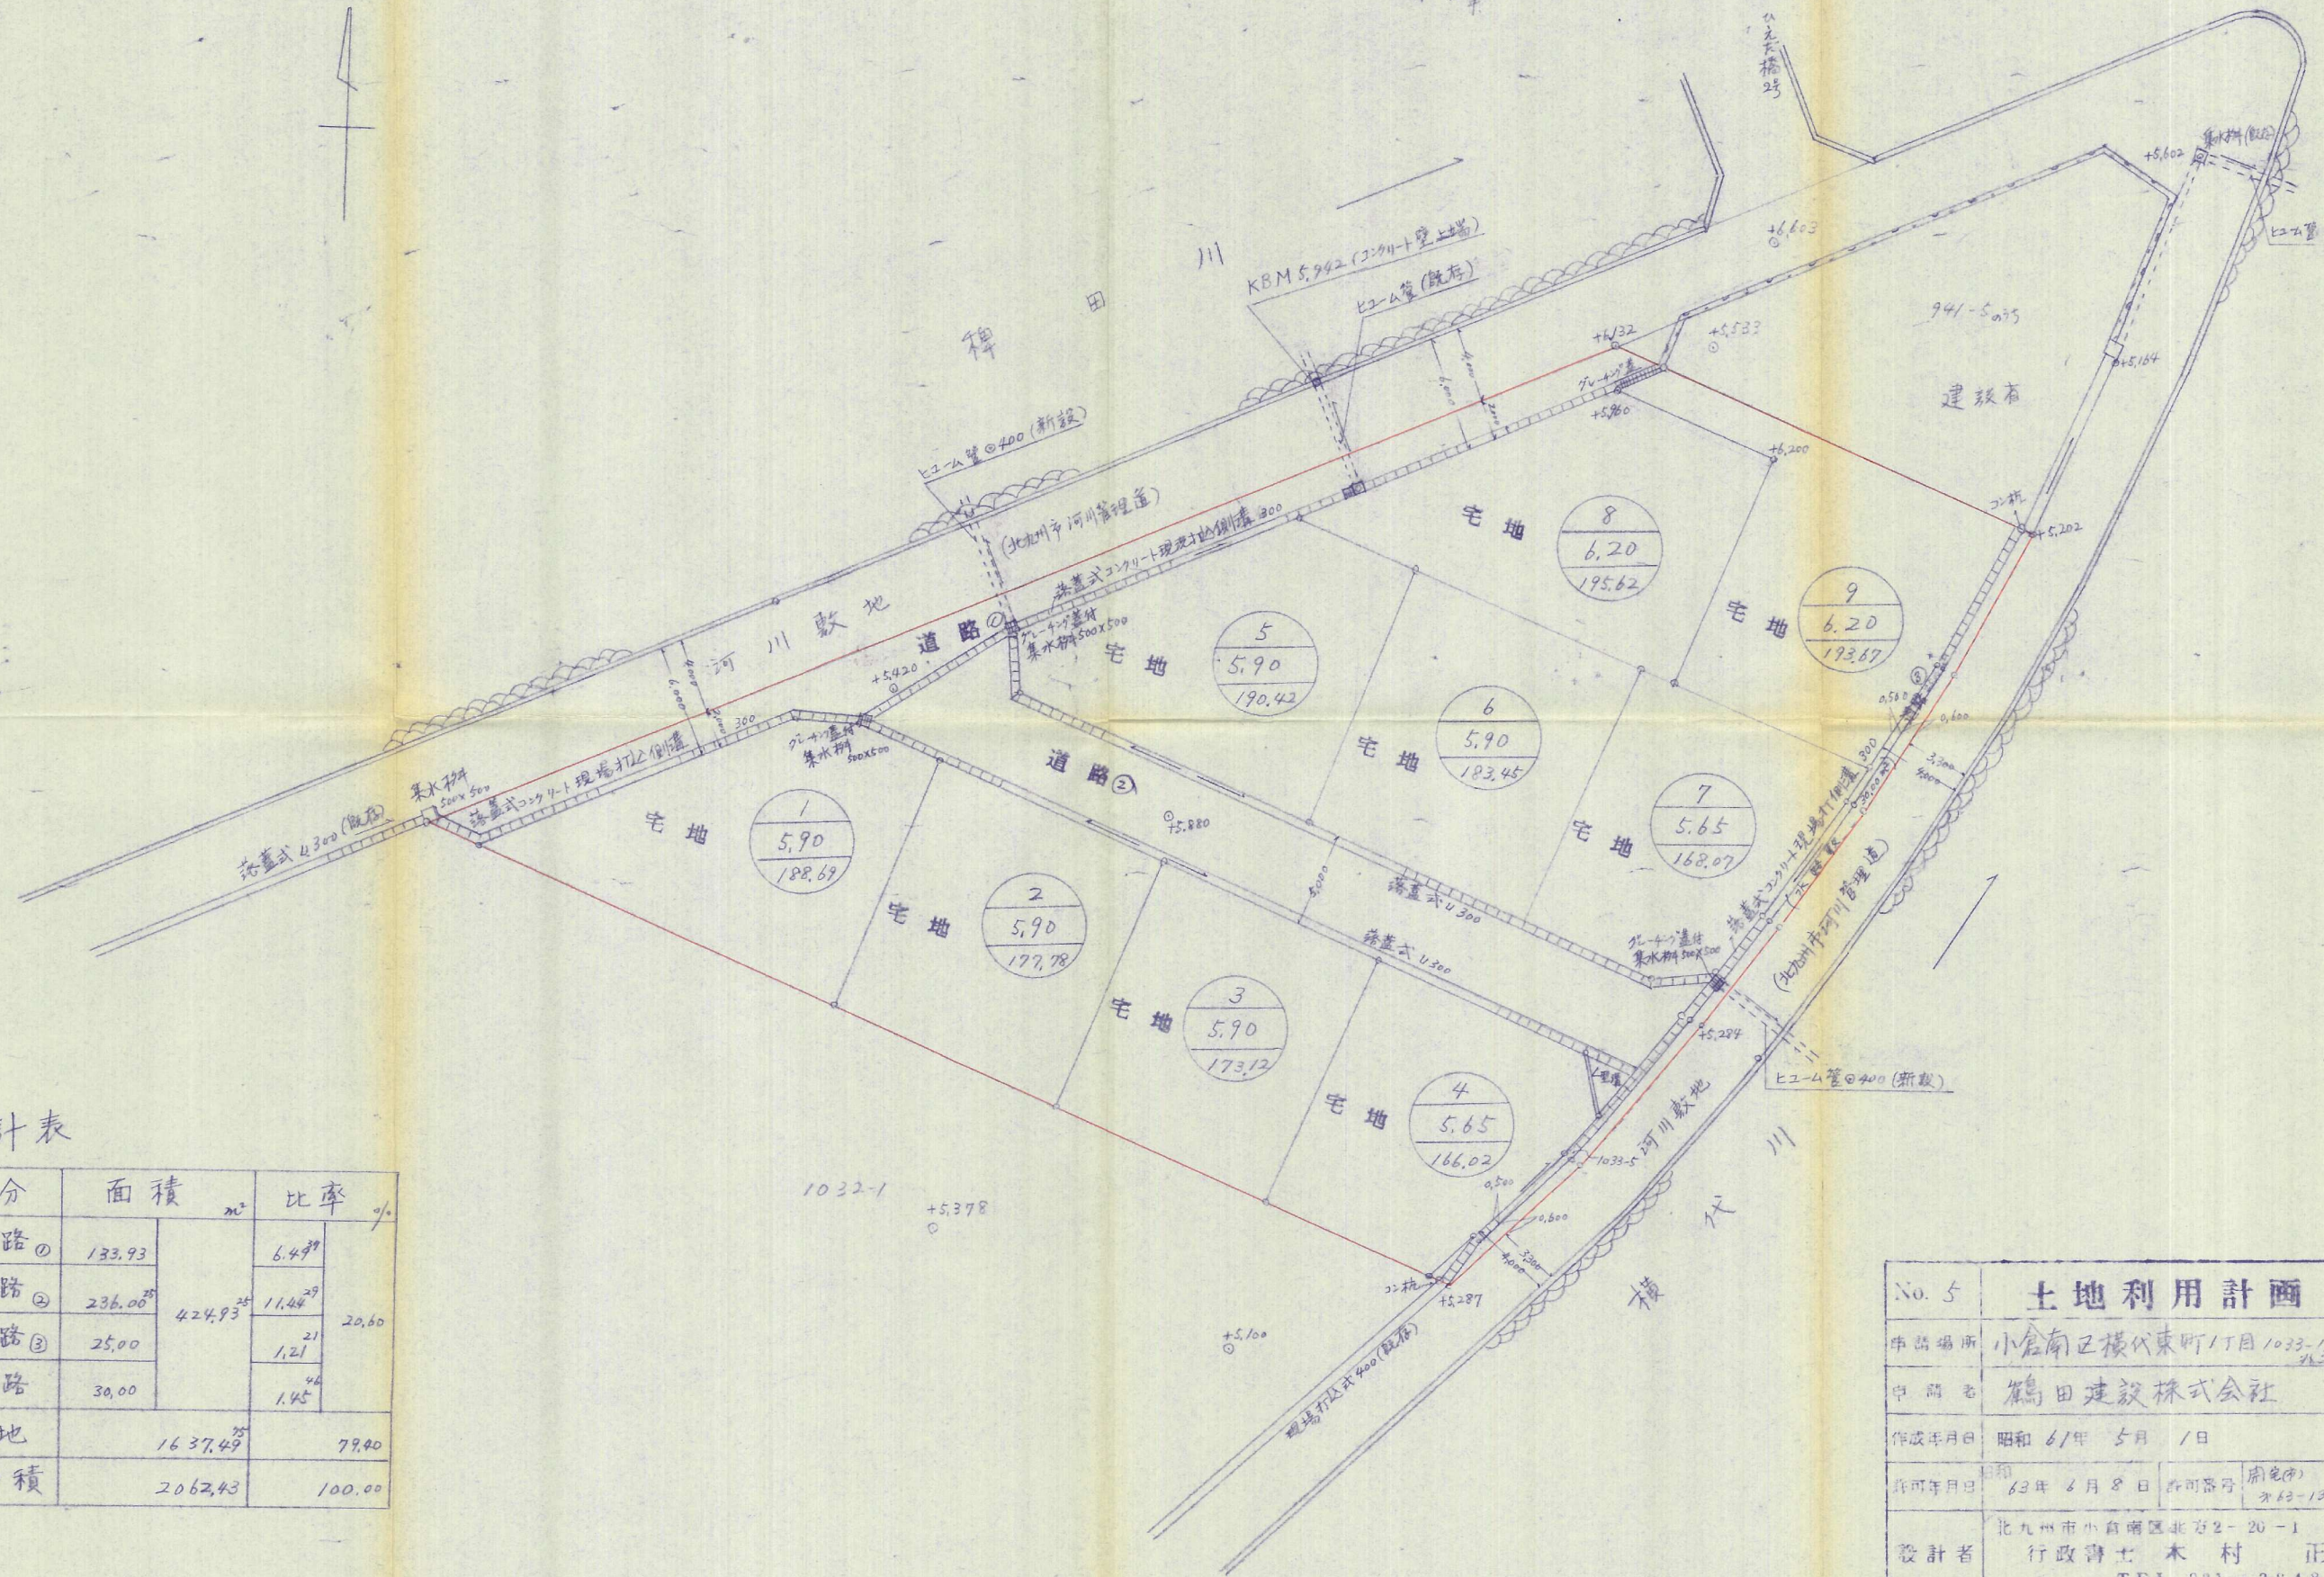

集計表

区分	面積	比率
公共施設		
道路①	133.93	6.49%
道路②	236.00	11.44%
道路③	25.00	1.21%
水路	30.00	1.45%
宅地	1637.49	79.40%
総面積	2062.43	100.00%

No. 5	土地利用計画
申請場所	小倉南区模代東町1丁目1033-1 外3筆
申請者	鶴田建設株式会社
作成年月日	昭和61年5月1日
許可年月日	昭和63年6月8日
許可番号	第63-13号
設計者	北九州市小倉南区北方2-20-1 行政書士 木村 正 TEL 921-3248