


土地利用図

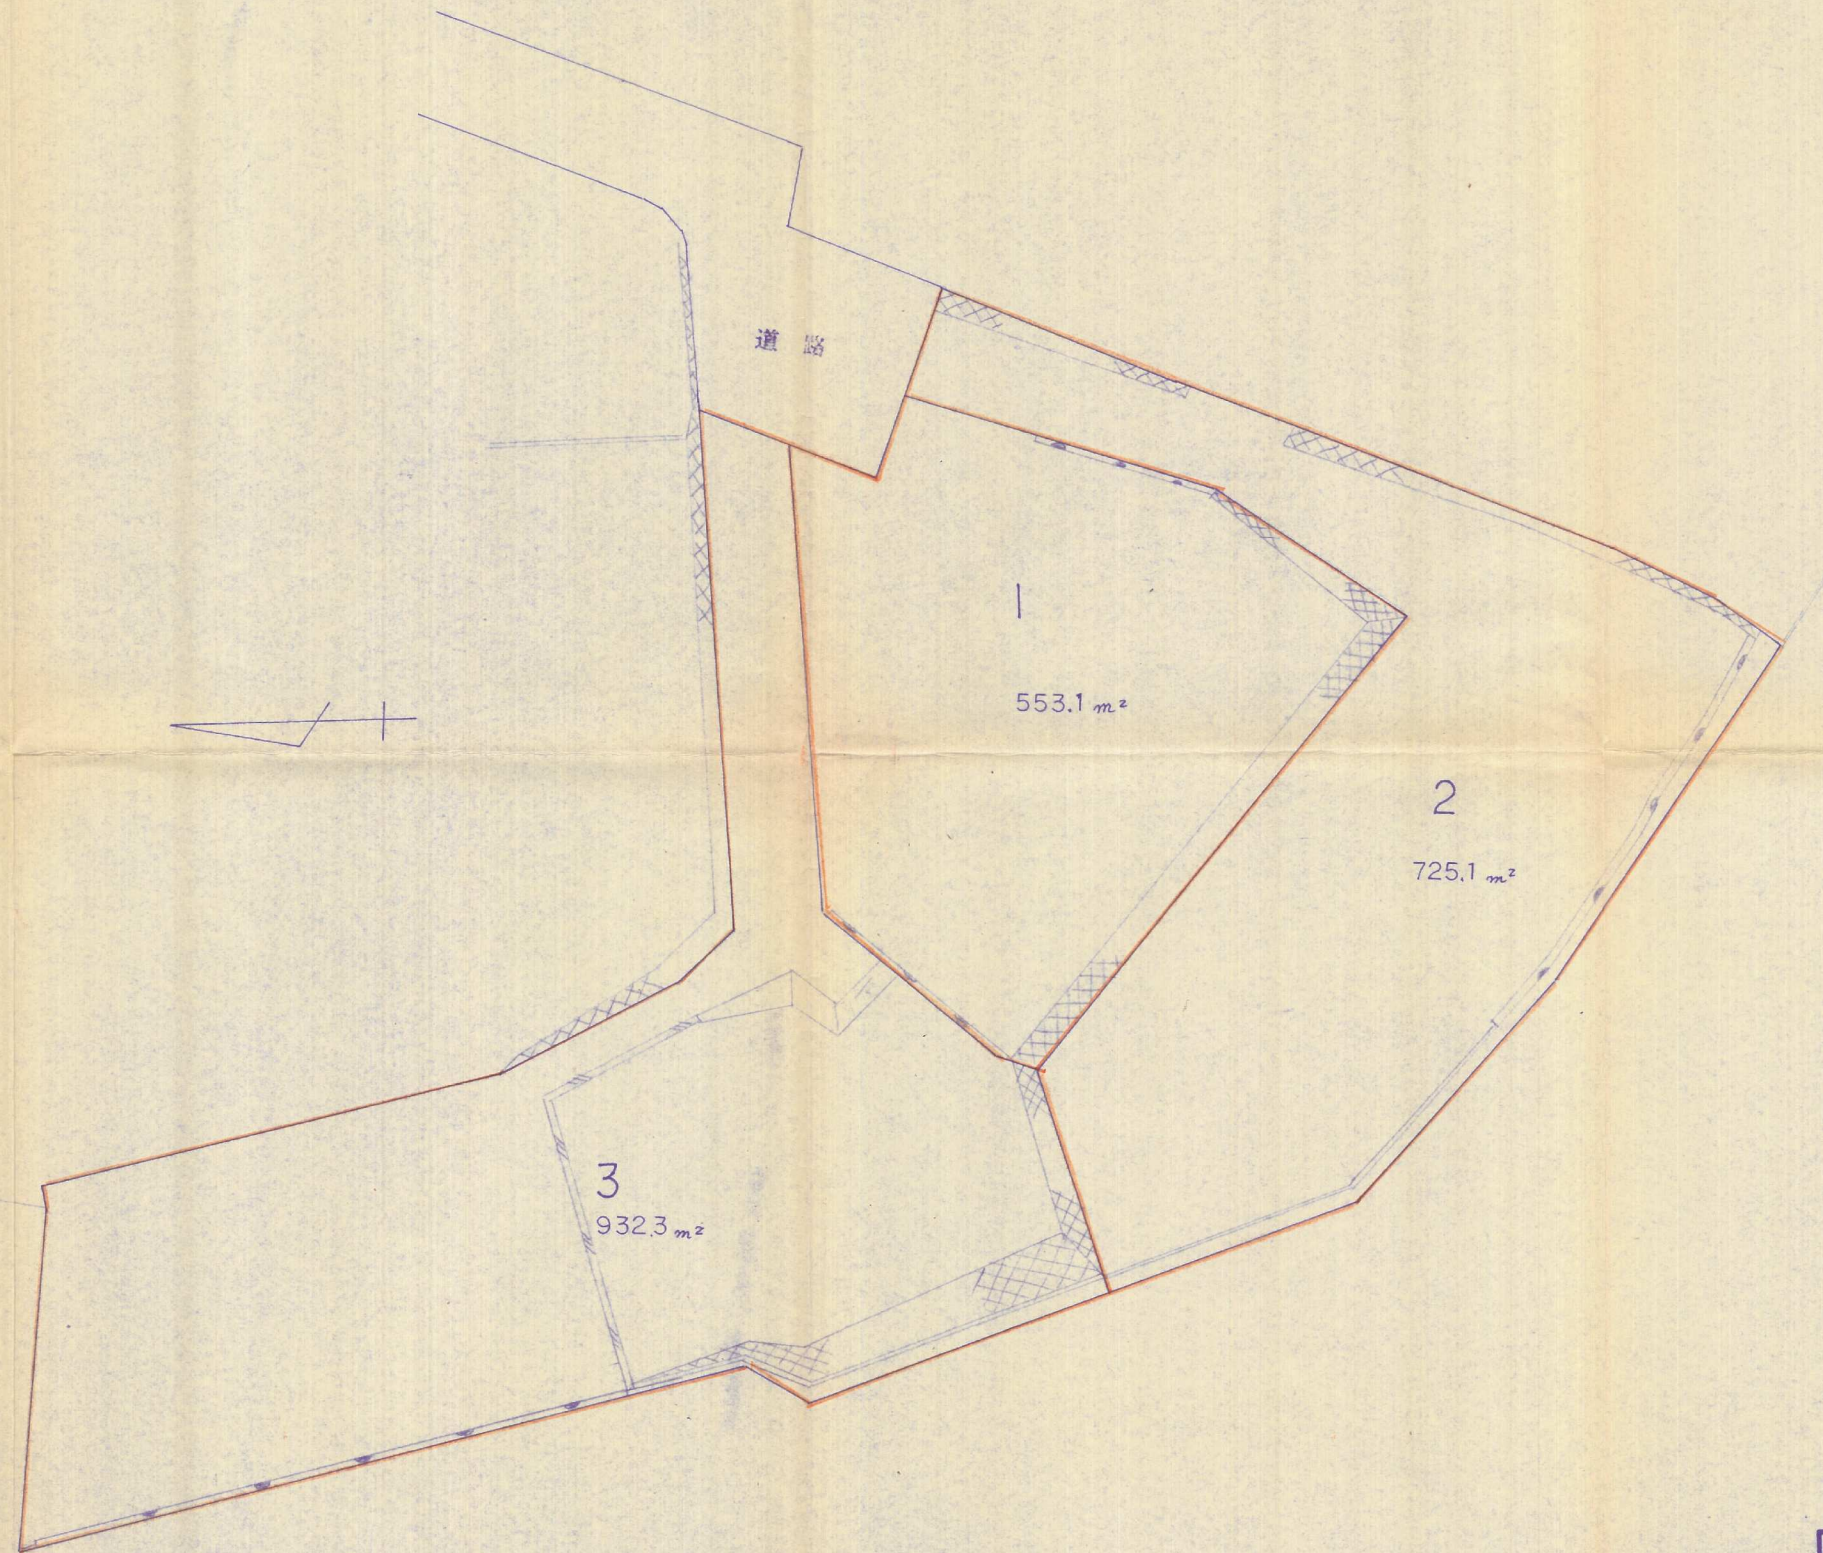

61-15

件名	宅地造成 工事設計図	図番	No. 18-7
場所	北九州市 小倉南区 葛原1丁目 2994-3 3000-4	縮尺	S-1/250
図名	土地利用図	提出	換印
設計	浅尾測量設計 浅尾 康宏	月日	12月 / 日