


件名	宅地造成工事	図番	No. 13
場所	北九州小倉南区 長尾田町 363-2 外	縮尺	S=1:250
図名	土地利用計画図	担当	
設計	北九州市小倉北区豊町一丁目5番13号 国土企画調査株式会社	月日	

土地利用計画図 S=1:250

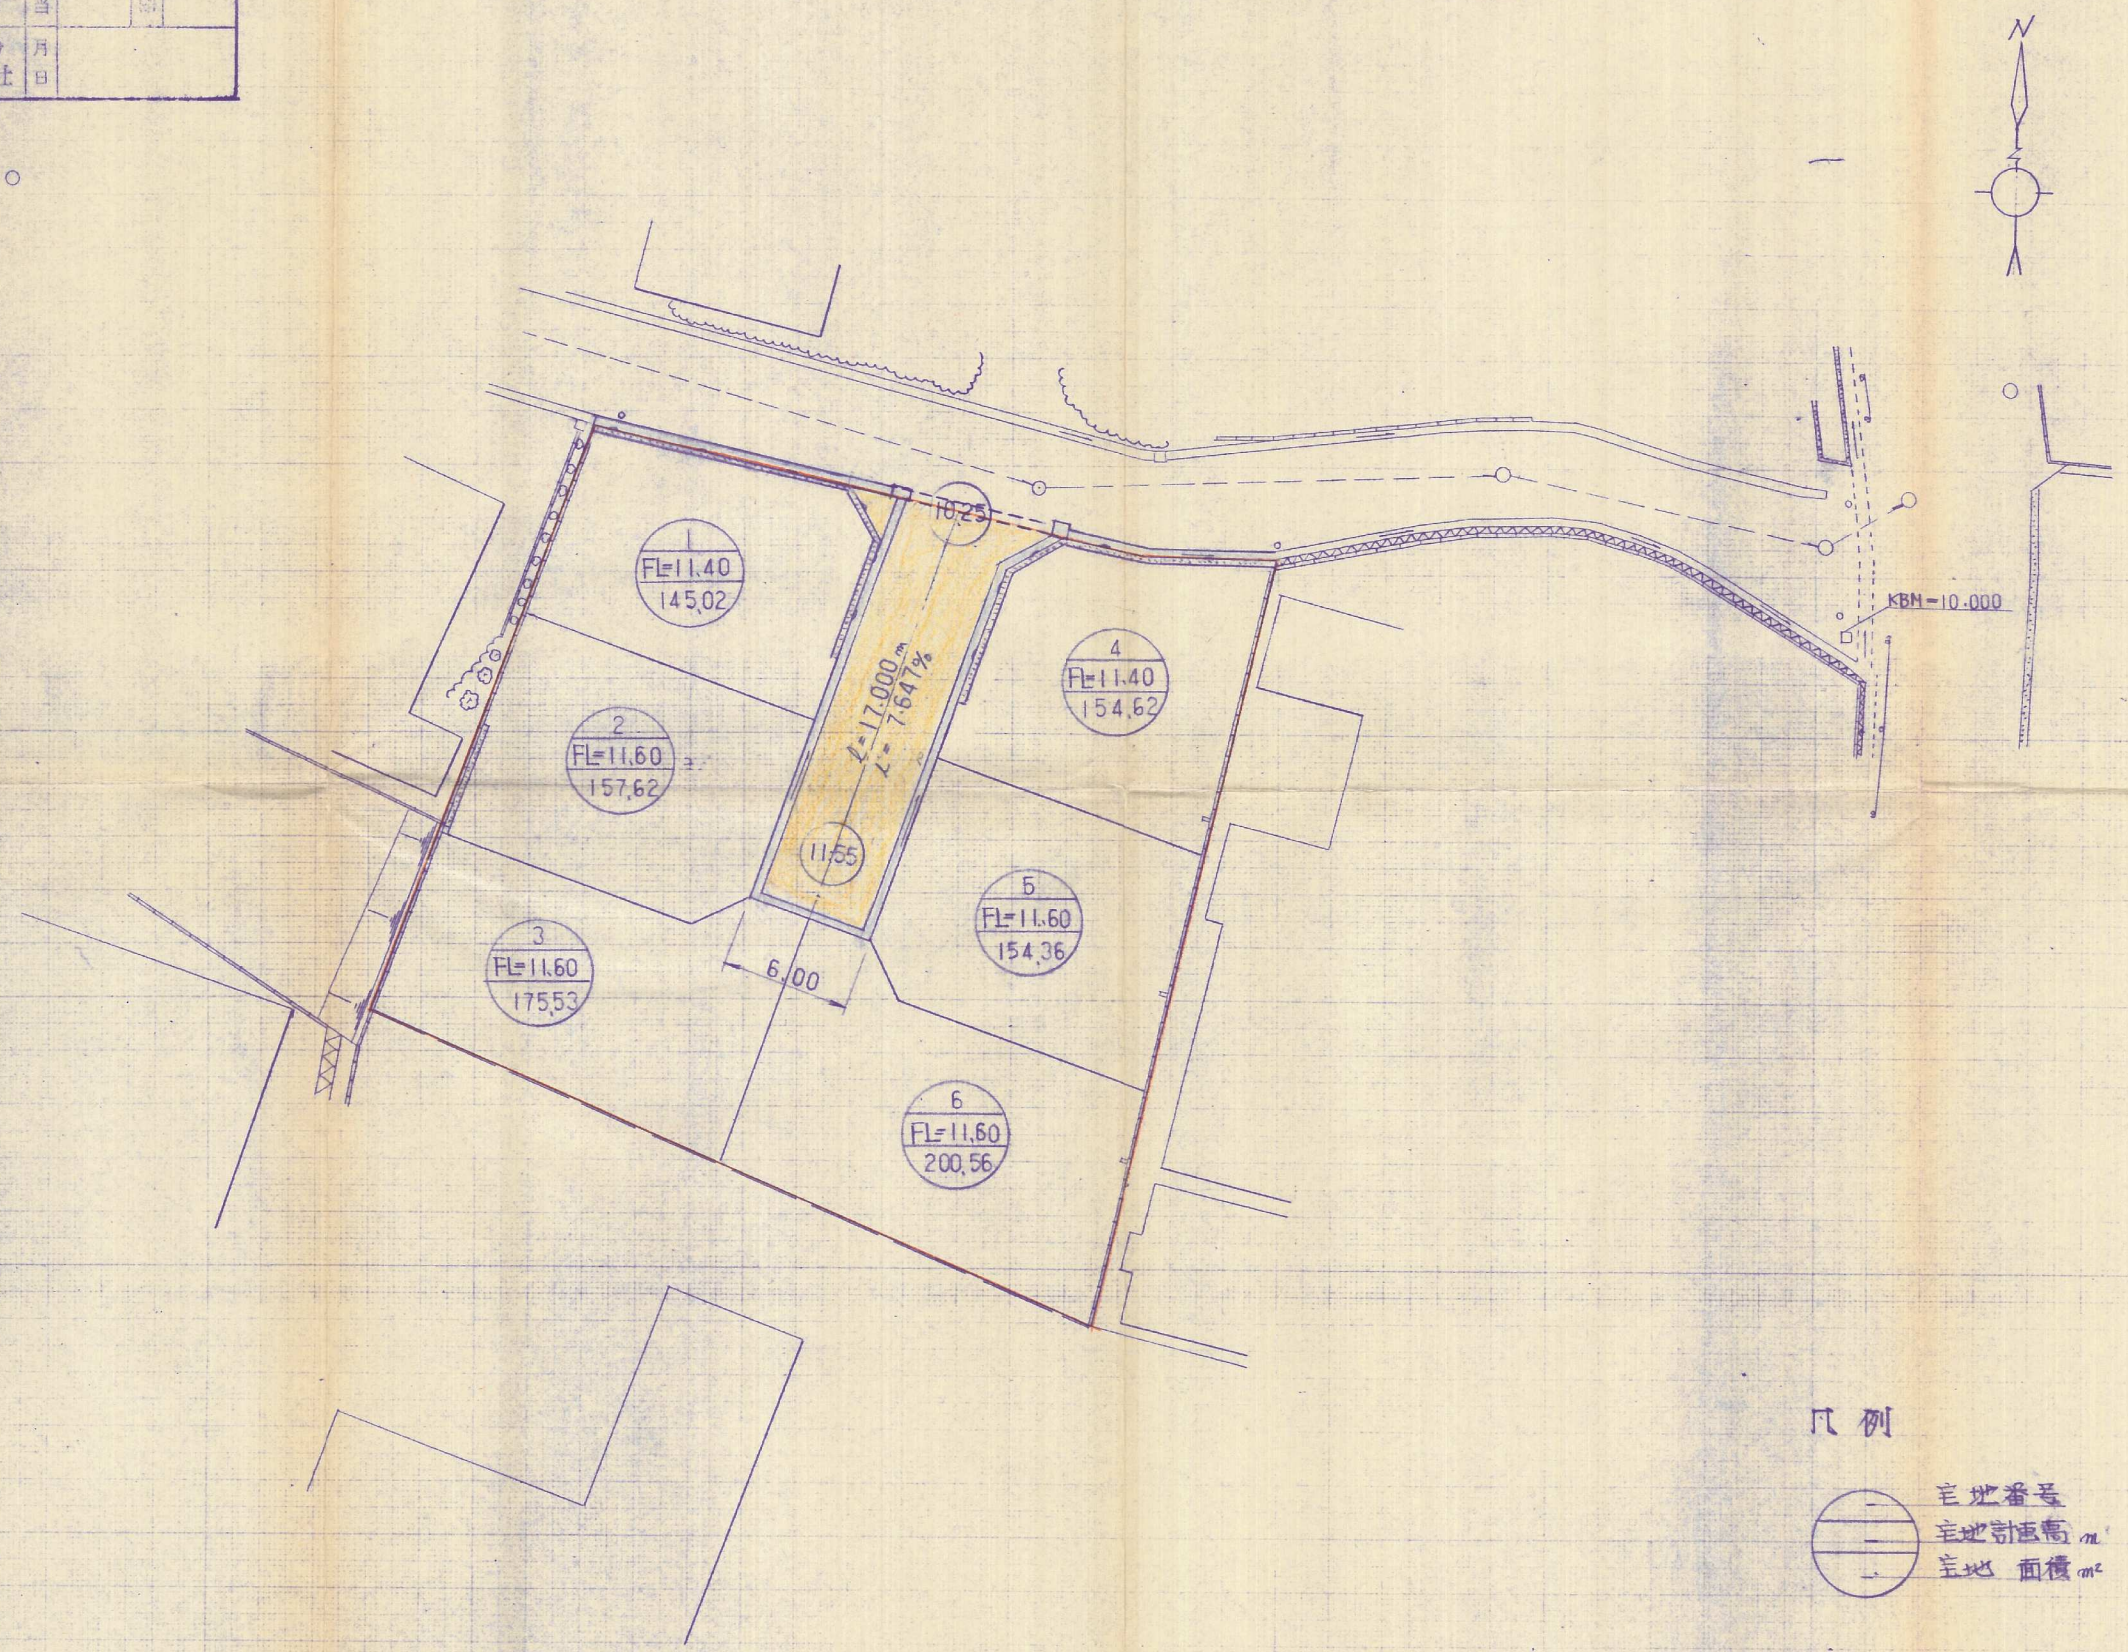

凡例

- 宅地番号
- 宅地計画高 m
- 宅地面積 m²